


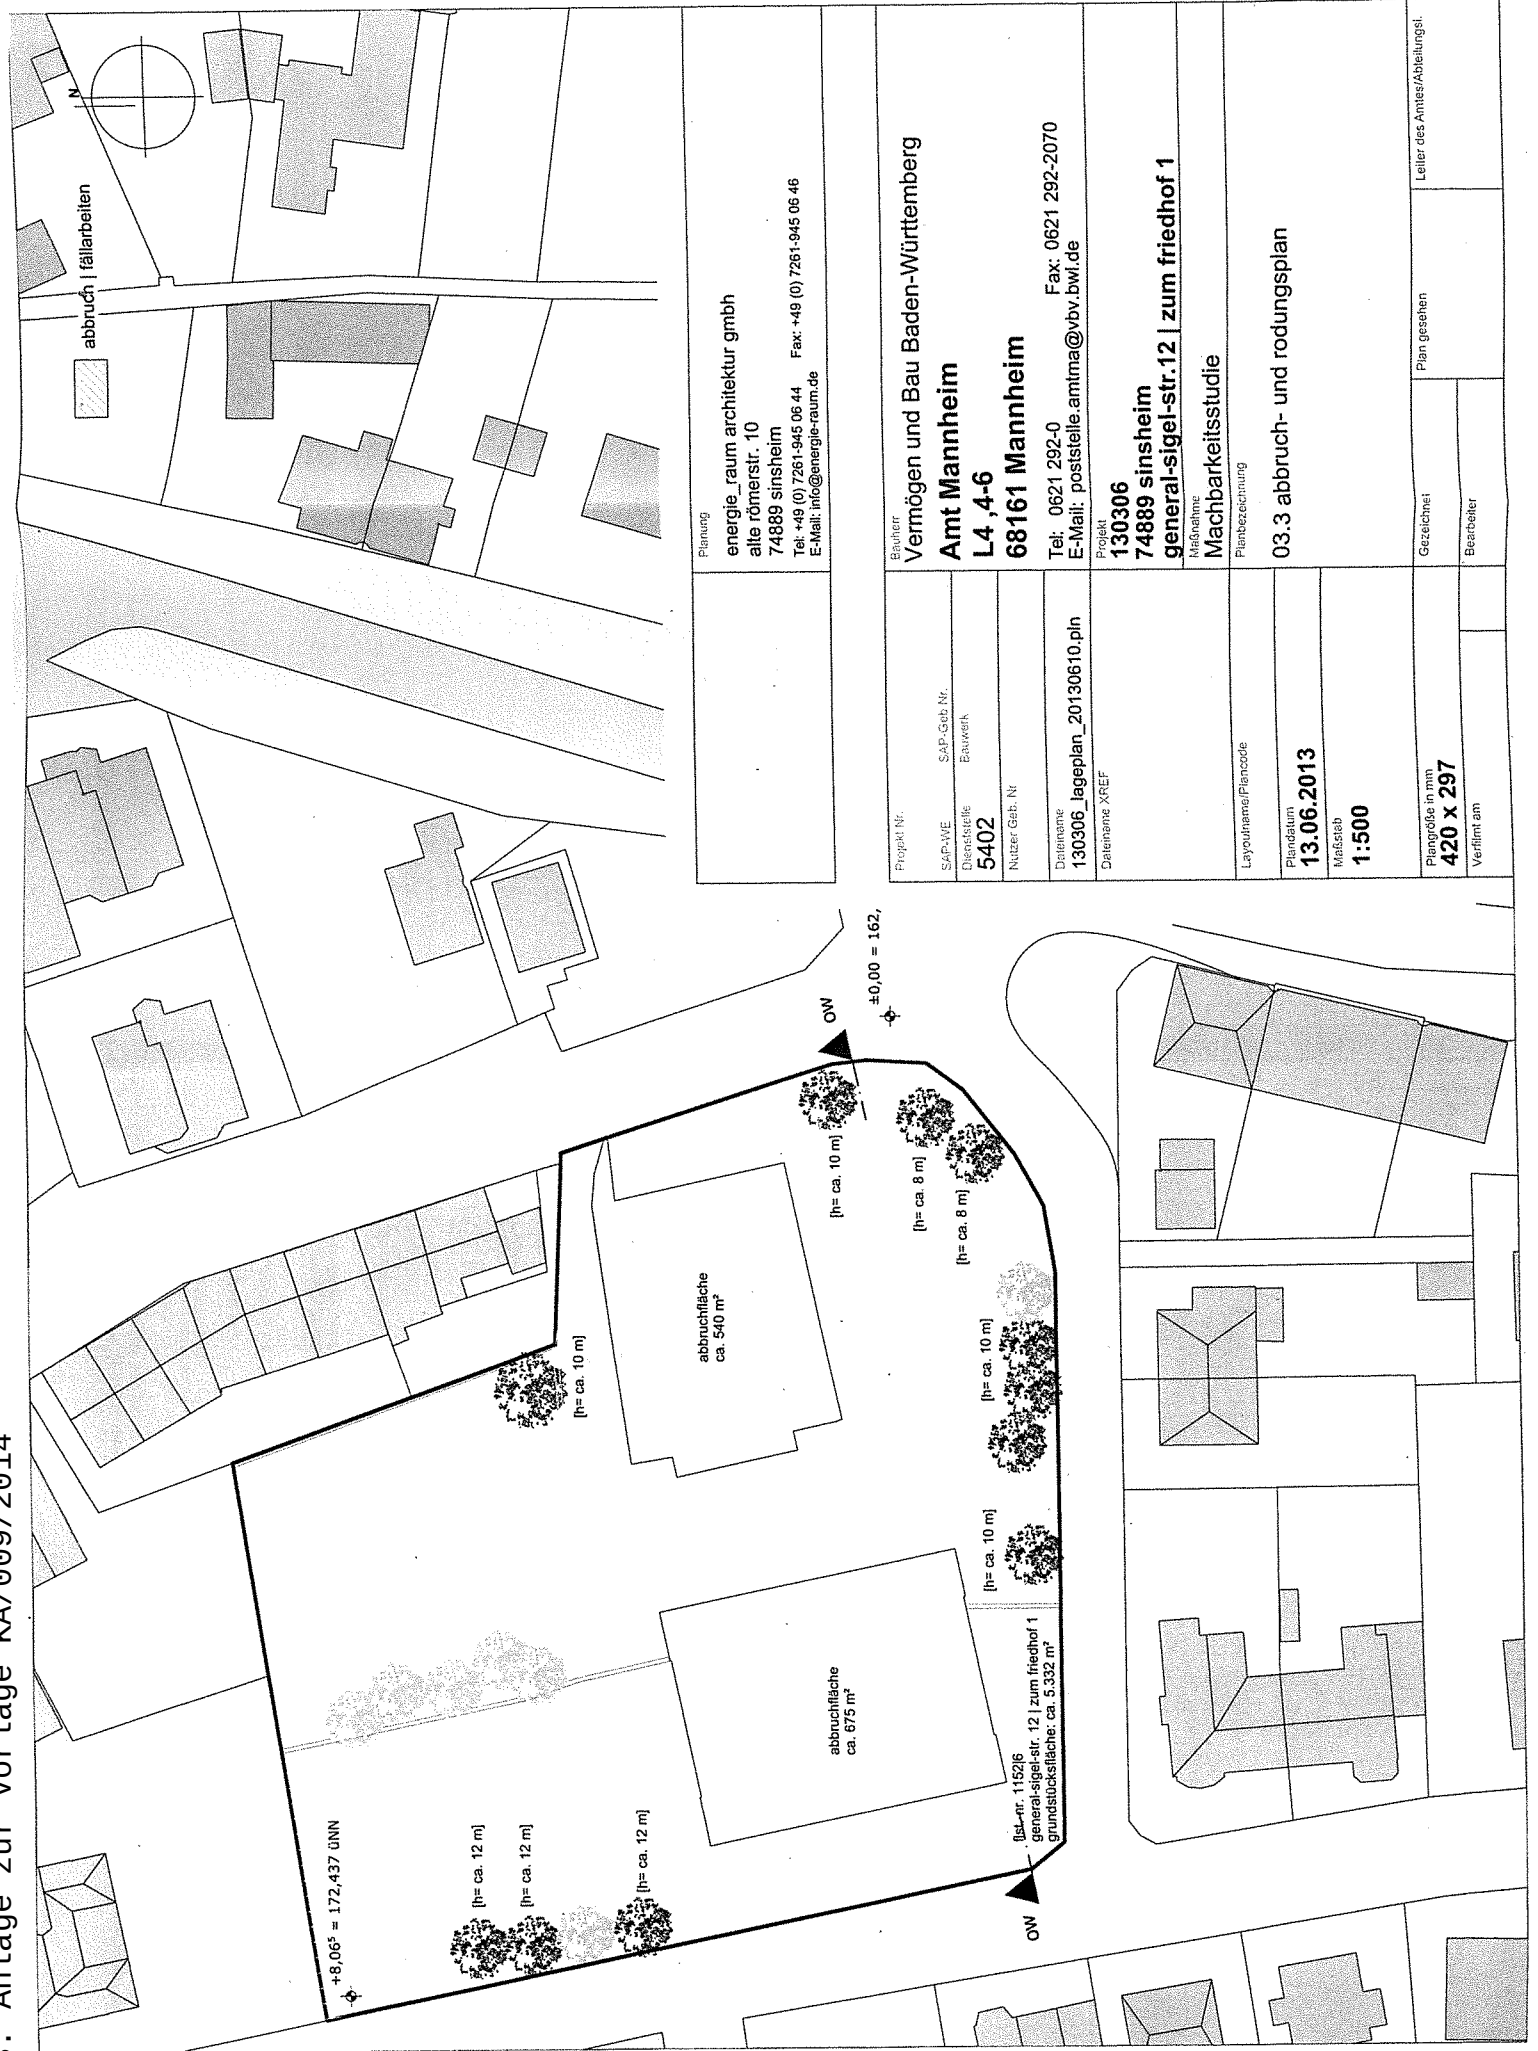

Planung	energie_raum architektur gmbh alte römerstr. 10 74889 sinsheim Tel: +49 (0) 7261-945 06 44 Fax: +49 (0) 7261-945 06 46 E-Mail: info@energie-raum.de
---------	---

Projekt Nr.	SAP-Nr.	SAP-Geb. Nr.	Disziplin	Nutzer Geb. Nr.	Datenname	Datenname XREF
			5402		130306_lageplan_20130610.pln	
Bauherr Vermögen und Bau Baden-Württemberg Amt Mannheim L4_4-6 68161 Mannheim Tel: 0621 292-0 Fax: 0621 292-2070 E-Mail: poststelle.amlma@vbv.bwl.de						
Projekt 130306 74889 sinsheim general-sigel-str.12 zum friedhof 1 Maßnahme Machbarkeitsstudie						
Planbezeichnung 03.3 abbruch- und rodungsplan						
Layoutname/Plancode 13.06.2013 Maßstab 1:500						
Plangröße in mm 420 x 297 Verfimt am						
Gezeichnet			Plan gesehen		Leiter des Amtes/Abteilungs	
Bearbeiter						