



1. Anlage zur Vorlage Nr. 078/2015

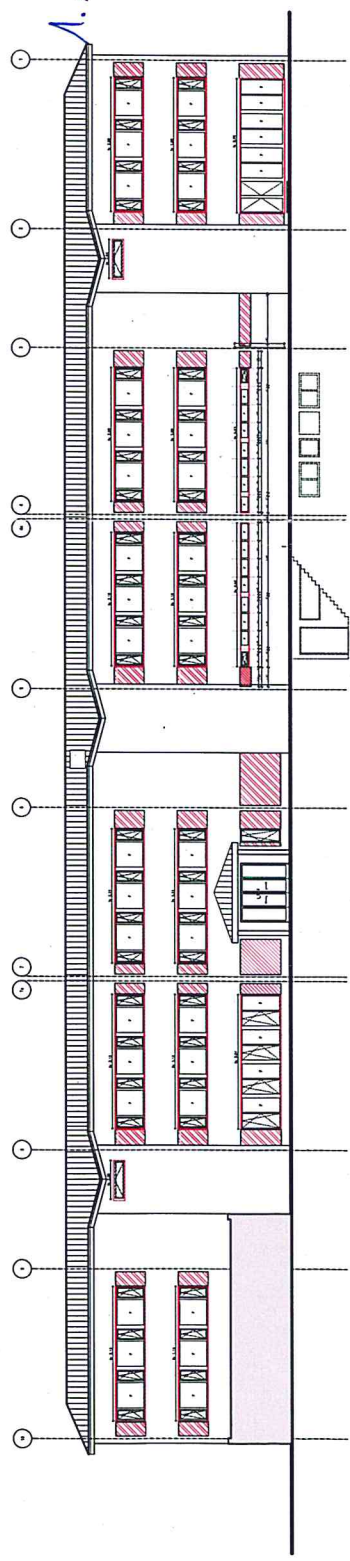

ansicht norden

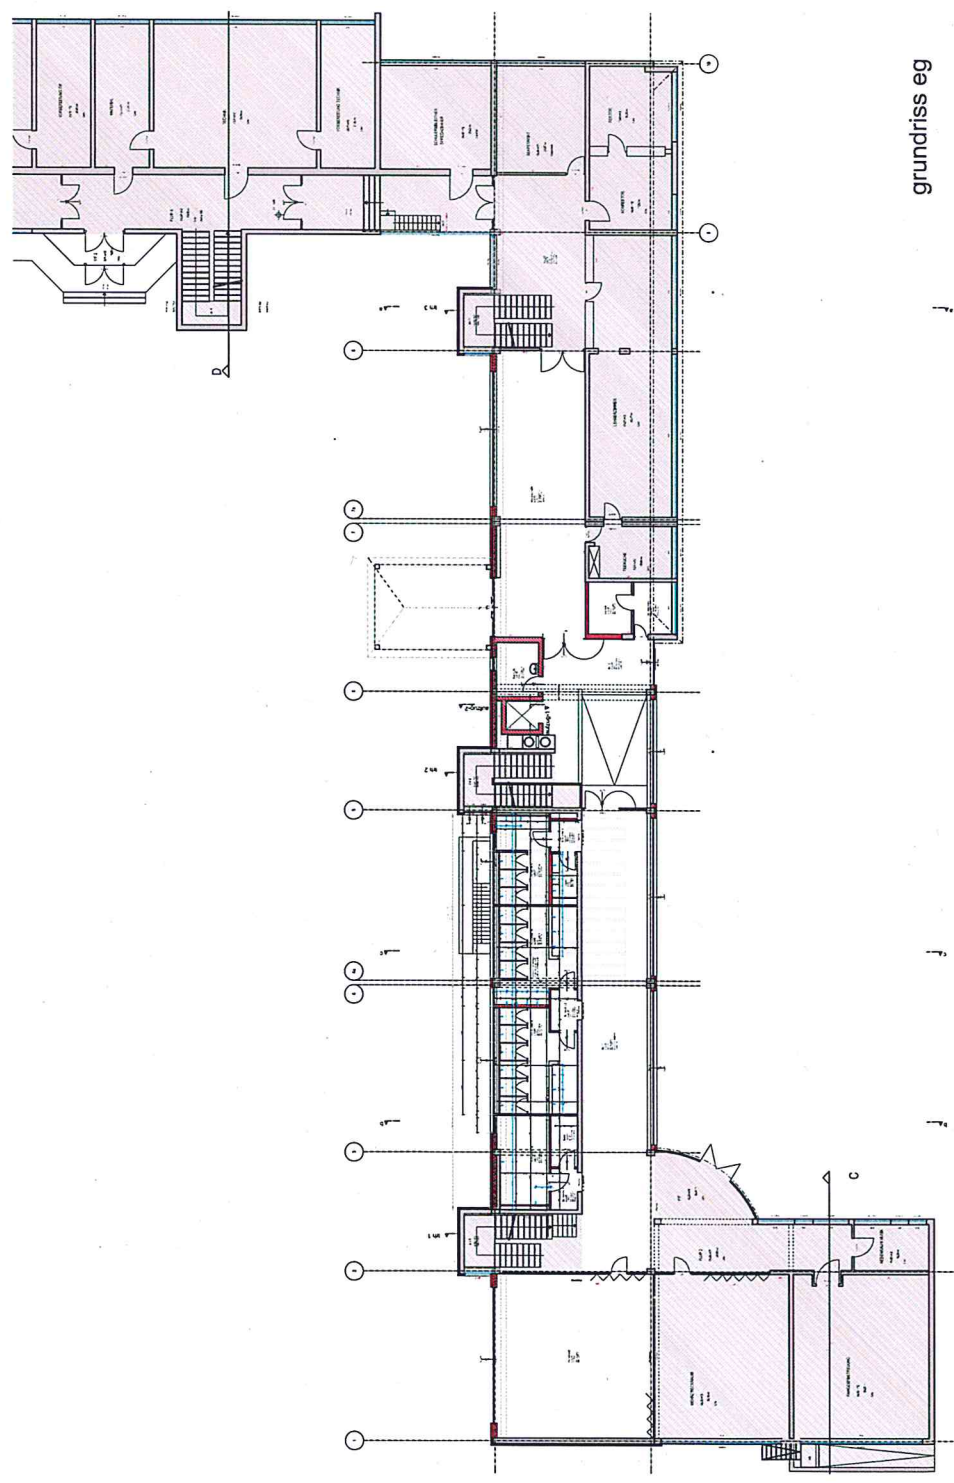

grundriss eg

bereiche nicht in der planung enthalten/bezugslos

index: datum: güt.: anforderungen/ergänzungen:

entwurfsplan

projekt: 140403	projektor: ENERGIE RAUMARCHITEKTUR GMBH 1077614050044 info@energie-raum.de www.energie-raum.de	plan-nr: 140403_03.6	index:
bauprojekt: umbau und modernisierung des gebäude am gibel- schulstr. 16 74889 sinsheim-stainsfurt	datum: 30.03.2015	gezeichnet: z	maßstab: 1:200
bauführer: stadt sinsheim wilhelmstr. 14-18 74889 sinsheim	plan:	erdgeschoss ansicht norden	