



Anlage zur Vorlage Nr. 07812015

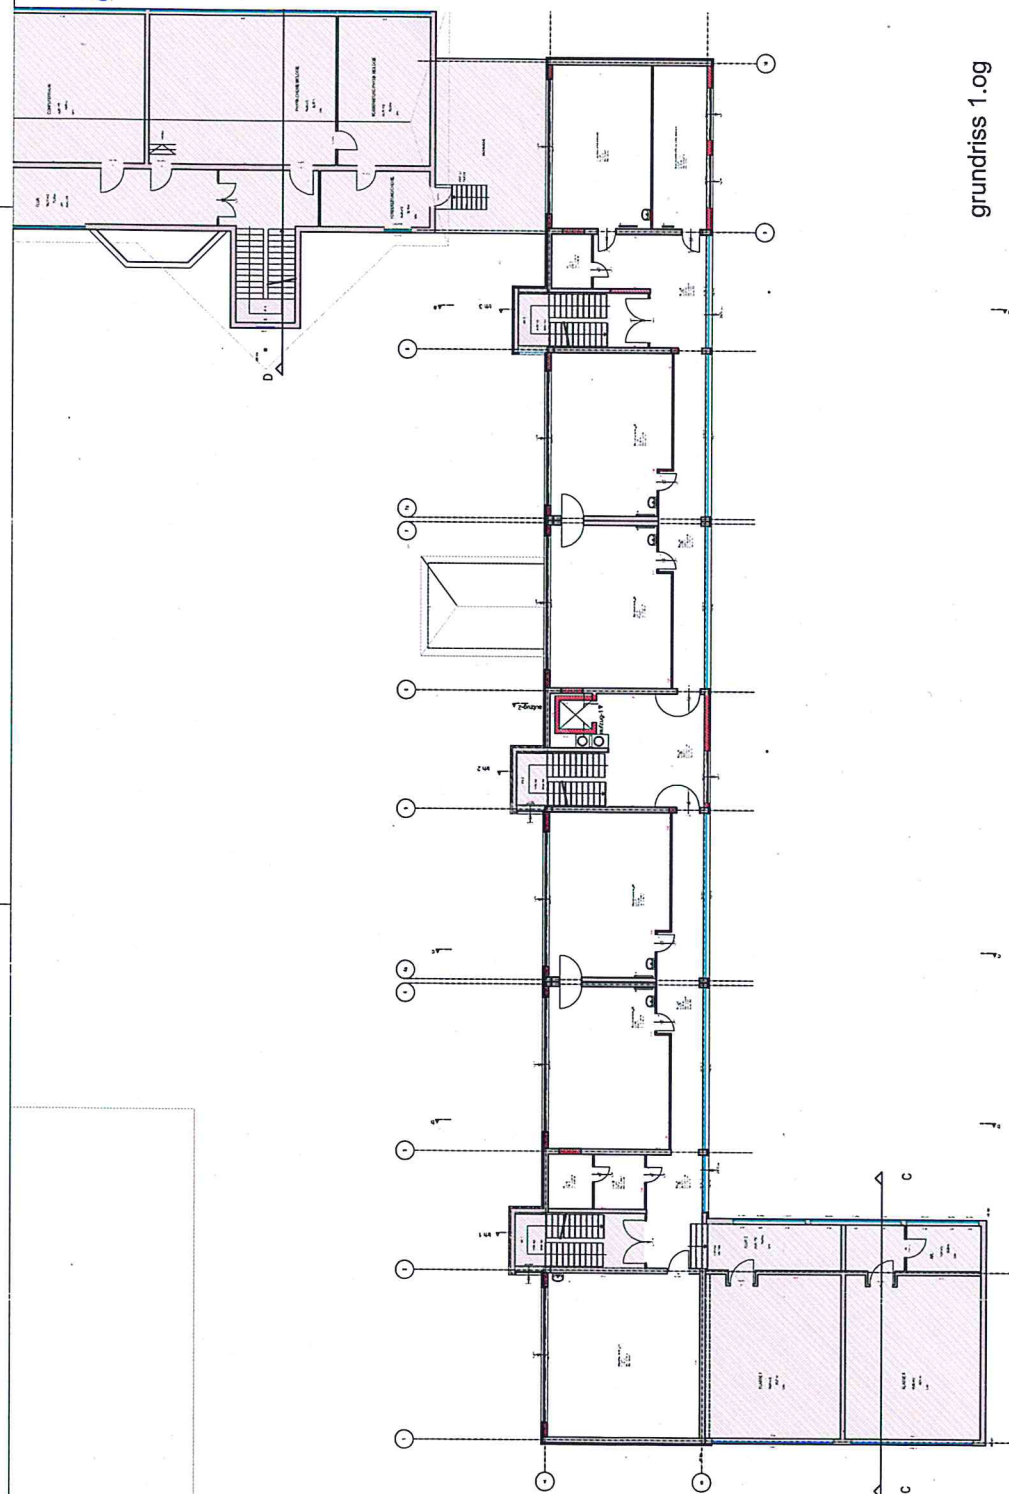

grundriss 1.og

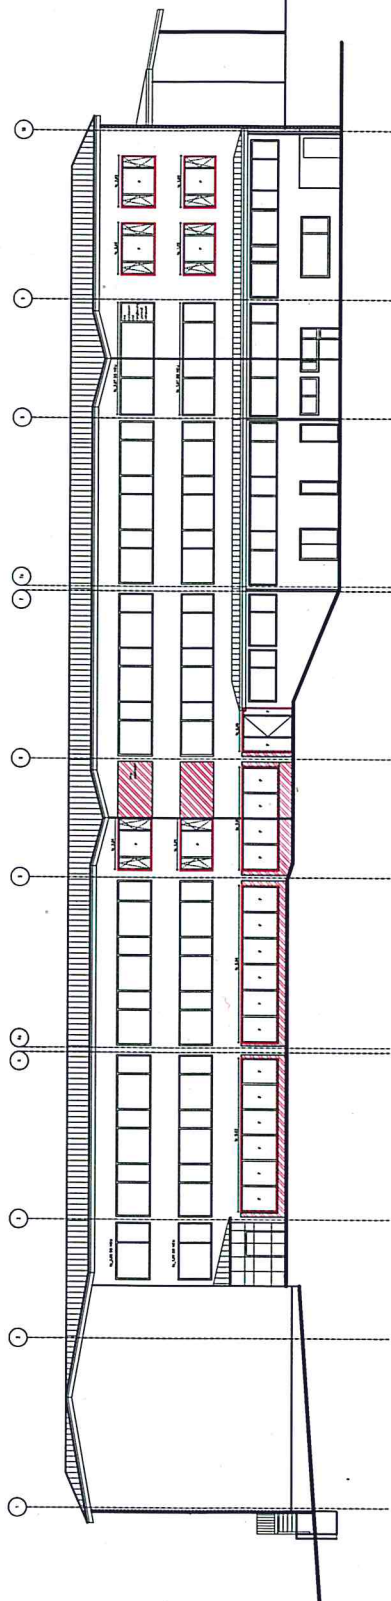

ansicht süden

bereiche nicht in der planung enthalten/berücksichtigt

index: datum: gez.: änderungen/ergänzungen:

entwurfsplan

projekt-nr: 140403	projekt: ER_A	plan-nr: 140403_03.7	index:	datum: 30.03.2015	gezeichnet: Z	maßstab: 1:200
74889 sinsheim	ER_A	107261.5450644	www.ansage-architektur.de	umbau und modernisierung grundstück 16	stadt sinsheim	74889 sinsheim
74889 sinsheim	ER_A	107261.5450644	www.ansage-architektur.de	umbau und modernisierung grundstück 16	stadt sinsheim	74889 sinsheim
plan: 1.obergeschoss | ansicht süden