


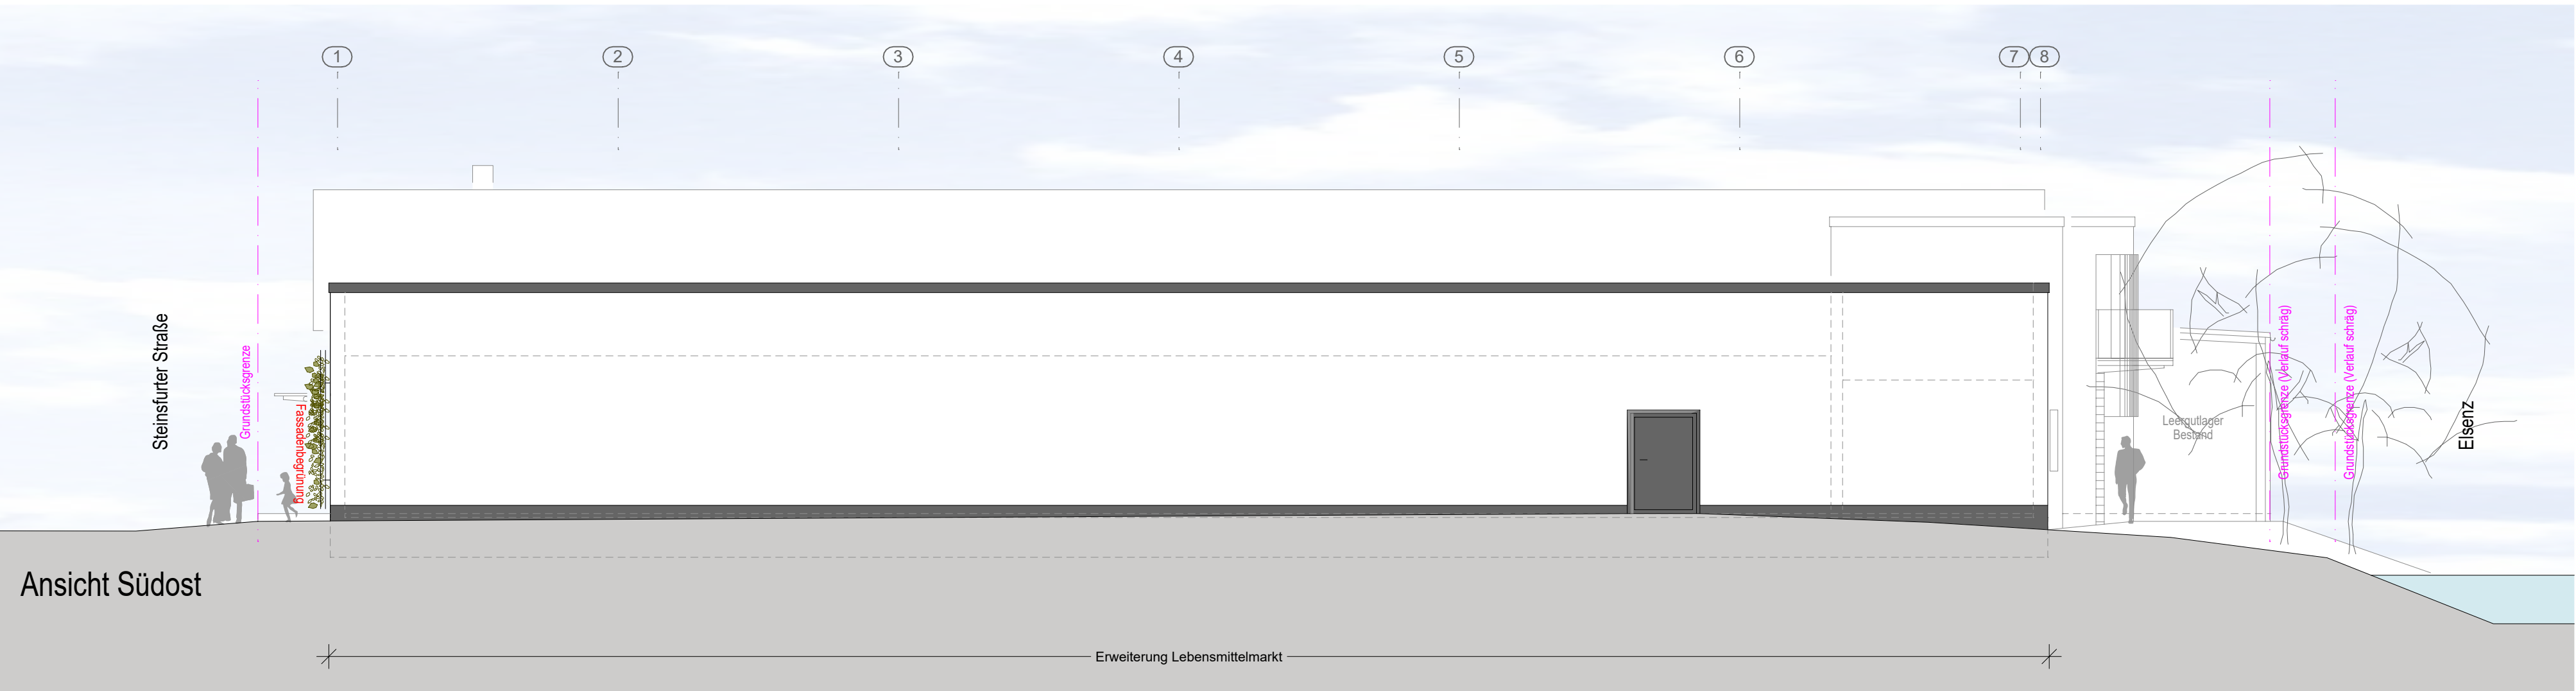
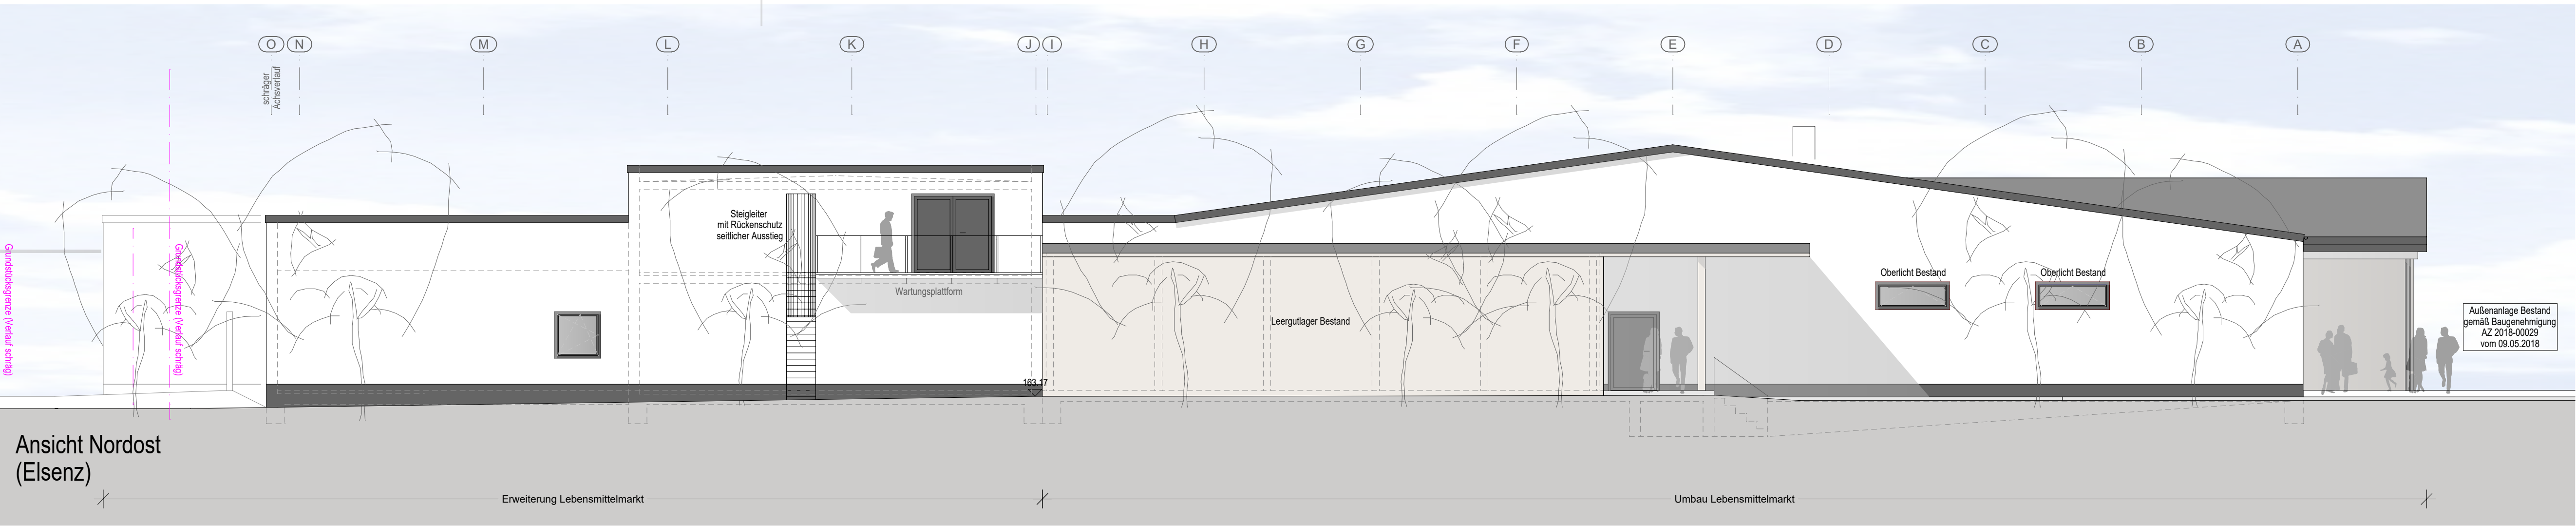
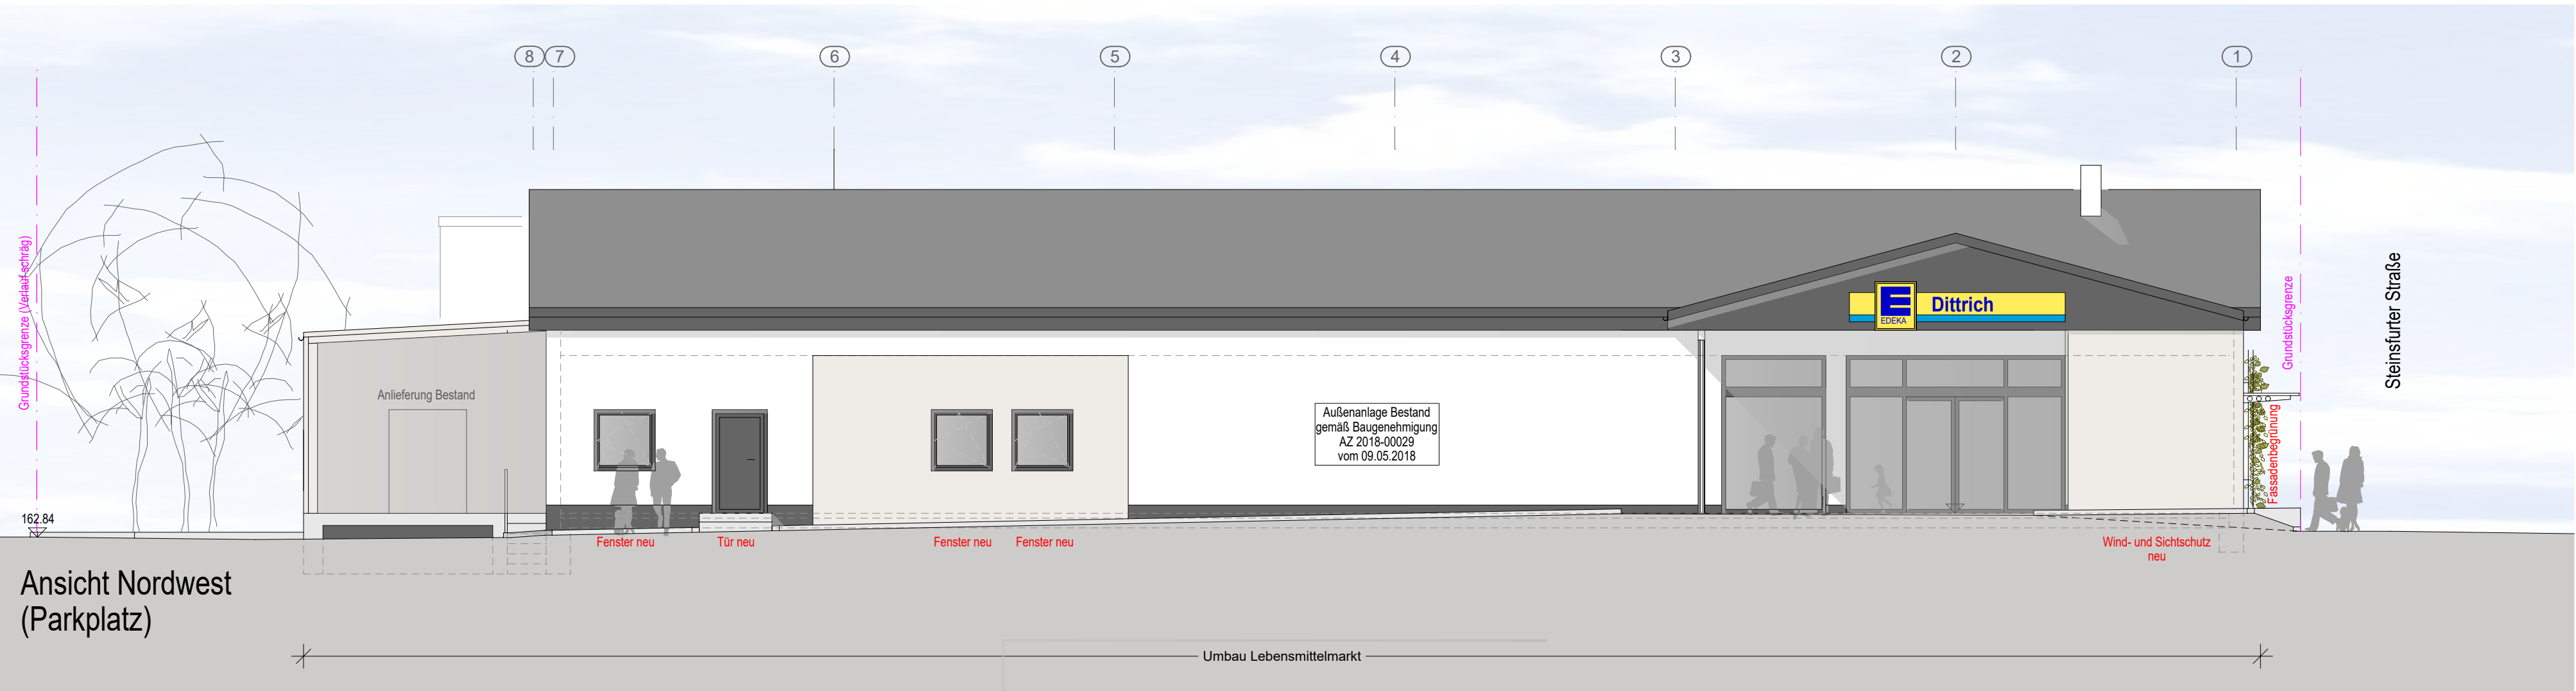


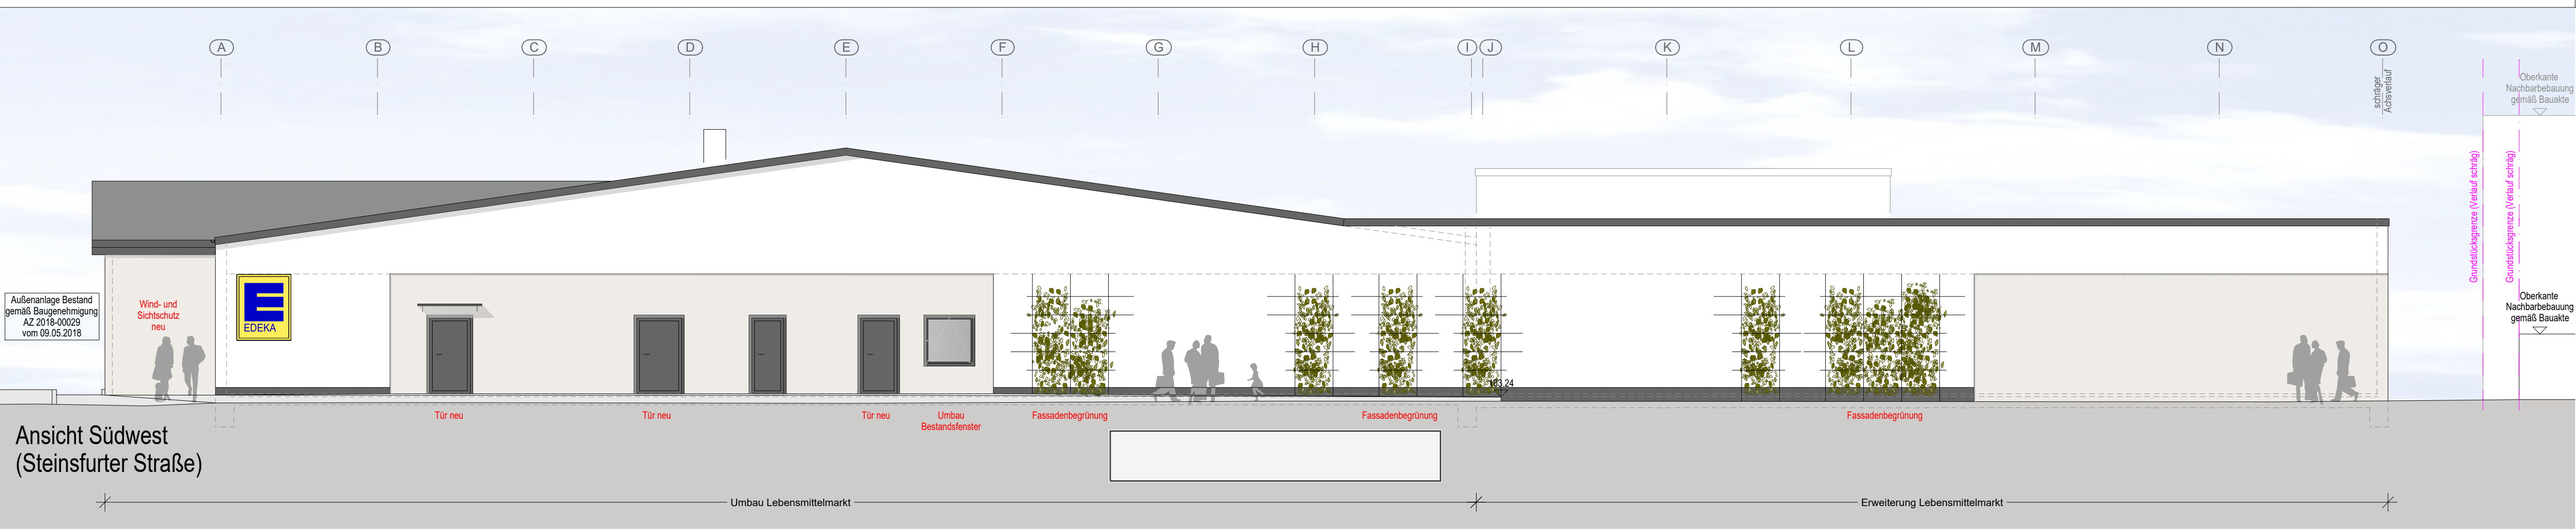




Titel:		Projekt-Nr. P_1127		
Bauvorhaben:		Umbau und Erweiterung eines Lebensmittelmarktes		
Steinsfurter Straße 78 74889 Sinsheim		Flst.-Nr. 6502/1 u.a.		
Lageplan 1:1500:				
Bauherr:		EDEKA Grundstücksverwaltungsgesellschaft mbH Edekastraße 1 77656 Offenburg		
Architekt:		 MÜLLER + HUBER ARCHITEKTURBÜRO Raiffeisenstraße 9, 77704 Oberkirch T 07802 - 7044-0, F 07802 - 7044-400 info@architektur-buero.de, www.architektur-buero.de		
Plan:		ANSICHTEN		Maßstab: 1:100
Auftrags-Nr. A_11337	Plot-Nr. 130	Datum 08.01.2019	Zeichner th	Plan-Nr. BA 4/4

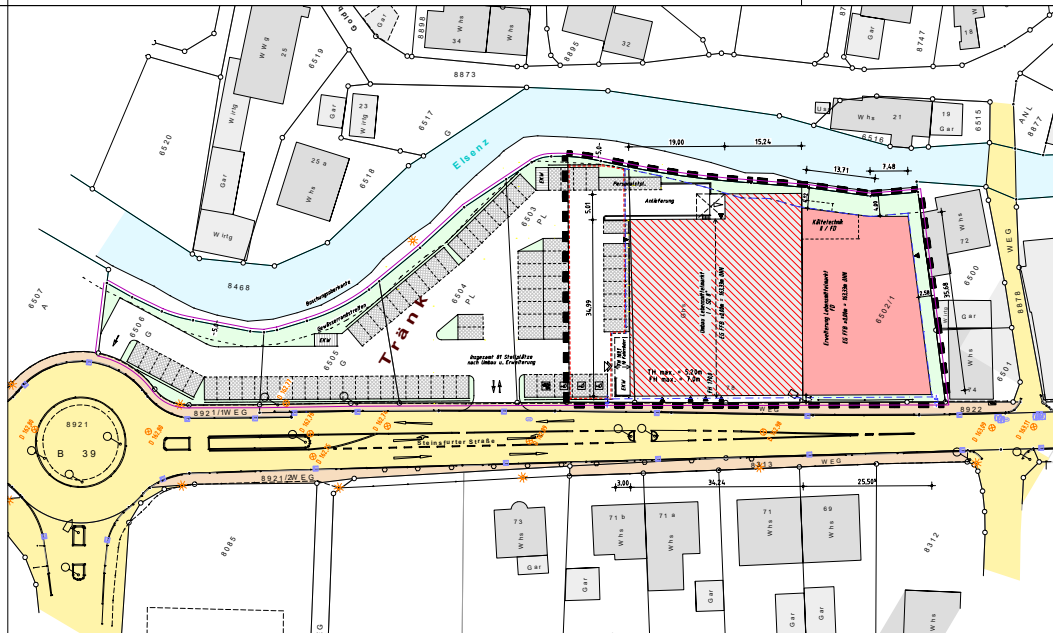


1. Obergeschoss Maßstab 1:100

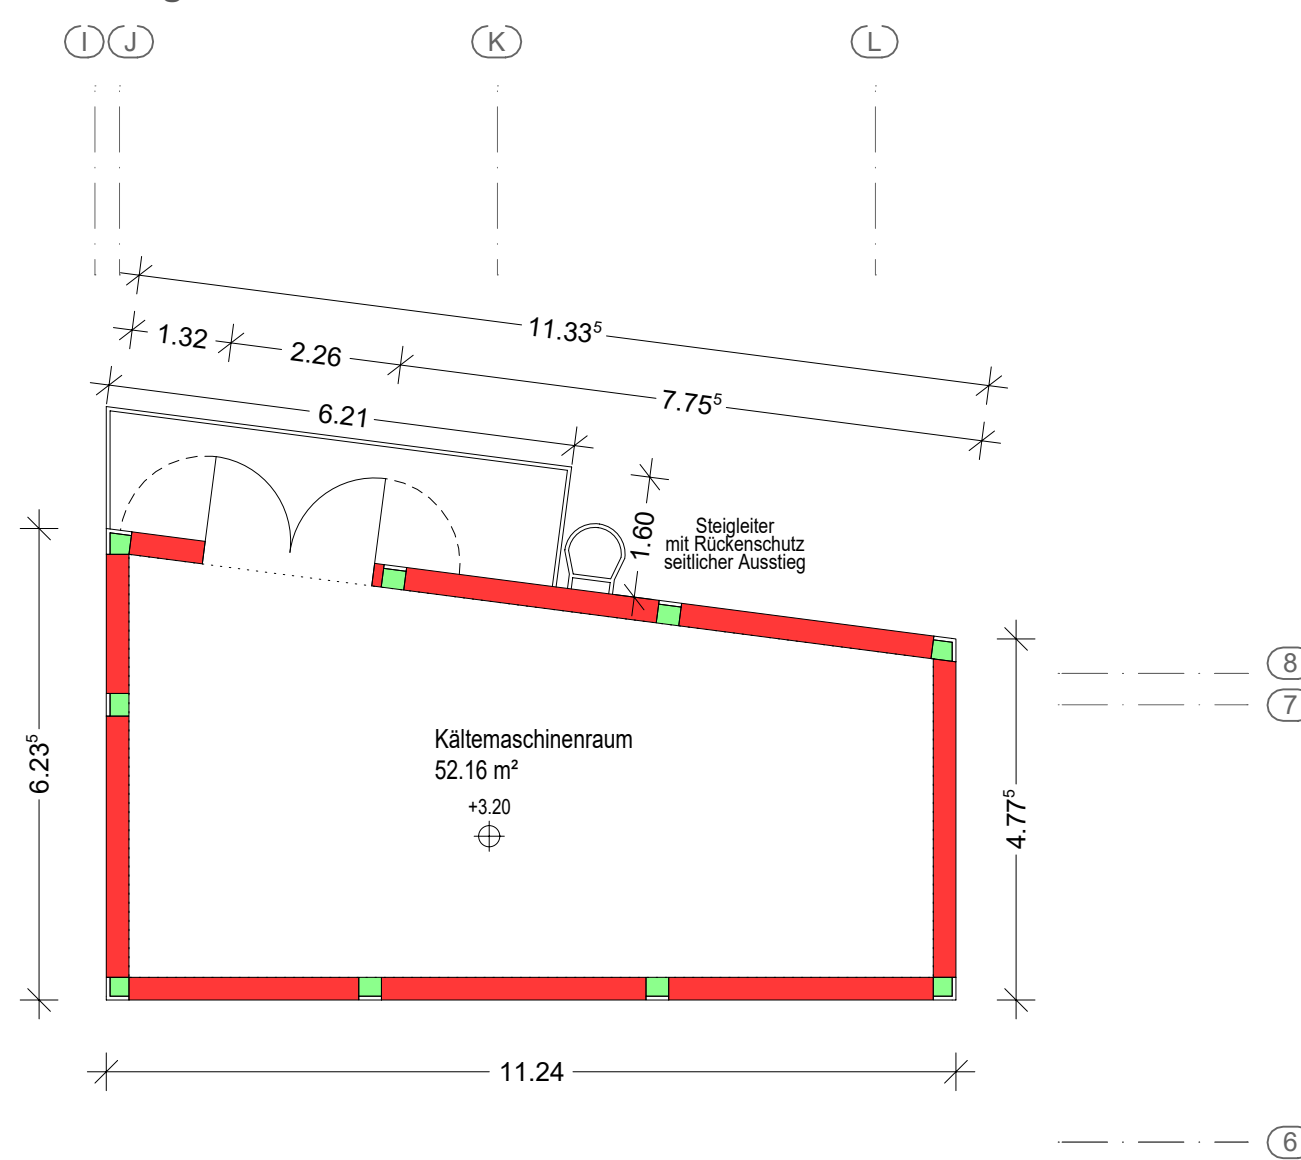

Titel:		Projekt-Nr.:	
Vorhabenplan		P_1127	
Bauvorhaben:		Umbau und Erweiterung eines Lebensmittelmarktes	
Lageplan 1:1500:		Fisl.-Nr.:	
Steinsfurter Straße 78 74889 Sinsheim		6502/1 u.a.	
Bauherr:		Edeka Grundstücksverwaltungsgesellschaft mbH Edekastraße 1 77656 Offenburg	
Architekt:		MÜLLER + HUBER ARCHITEKTURBÜRO Raiffeisenstraße 9, 77704 Oberkirch T 07802 - 7044-0, F 07802 - 7044-400 info@architektur-buero.de, www.architektur-buero.de	
Plan:		Maßstab:	
Auftrags-Nr.:		1:100	
A_11337		BA 2/4	
Auftrags-Nr.:	Plot-Nr.:	Datum:	Zeichner:
A_11337	111	08.01.2019	th

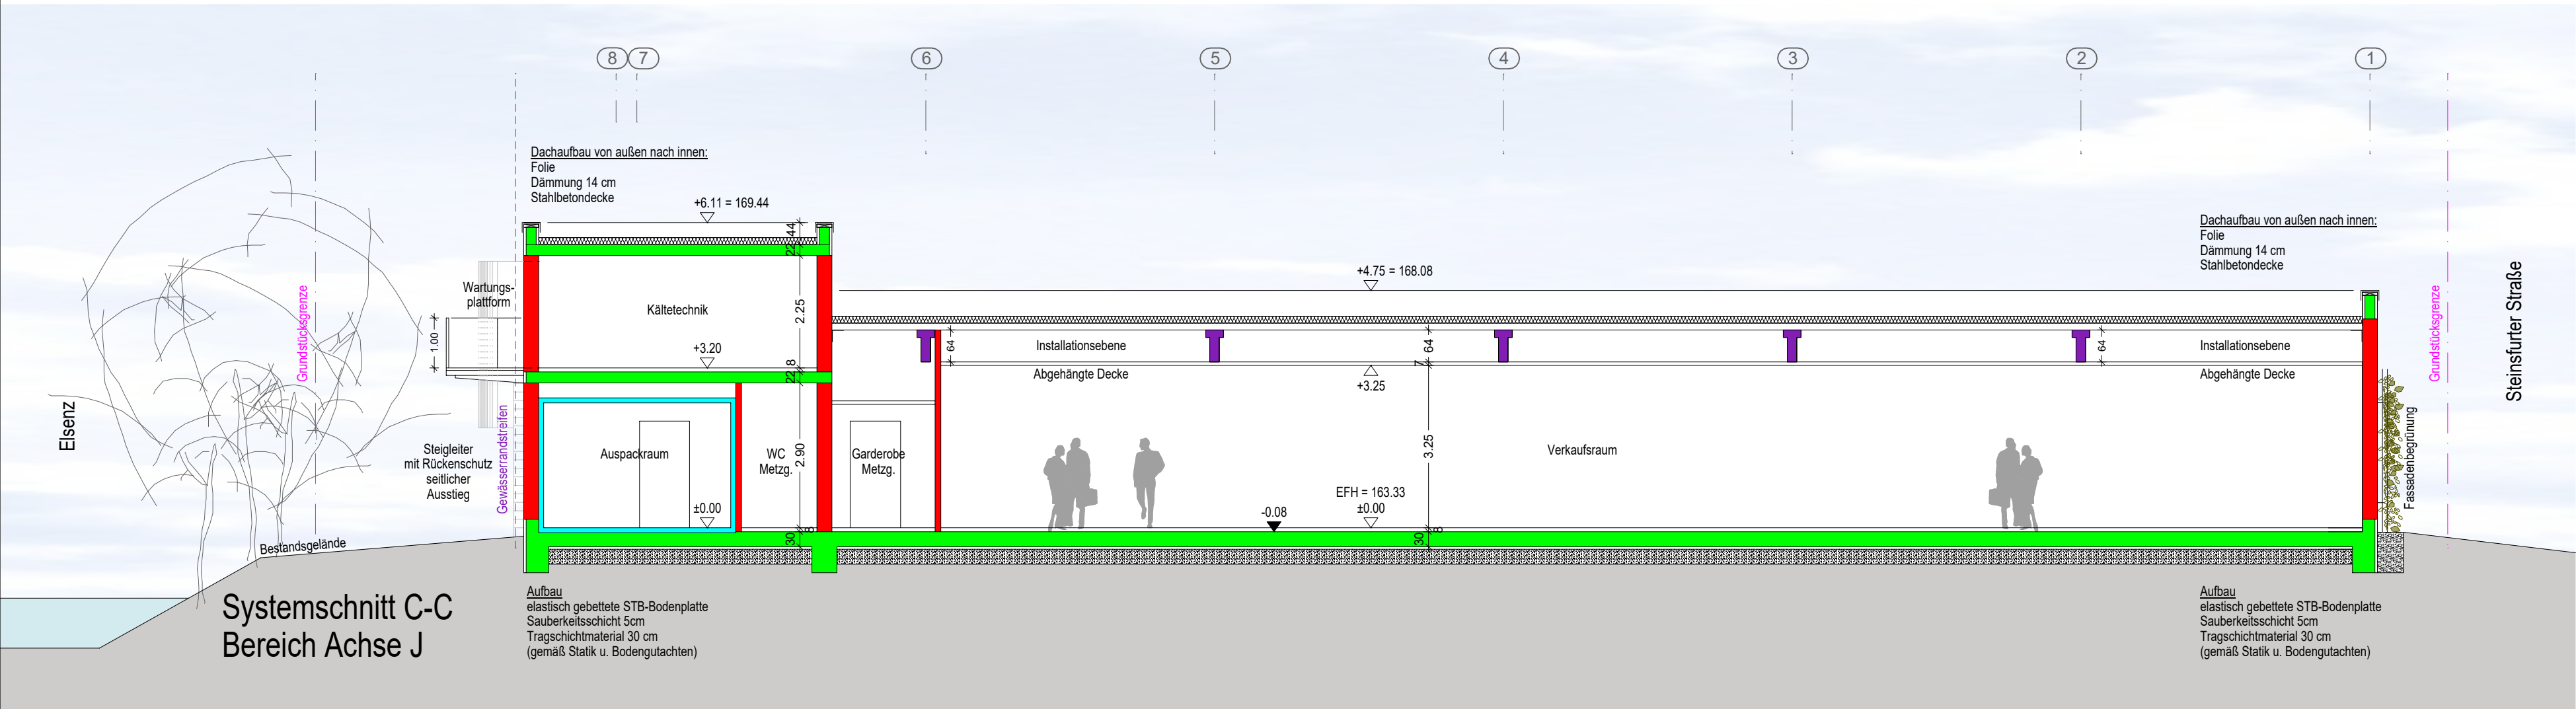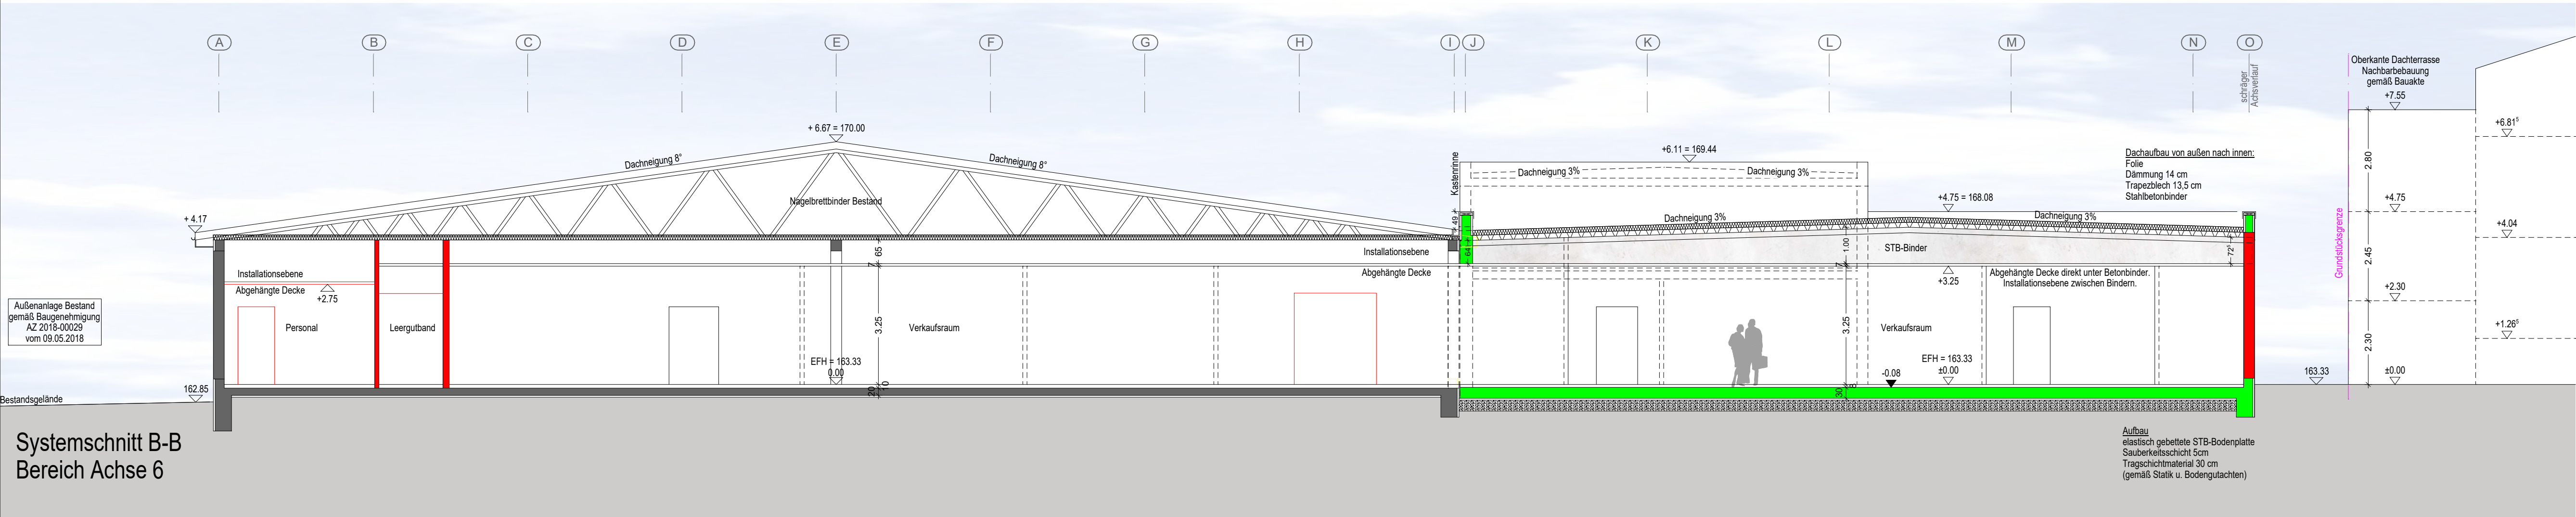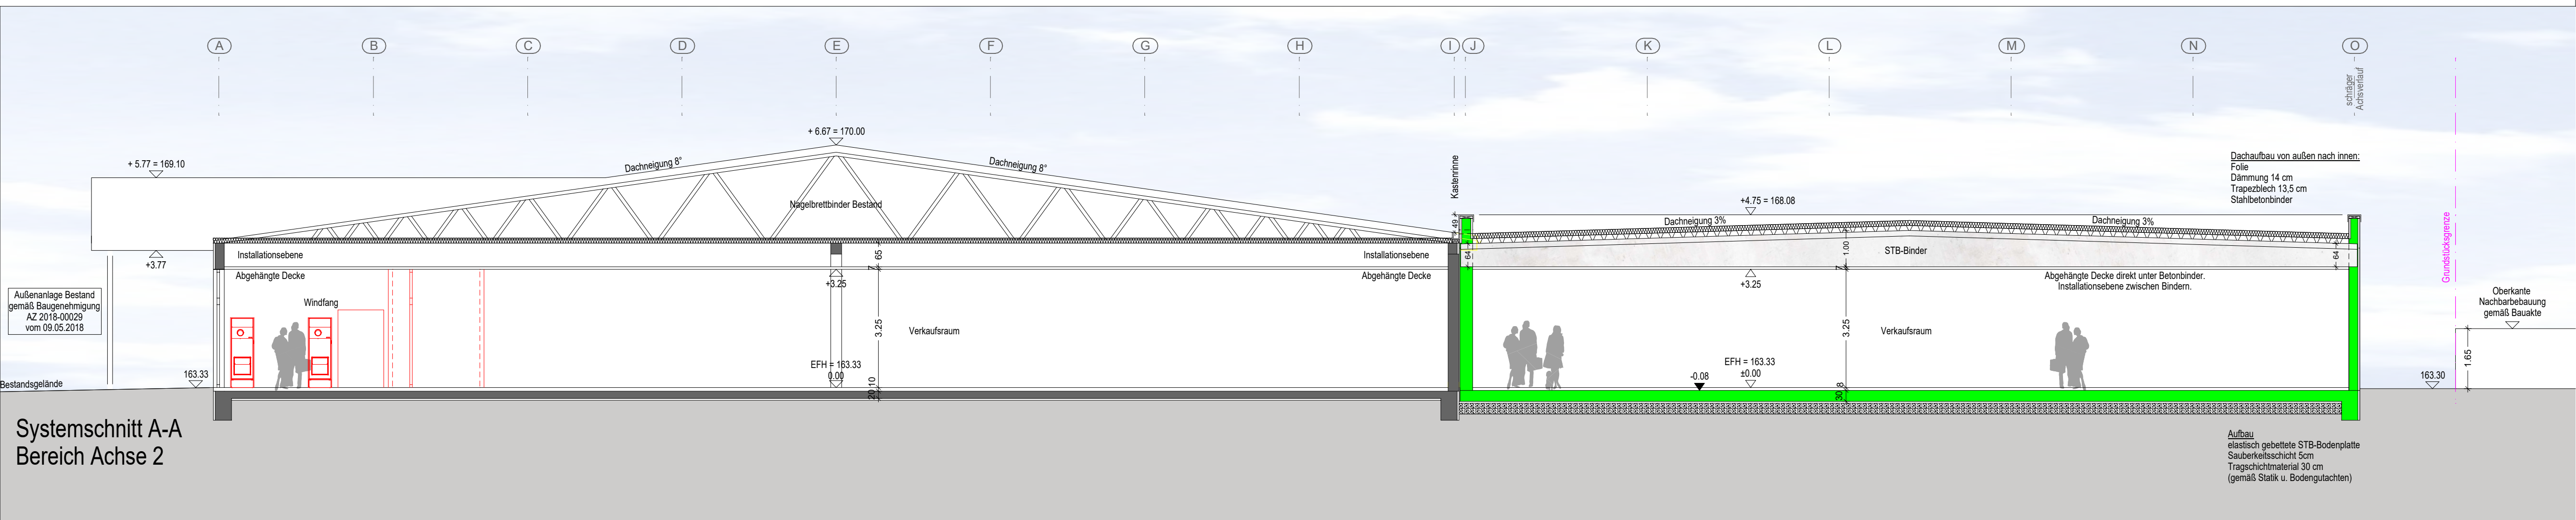

Titel:	Vorhabenplan		Projekt-Nr.	P_1127
Bauvorhaben:	Umbau und Erweiterung eines Lebensmittelmarktes		Flist.-Nr.	6502/1 u.a.
Lageplan 1:1500:				
Bauherr:	EDEKA Grundstücksverwaltungsgesellschaft mbH Edekastraße 1 77656 Offenburg		Unterschrift	
Architekt:	 Raiffeisenstraße 9, 77704 Oberkirch T 07802 - 7044-0, F 07802 - 7044-400 info@architektur-buero.de, www.architektur-buero.de		Unterschrift	
Plan:	SCHNITTE		Maßstab:	1:100
Auftrags-Nr.	Plot-Nr.	Datum	Zeichner	Plan-Nr.
A_11337	120	08.01.2019	th	BA 3/4

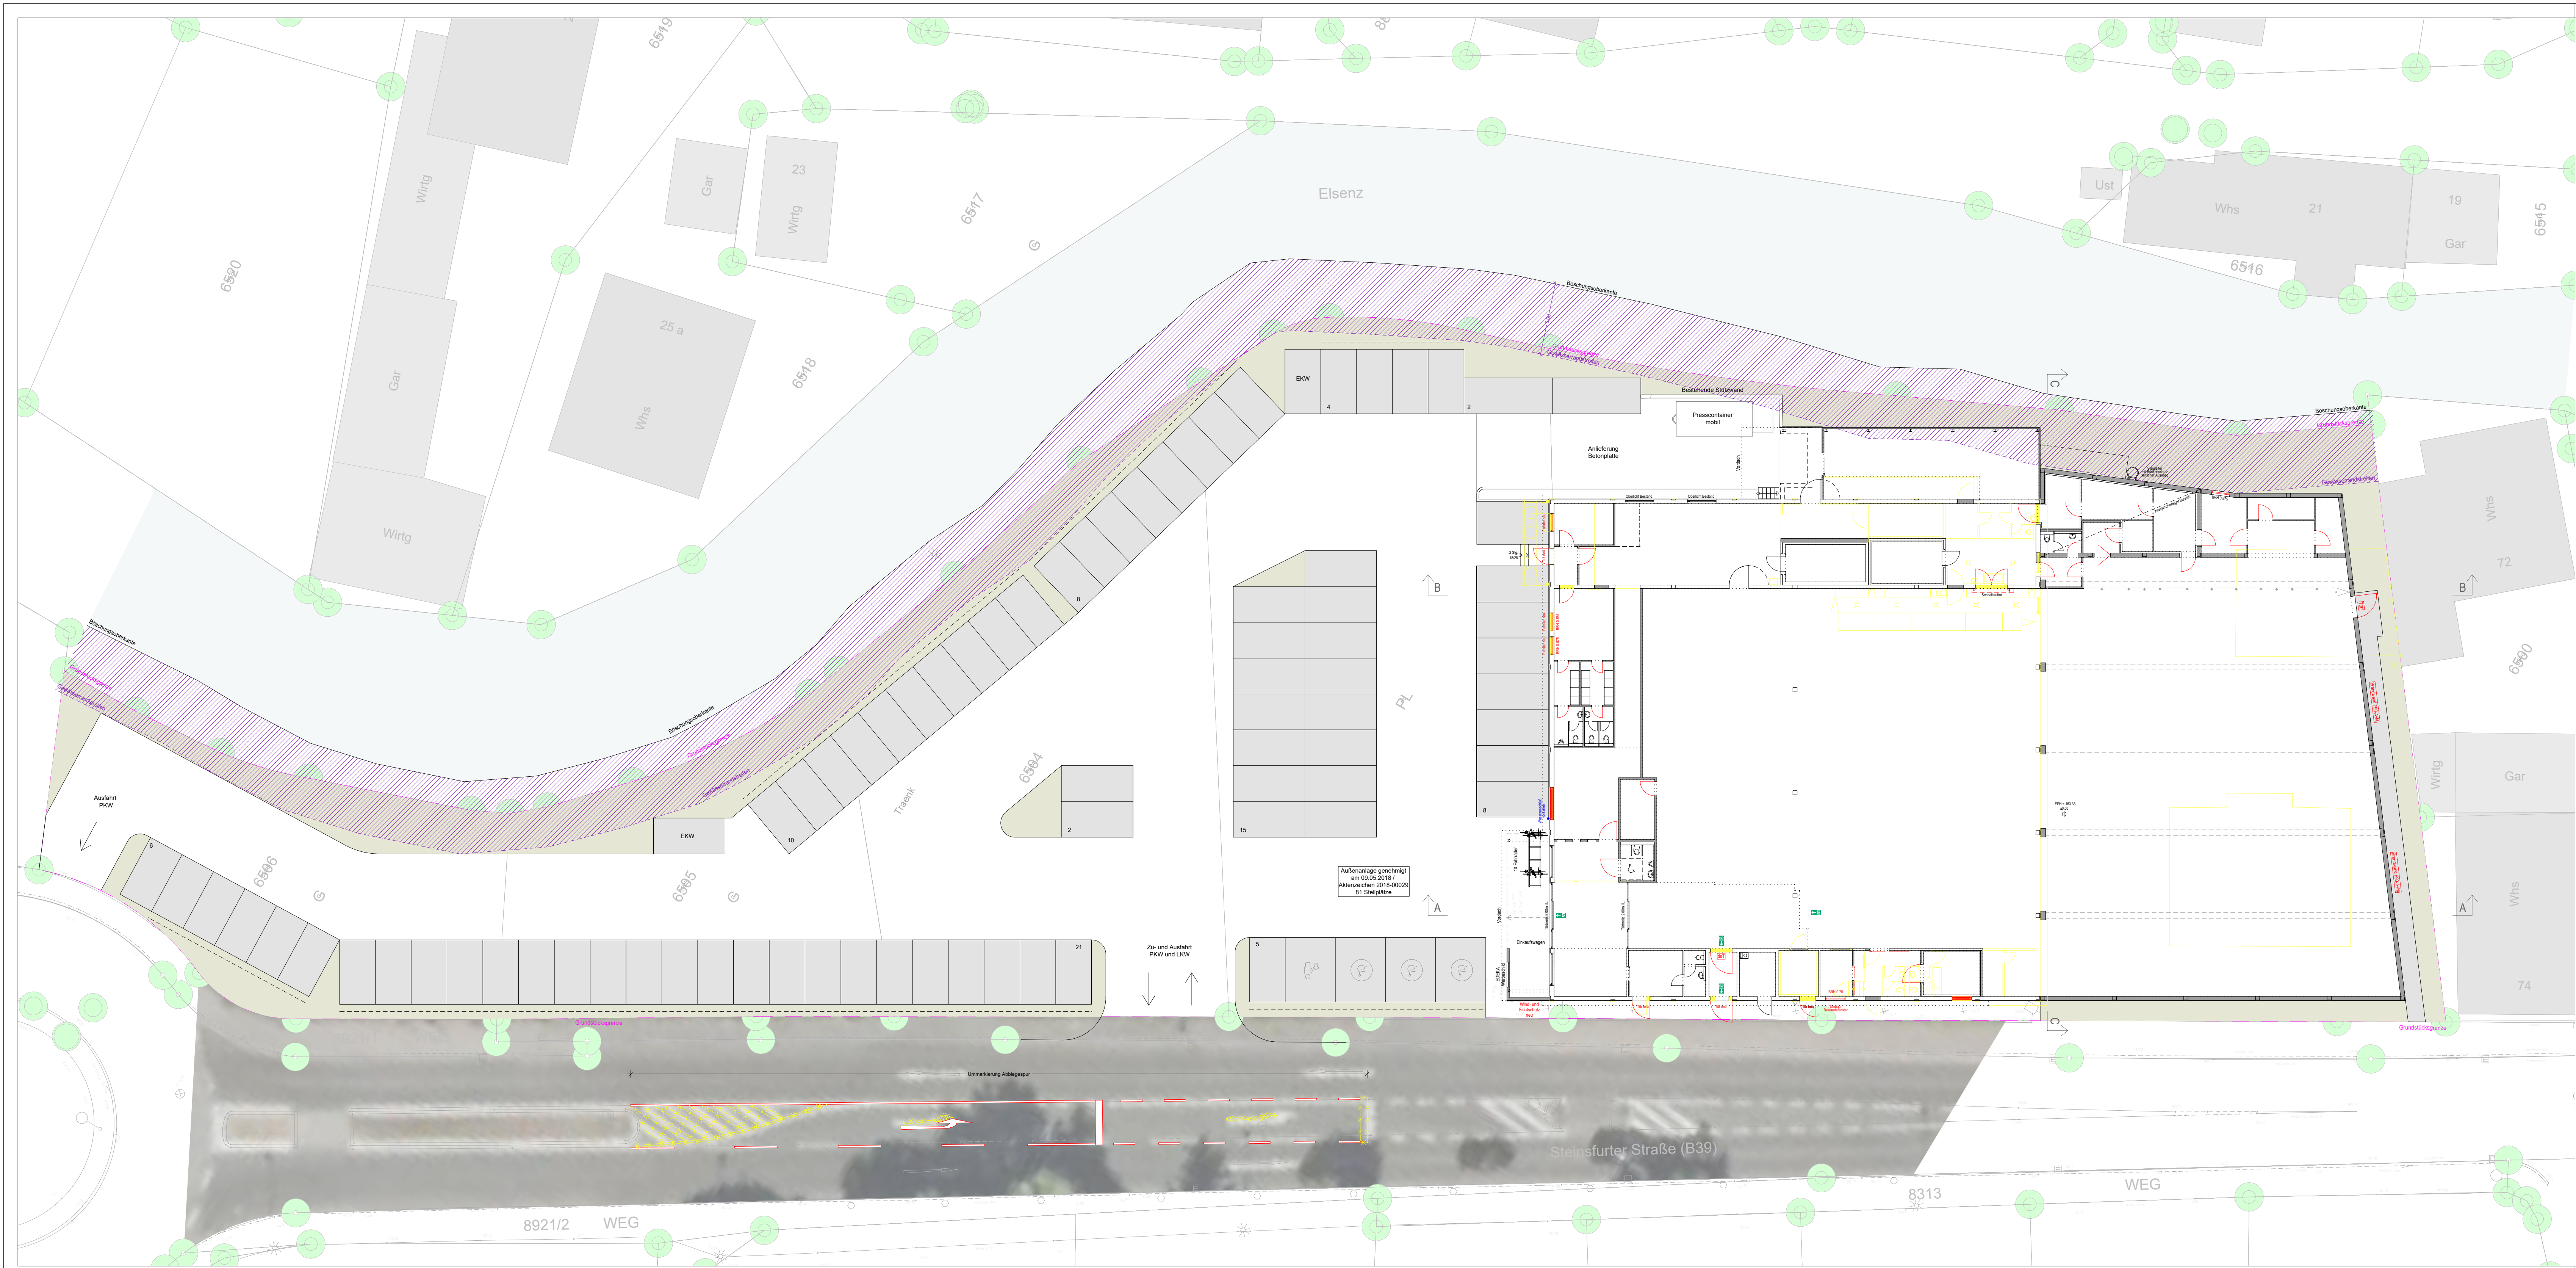

Titel:		Vorhabenplan		Projekt-Nr.	P_1127
Bauvorhaben:		Umbau und Erweiterung eines Lebensmittelmarktes			
		Steinsfurter Straße 78 74889 Sinsheim			Flist.-Nr. 6502/1 u.a.
Lageplan 1:1500:					
Bauherr:		EDEKA Grundstücksverwaltungsgesellschaft mbH Edekastraße 1 77656 Offenburg			
Architekt:		 Raiffeisenstraße 9, 77704 Oberkirch T 07802 - 7044-0, F 07802 - 7044-400 info@architektur-buero.de, www.architektur-buero.de			
Plan:		ÜBERSICHTSPLAN			Maßstab: 1:200
Auftrags-Nr.	Plot-Nr.	Datum	Zeichner	Plan-Nr.	
A_11337	110	08.01.2019	th	BA 1/4	