




Maßstab: 1:500
0 5 10 20 30 40 50m

Legende Planung:

- Damm Standort 1
- Damm Standort 2
- Damm Standort 3
- Einstaulinie HQ100 Standort 1
- Einstaulinie HQ100 Standort 2
- Einstaulinie HQ100 Standort 3

Legende Bestand:

- Flurstück
- Bestandsvermessung
- Leitung Wasserversorgung
- Abwasserleitung

Vorabzug

STADT SINSHEIM
Tiefbauamt

Hochwasserrückhaltebecken Winkelbach
Gesamtlageplan, Standortvergleich HQ100

PLANMATERIAL	DATUM	NAMEN	1 : 500	Vorplanung
ENTWURF	05.07.2018	KRO		
BEARBEITET	07.02.2019	Ct		
GEZEICHNET	10.10.2019	KO		
PROJEKTANT	10.10.2019	ETRS89 (UTM)		

WALD+CORBE Am Hecklehamm 18, 76549 Hügelheim
Tel: 07229 / 1876-00 Fax: 07229 / 1876-777
BERATENDE INGENIEURE

2.2