


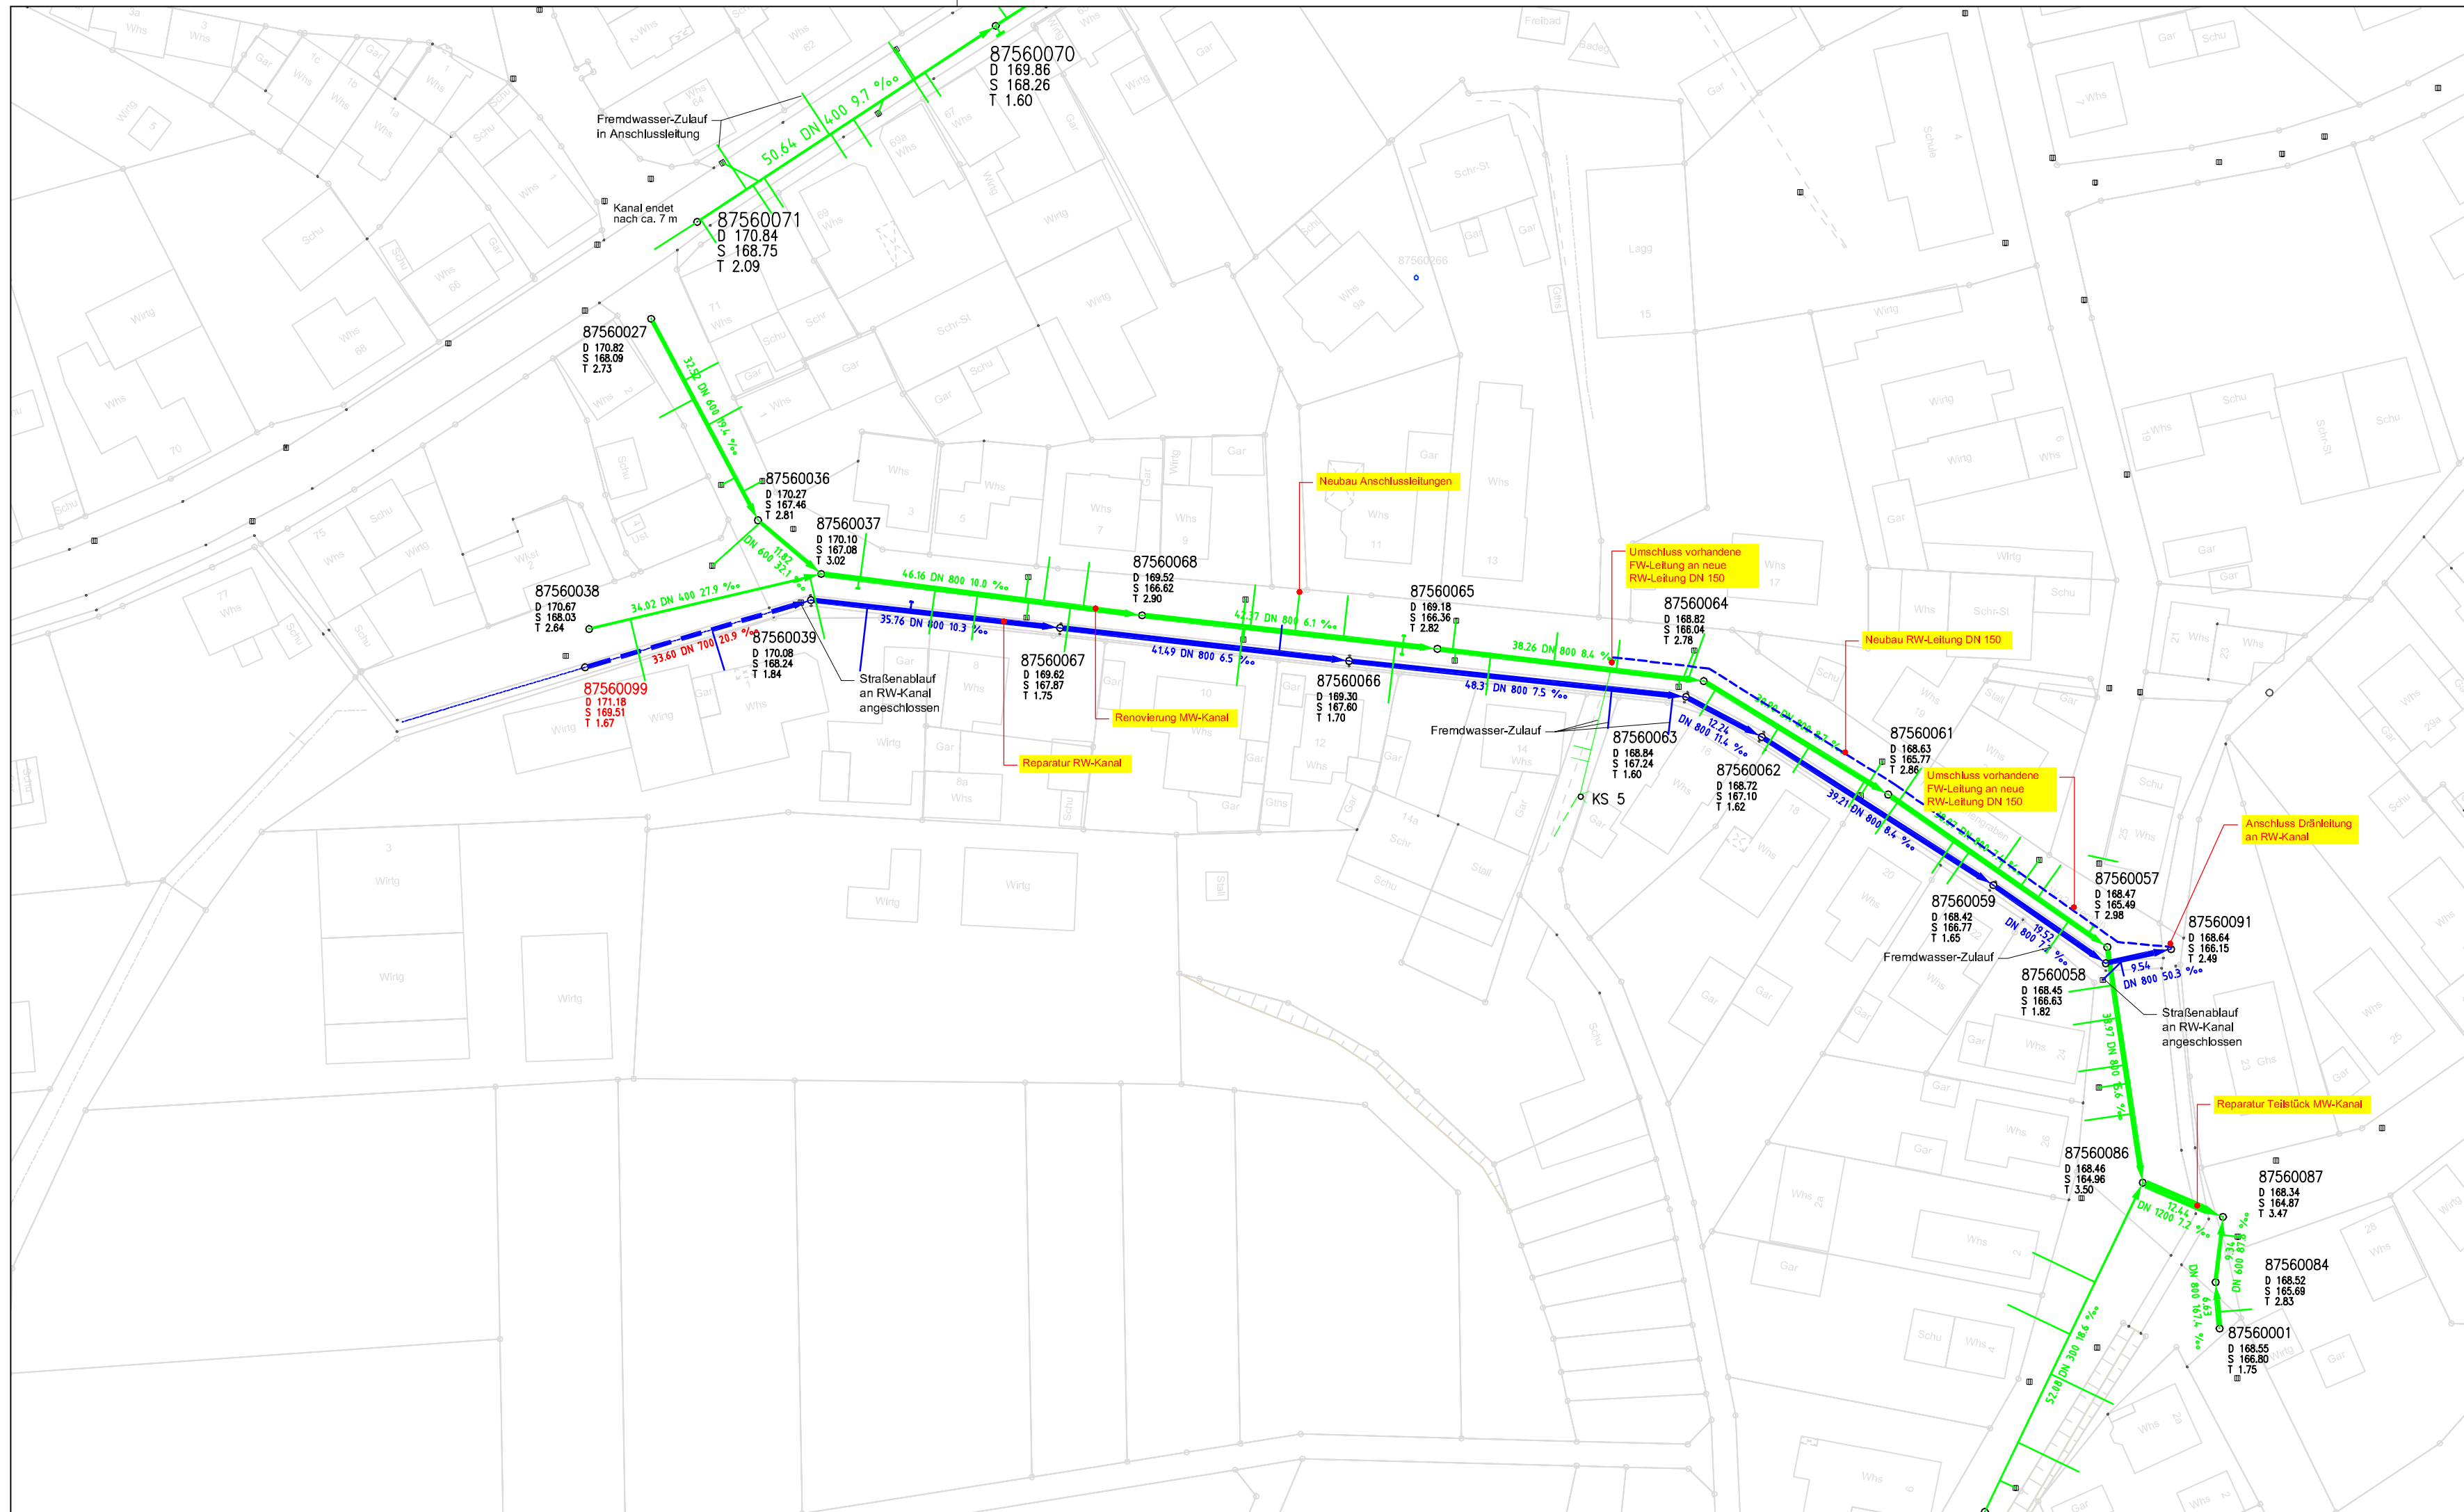

Fertigung		Anlage 3.2	
		Ingenieurgesellschaft für Planen und Bauen in der Wasser- und Abfallwirtschaft m. b. H. WWW.BIOPLAN.DE	74889 Sinsheim Karlsplatz 1 Tel. 07261/64269 u.17227 Fax 07261/63400 E-Mail: bioplan.ing@t-online.de
Bauherr: Stadtwerke Sinsheim		Projekt: Machbarkeitsstudie Fremdwasserbeseitigung Dühren, Karl-Schumacher-Str.	
Lageplan, Variante 2		Maßstab : 1 : 750	
bearbeitet: ZA	gezeichnet: JSJ	Datum: Nov. 2011	Plangröße:
geändert: Datum:			
Bauherr		Planer BIOPLAN Ingenieurgesellschaft	