


Anlage 9.3 zu GR/057/2021

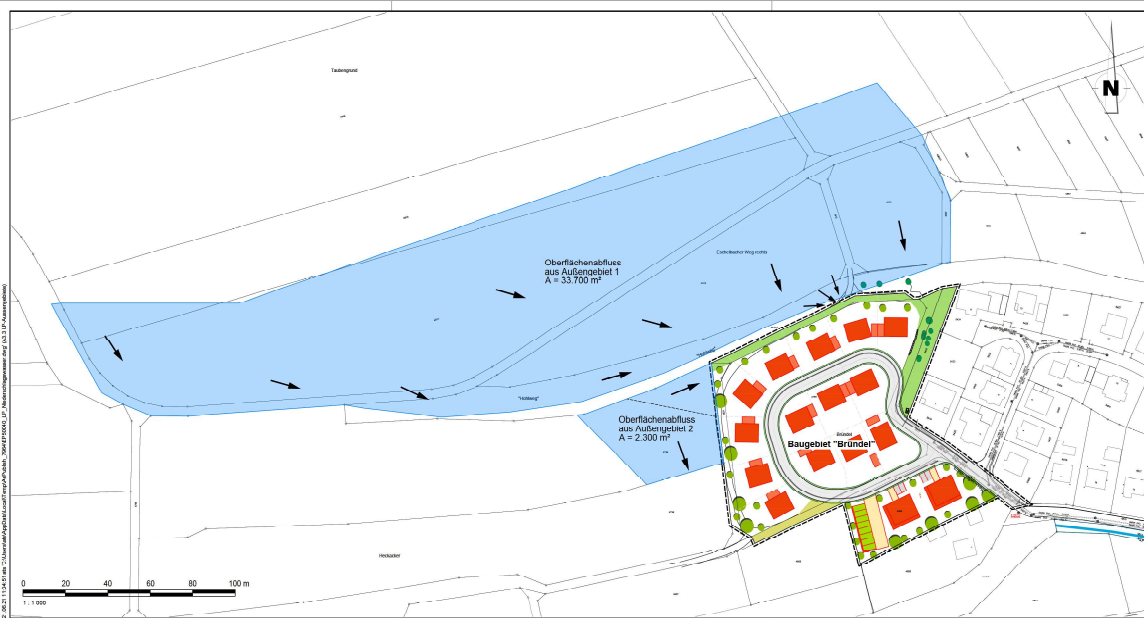

Legende:
 → Fließrichtung Oberflächenabfluss

Fertigung		Koordinatensystem: UTM X GK	Projekt-Nr. 50040	Anlage 3.3
 DIE EXPERTEN FÜR ÖKOLOGISCHES GEWÄSSERMANAGEMENT BIOPLAN Ingenieurgesellschaft mbH für Planen und Bauen in der Wasser- und Abfallwirtschaft Bertholdstr. 3 · 74889 Sinsheim · Telefon: 07141 27331-0 · info@bioplan.de · www.bioplan.de				
Bauherr: Stadtwerke Sinsheim Dührener Str. 23 74889 Sinsheim		Projekt: Sinsheim - Stadtteil Dühren BG "Bründel" - Entwurfs- / Genehmigungsplanung -		
Lageplan Oberflächenabfluss aus Außengebieten		Maßstab: 1 : 1000		
bearbeitet: ZA Bauherr	gezeichnet: MF	Datum: 21.08.2021 Plangröße: 750 x 297mm Planer		
freigegeben am:		BIOPLAN Ingenieurgesellschaft		