


Anlage 8.3 zu GR/111/2021

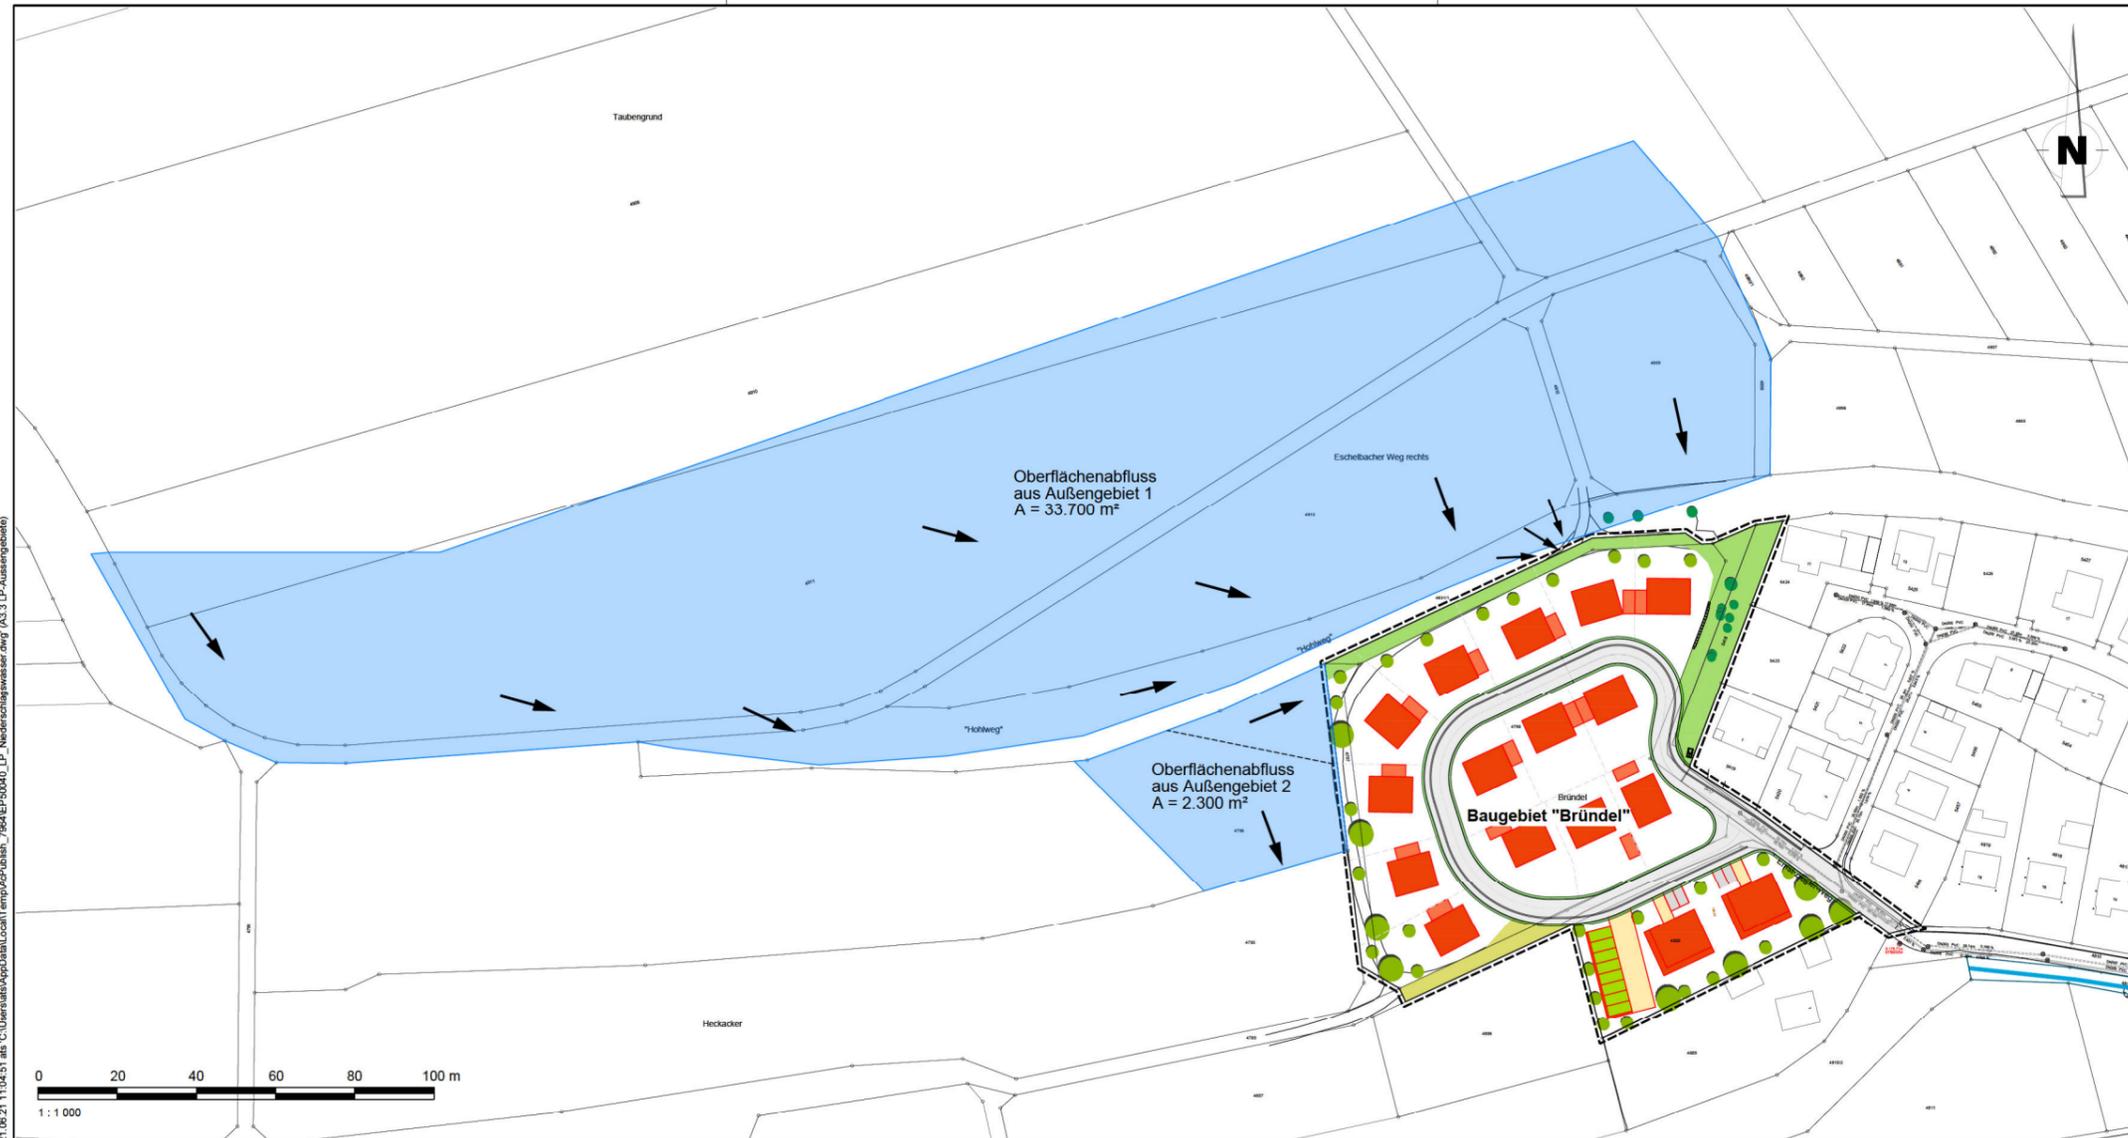

Legende:

→ Fließrichtung Oberflächenabfluss

Fertigung Koordinatensystem: UTM GK Projekt-Nr. 50040 Anlage 3.3



DIE EXPERTEN FÜR ÖKOLOGISCHES GEWÄSSERMANAGEMENT

BIOPLAN Ingenieurgesellschaft mbH für Planen und Bauen in der Wasser- und Abfallwirtschaft
Karlplatz 1 · 74889 Sinsheim · Telefon Zentrale 07261 65951-0 · info@bioplan.de · www.bioplan.de

Bauherr:
Stadtwerke Sinsheim
Dührener Str. 23
74889 Sinsheim



Projekt:
Sinsheim - Stadtteil Dühren
BG "Bründel"
- Entwurfs- / Genehmigungsplanung -

Lageplan
Oberflächenabfluss aus Außengebieten

Maßstab: 1 : 1000

bearbeitet: ZA
Bauherr

gezeichnet: MF

Datum: 21.06.2021
Plangröße: 750 x 297mm
Planer

freigegeben am:

BIOPLAN Ingenieurgesellschaft