

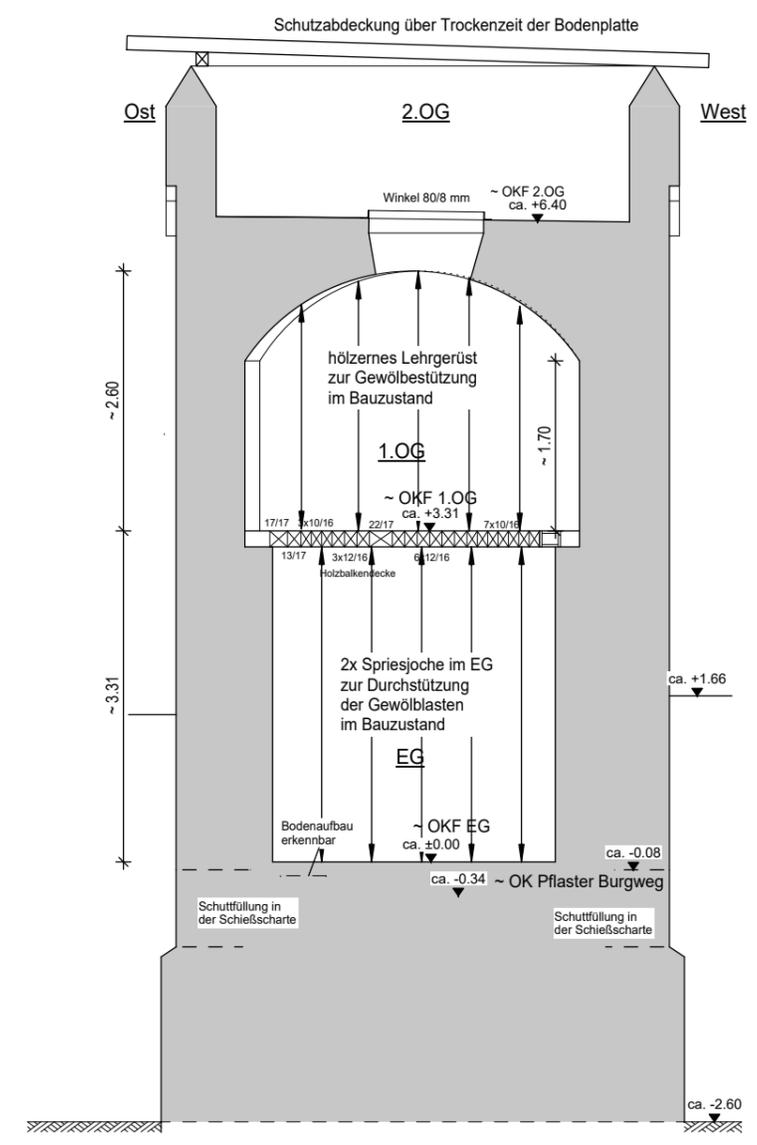


Querschnitt West - Ost (Nordansicht)


- ① = abgesenkten Gewändestein ausrichten
- ② = vorh. Sandsteingewände erhalten
- ③ = Höhenausgleich umlaufend auf Gewände
- ④ = Klappe mit Scharnier + Riegel auf Winkelrahmen 80/8 mm
- ⑤ = Verfugung der Wandflächen bis UK Sims
- ⑥ = Verwahrung der Holzbalkenlage vor Reinigung
- ⑦ = Reparaturarbeiten am Sturzbogen der Eingangstür Süd
- ⑧ = Reparatur am Gewändestein des Ostfensters
- ⑨ = Reparatur der gesenkten Schadstelle im Gewölbe
- ⑩ = vorhandene kleine Öffnungen im Wand- und Gewölbemauerwerk belassen
- ⑪ = Verfugung aufgehendes Sockelmauerwerk
- ⑫ = Verfugung des Fundamentmauerwerks

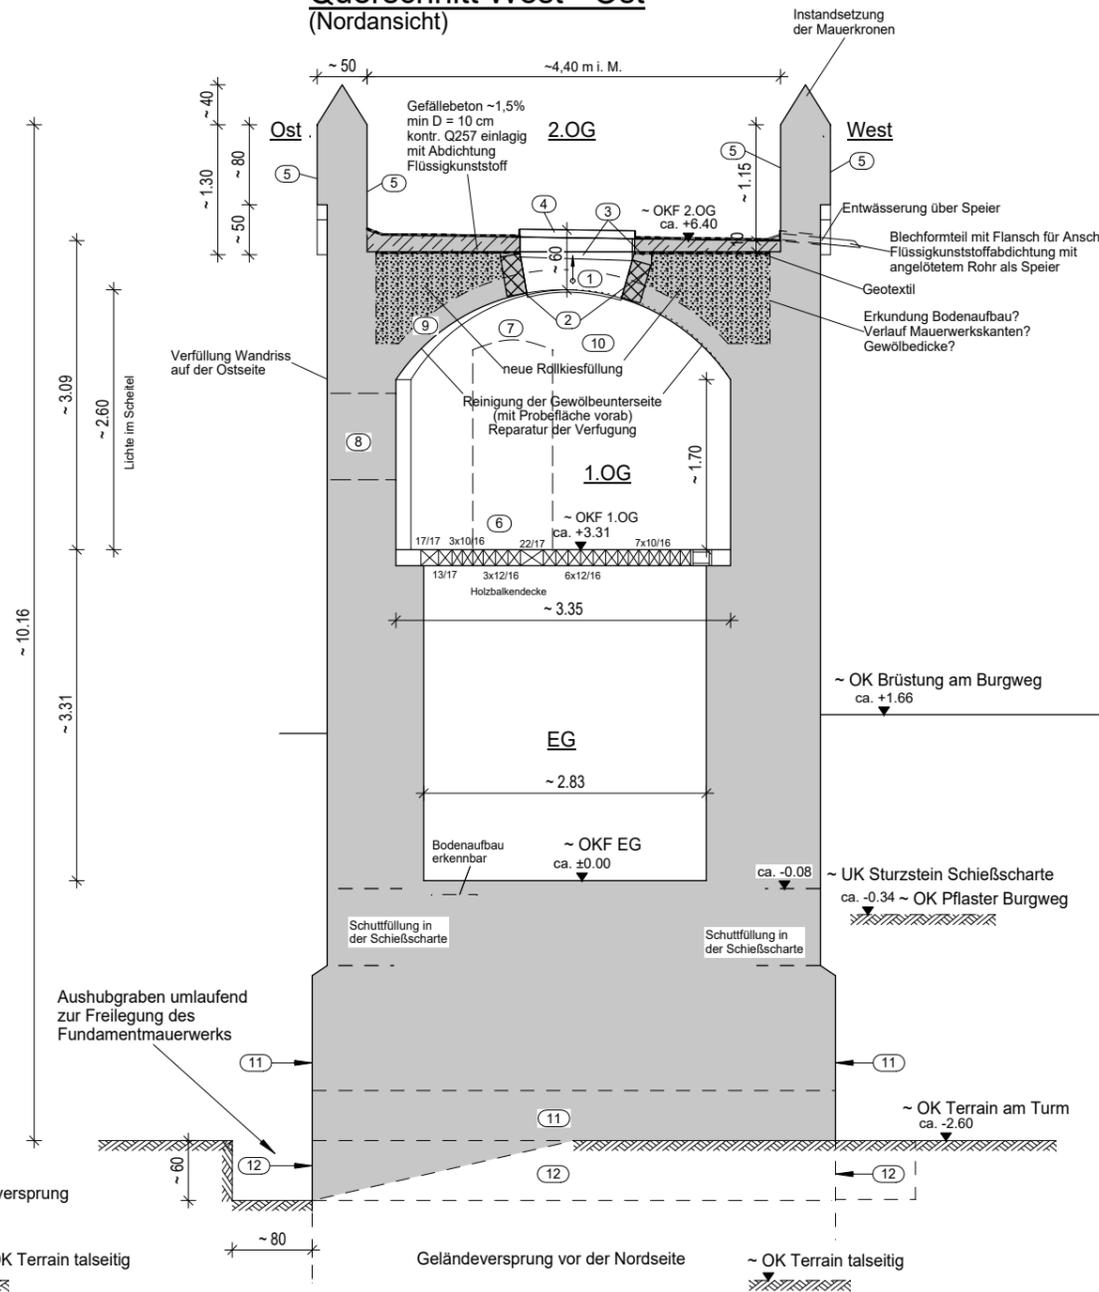


Ost-/ Westansicht

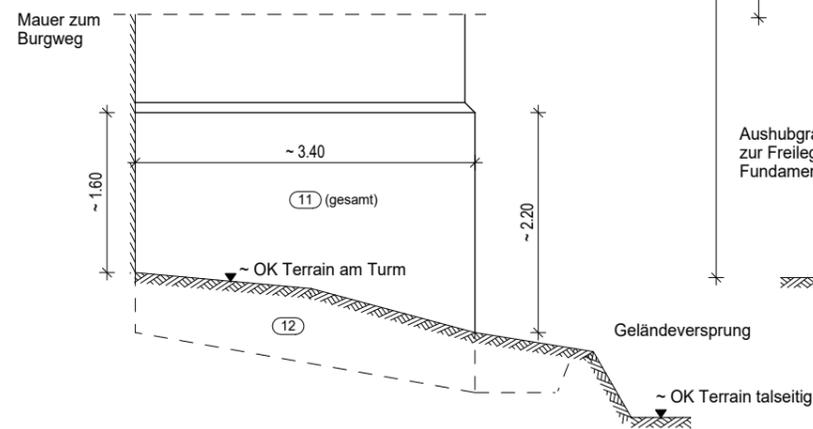

Grundriss 2.OG Bewehrung

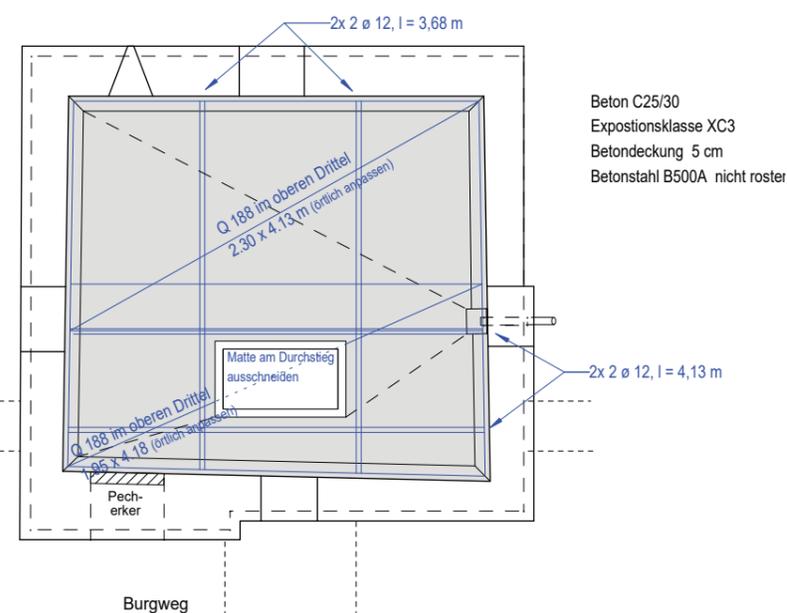

Grundriss 2.OG

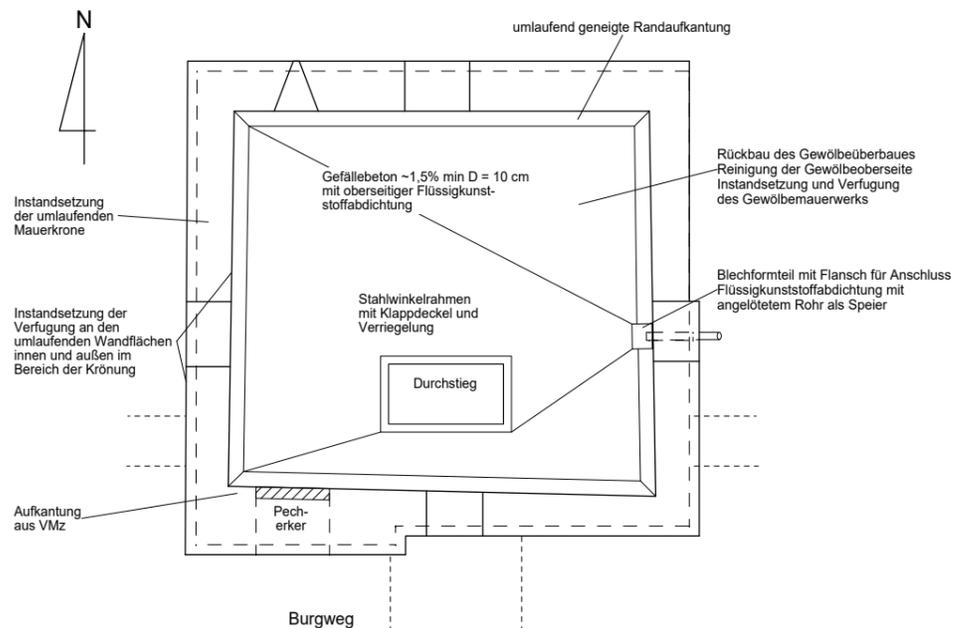

ALLE MASSE SIND AM BAU VERANTWORTLICH ZU PRÜFEN

Anlage 4

Index	Datum	gz	Änderung

Sinsheim, Burg Steinsberg - Torturm

Instandsetzung, Bewehrung Betonpl. ü. 2.OG, Baubehelf



Büro für Baukonstruktionen

BfB · Büro für Baukonstruktionen GmbH
Rastatter Str. 25 · 76199 Karlsruhe
Tel. (07 21) 9 64 01 - 0 · Fax (07 21) 9 64 01 - 99
E-Mail info@bfb-ka.de · Internet www.bfb-ka.de

Plannummer Index

03

Maßstab 1:50

Format A2

Datum 26.10.2022

Projektnr. 22-1-006

gezeichnet ku

gesehen Halder