



Ansicht

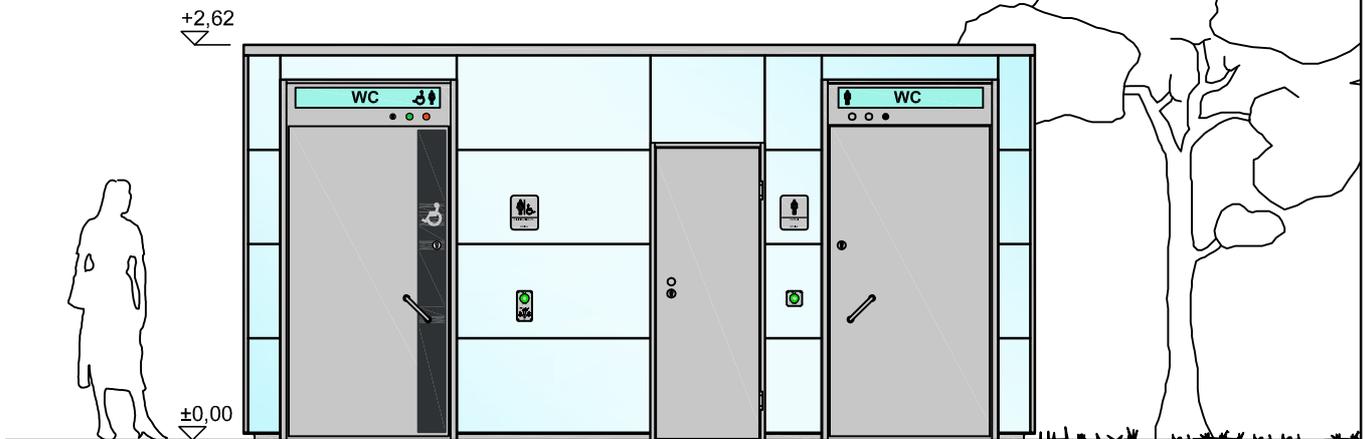

Grundriss

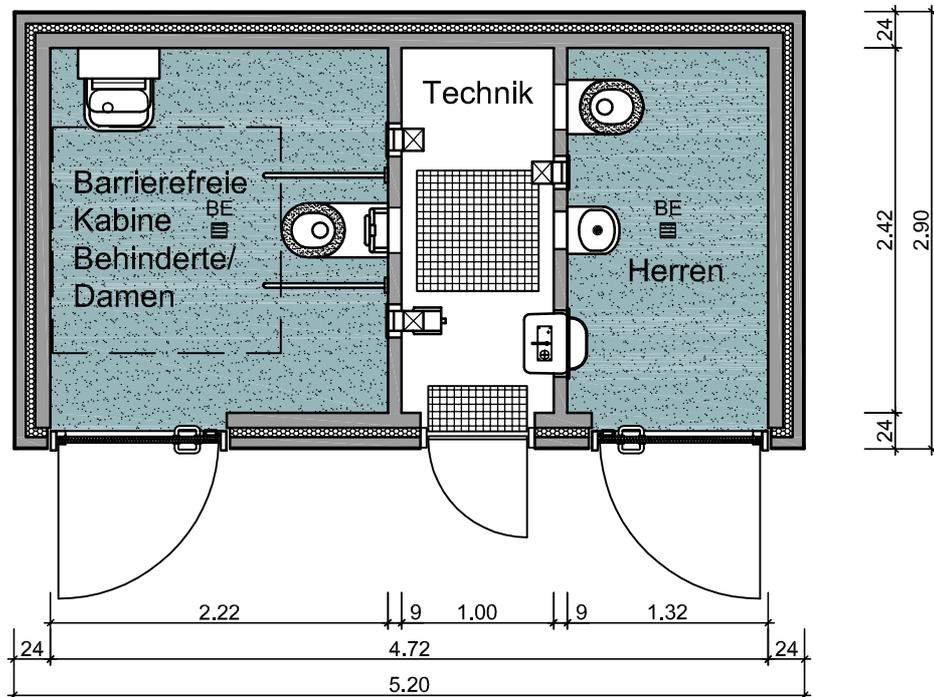

Maßstab: 1:50m,cm
 Datum: 23.09.13
 gez.: La
 Pfad: CWCs Barrierefrei/ R210B-Glas

Projekt:
CWC R210B
 Zeichnungs.-Nr.: R210B-Glas-KU-18040

Glasfassade mit waagerechten Fugen, mit Kunstharzboden
 Blattgröße 29,7 x 21 / DIN A4