PDFMAILER.DE

Lageplan

Zeichnerischer Teil

Die Übereinstimmung mit dem Auszug aus dem Liegenschaftskataster wird bestätigt

Landkreis : Rhein-Neckar
Gemeinde : Sinsheim
Gemarkung : Hoffenheim
Flurstück Nr. : 1893

N

Maßstab 1 : 500

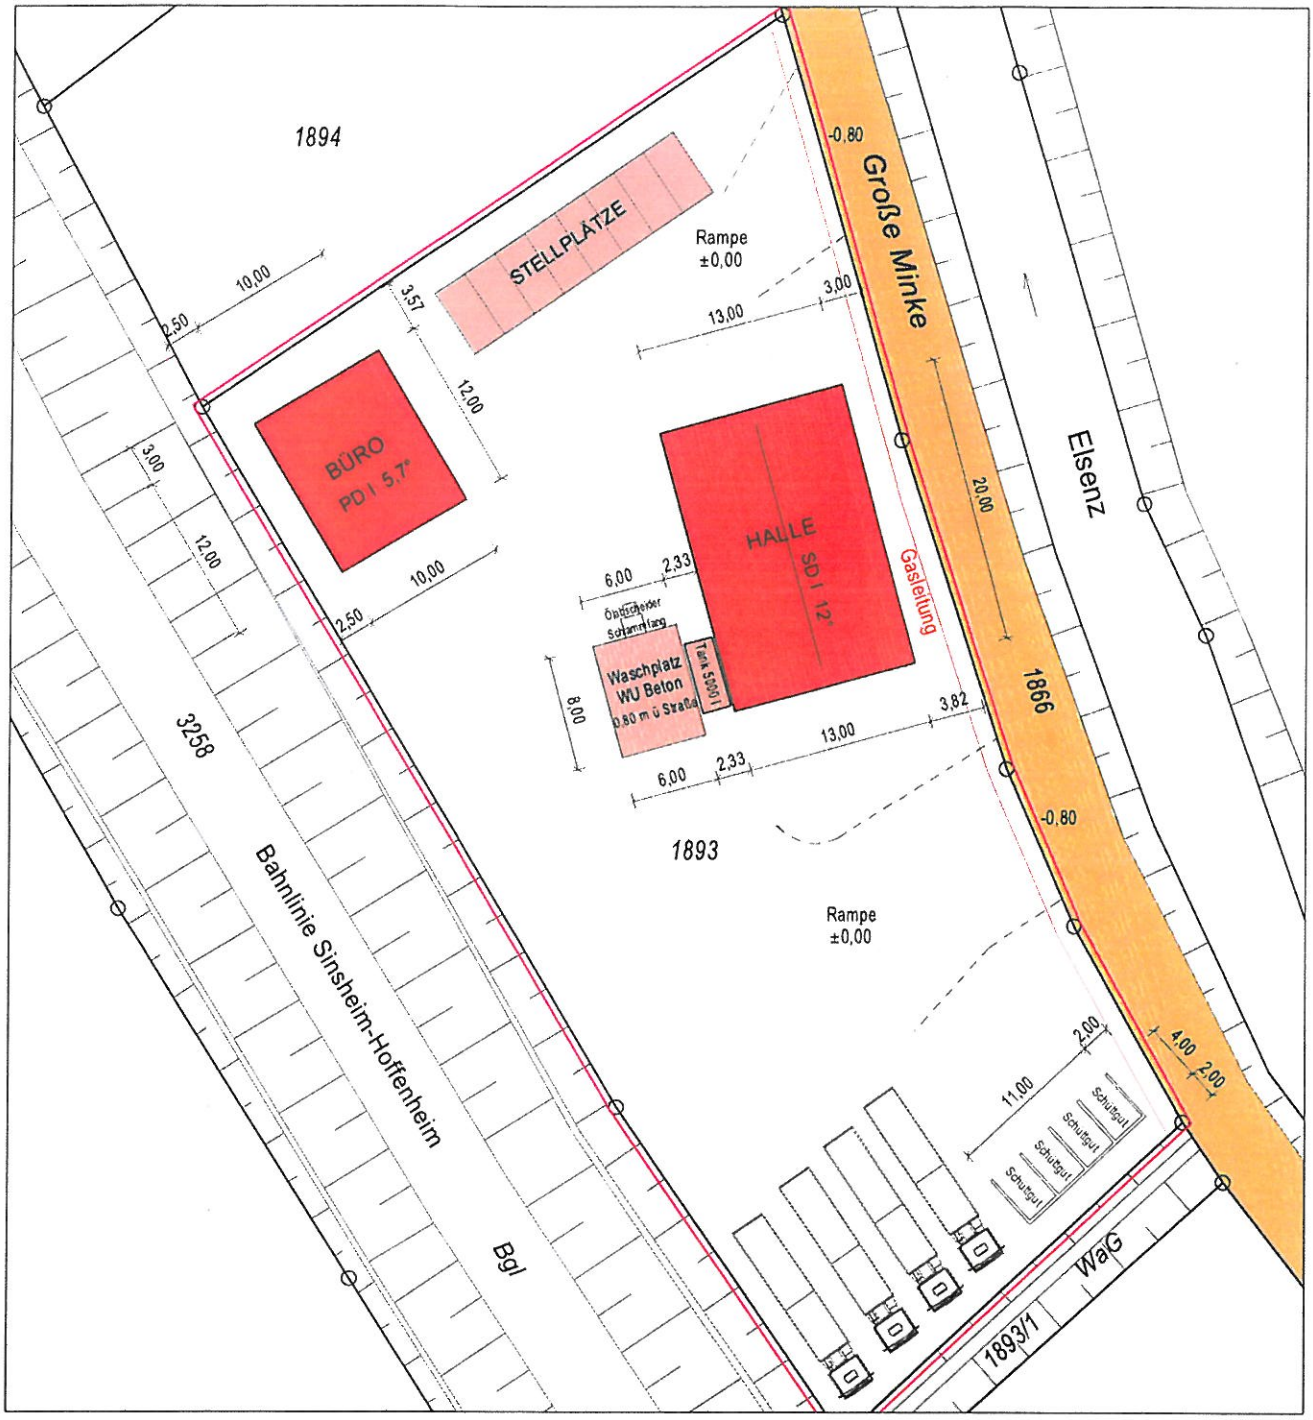

Grenzen lt. Liegenschaftskataster

geplante neue Grenzen

wegfallende Grenzen

Ortsvergleich wurde auf den angrenzenden Flurstücken durchgeführt. Abweichungen gegenüber dem Grundbuch möglich. Eventuell unterirdisch vorhandene Leitungen sind dem Planverfasser nicht bekannt und nicht dargestellt

gefertigt : Sinsheim , den 06.05.2010

VERMESSUNGSBÜRO BERND RUDI
Ansbachstraße 31 a
74889 Sinsheim - Stf.
Tel. 07261 / 655009 Fax 07261 / 655009

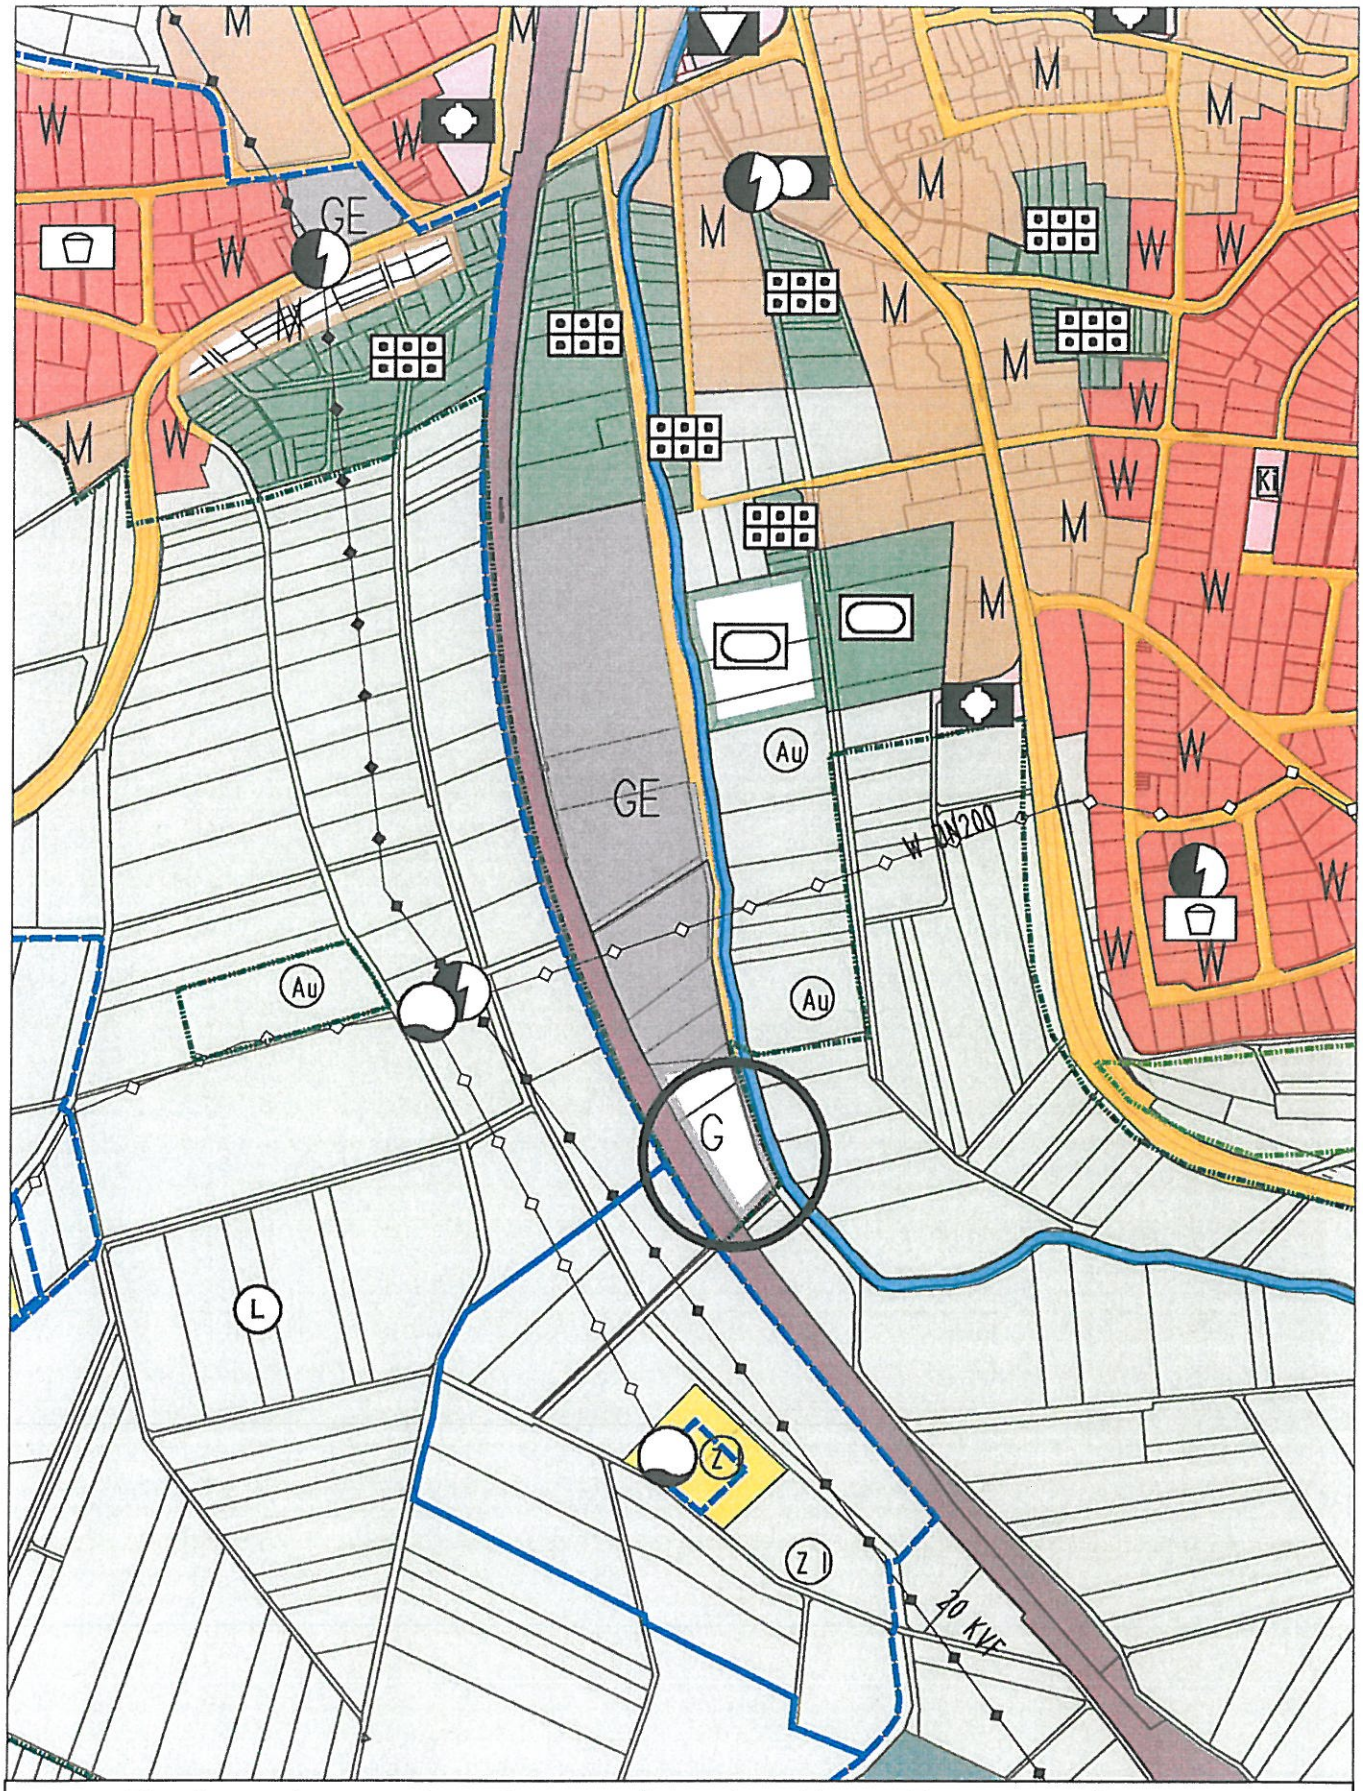

Flächennutzungsplan der vereinbarten Verwaltungsgemeinschaft Sinsheim - Angelbachtal - Zuzenhausen

Gemarkung *Hoffenheim*

Darstellung entspricht dem genehmigten Flächennutzungsplan vom 23.06.2006, wirksam seit 06.07.2006

Maßstab: 1:5000 Bearbeiter *Helfinger* Datum: 30.06.2010

Hoffenheim
Bebauungsplan "Große Minke"
mit Erweiterungsfläche

ohne Maßstab
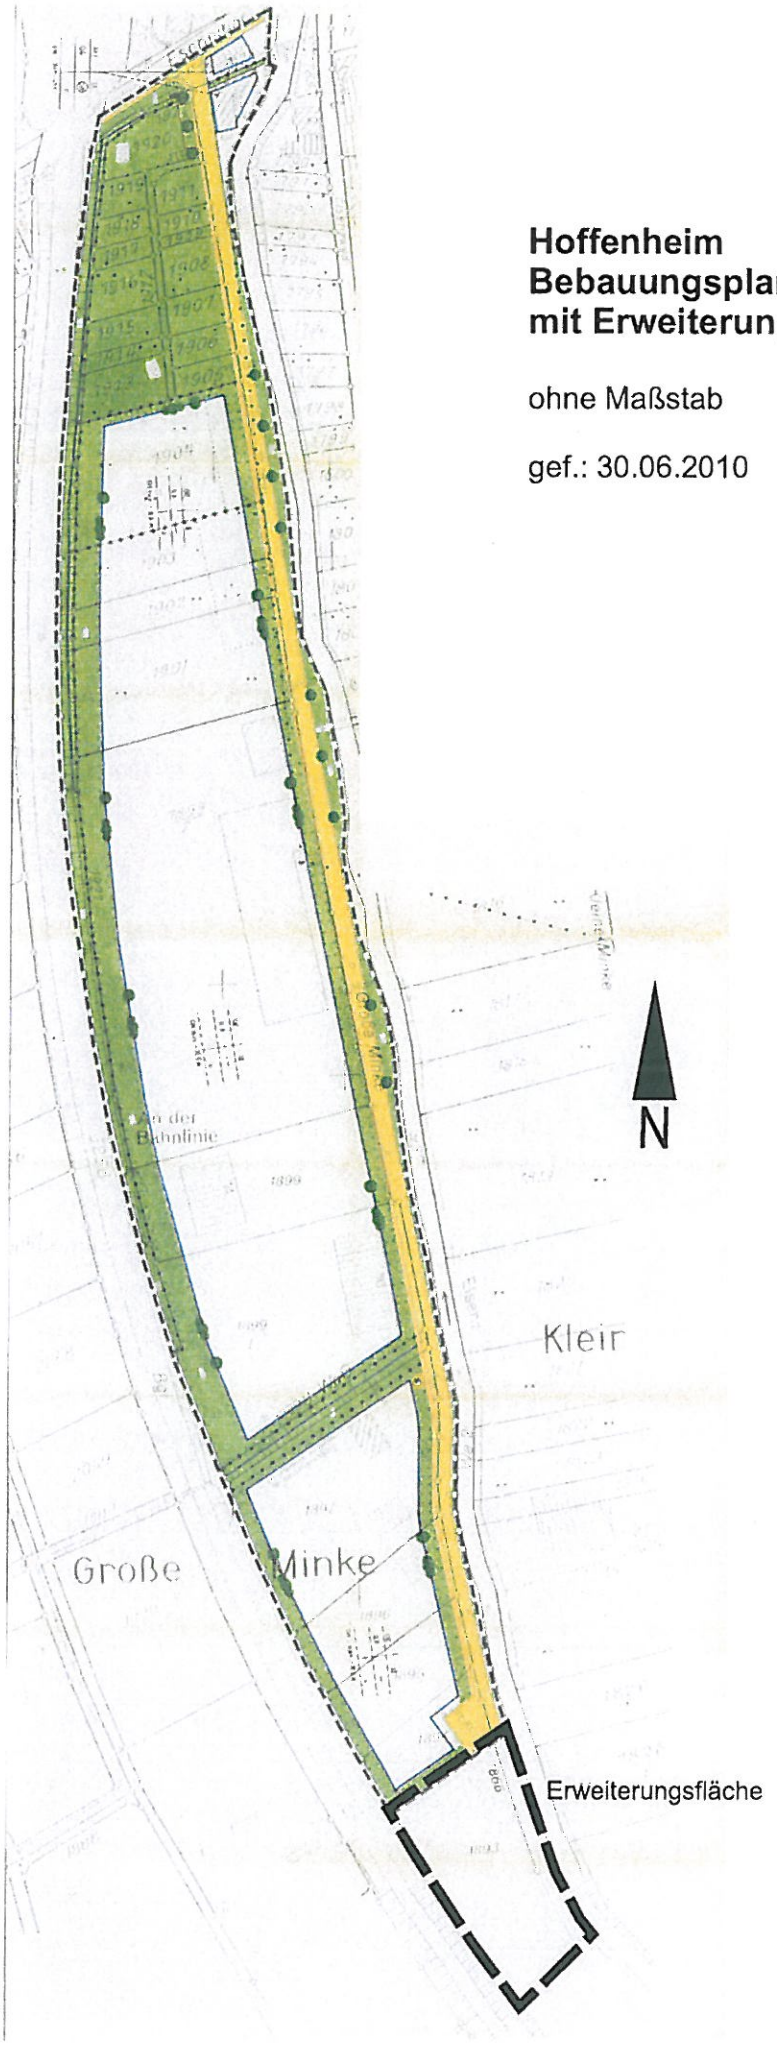
gef.: 30.06.2010 Helfinger