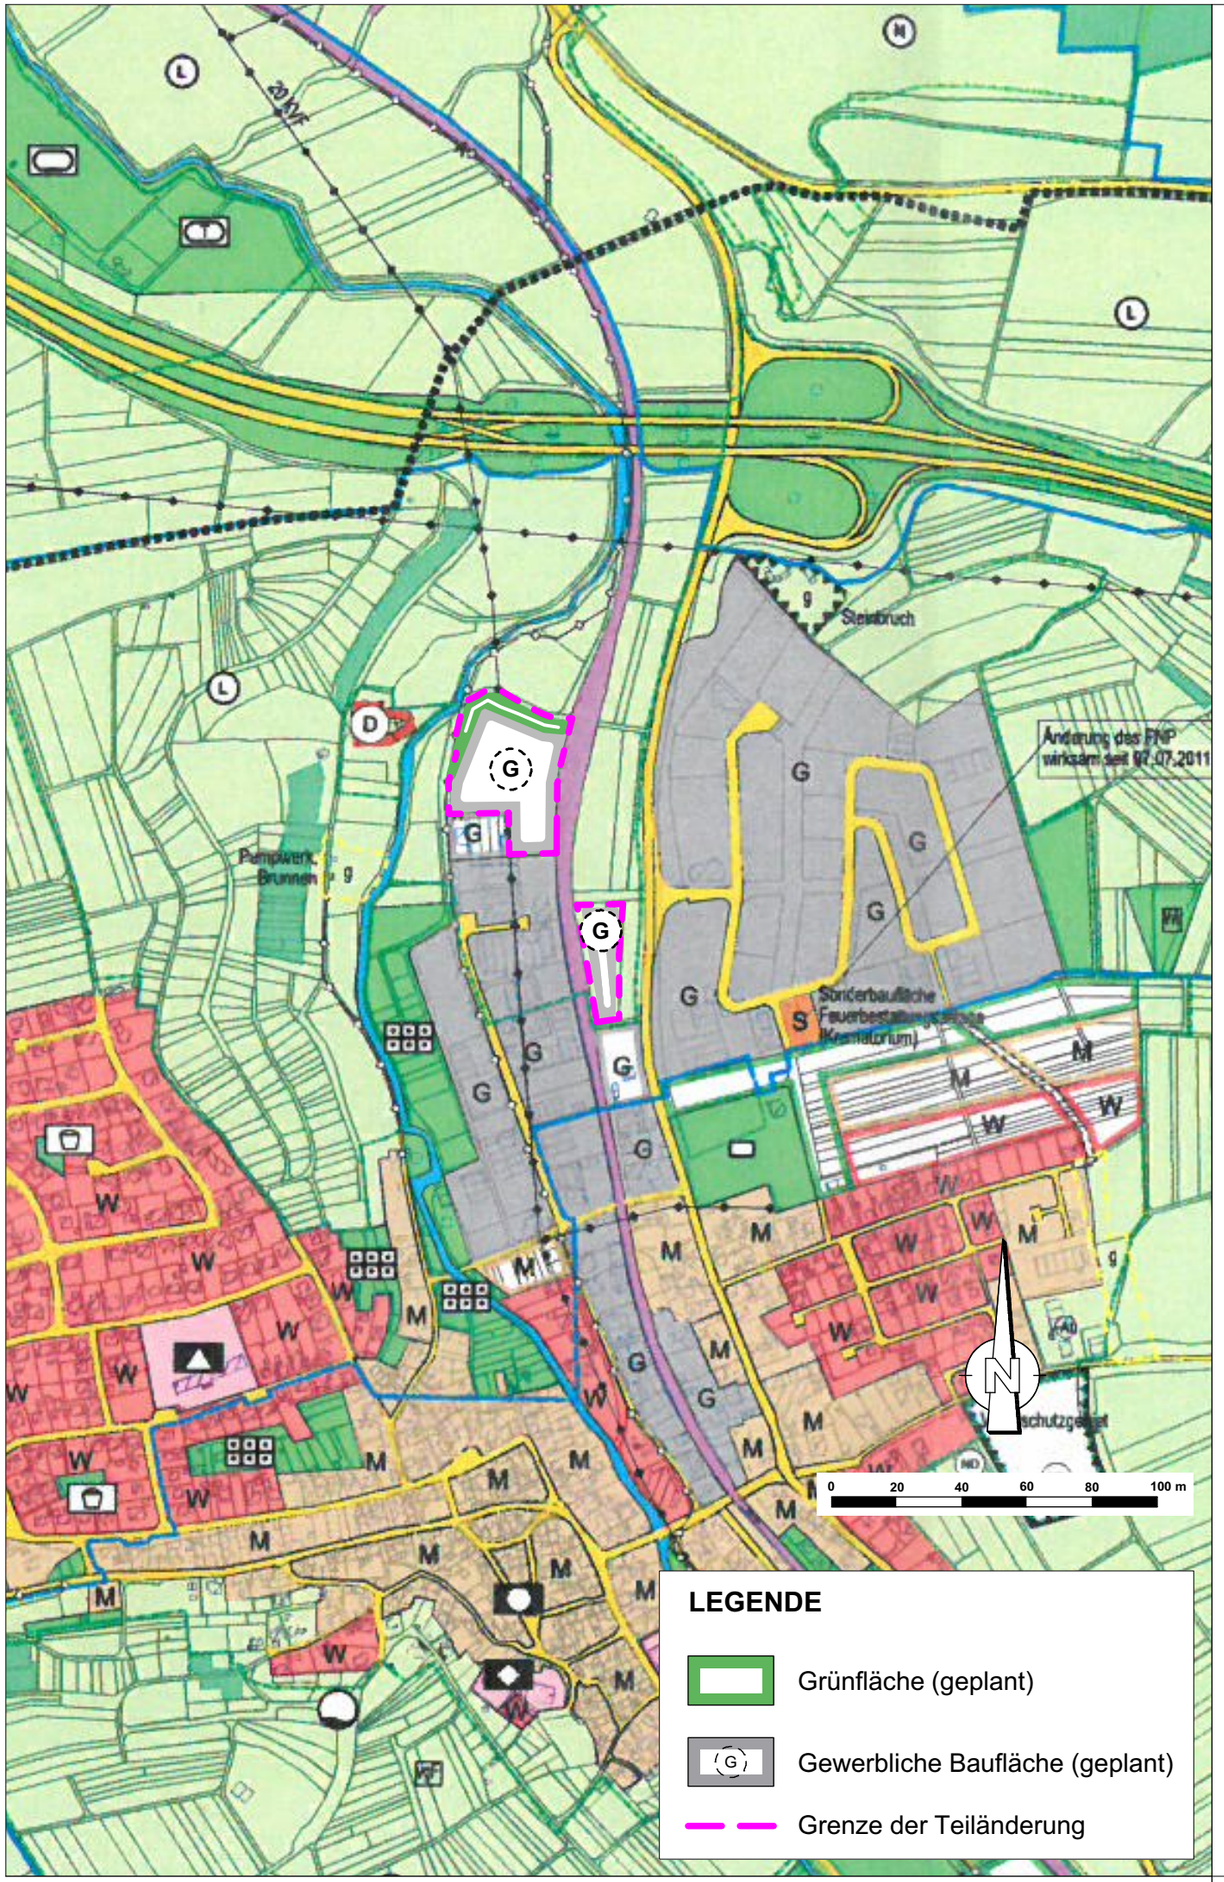

KOMMUNALPLANUNG ▪ TIEFBAU ▪ STÄDTEBAU
Dipl.-Ing. (FH) Guido Lysiak **Dipl.-Ing. Jürgen Glaser**
Dipl.-Ing., Dipl.-Wirtsch.-Ing. Steffen Leiblein
Beratende Ingenieure und freie Stadtplaner
Eisenbahnstraße 26, 74821 Mosbach ▪ Fon 06261/9290-0 ▪ Fax 06261/9290-44 ▪ info@ifk-mosbach.de ▪ www.ifk-mosbach.de

	Datum	Zeichen
bearbeitet	15.01.2018	Gla
gezeichnet	15.01.2018	Lan

Gefertigt: _____

Anlage	2
Projekt Nr.	2876

Verband
vVG
Sinsheim-Angelbachtal-Zuzenhausen

Stadt
Sinsheim

Stadtteil
Reihen

Projekt
TEILÄNDERUNG DES FLÄCHENNUTZUNGSPLANES
zum Bebauungsplan
Zur Mauer III

Plan
Lageplan

Maßstab
1 : 2000

VEREINBARTE VERWALTUNGSGEMEINSCHAFT
SINSHEIM - ANGELBACHTAL - ZUZENHAUSEN

Sinsheim, den

_____
Der Vorsitzende des Gemeinsamen Ausschusses