


1a **Anlage zur Vorlage Nr. 54**

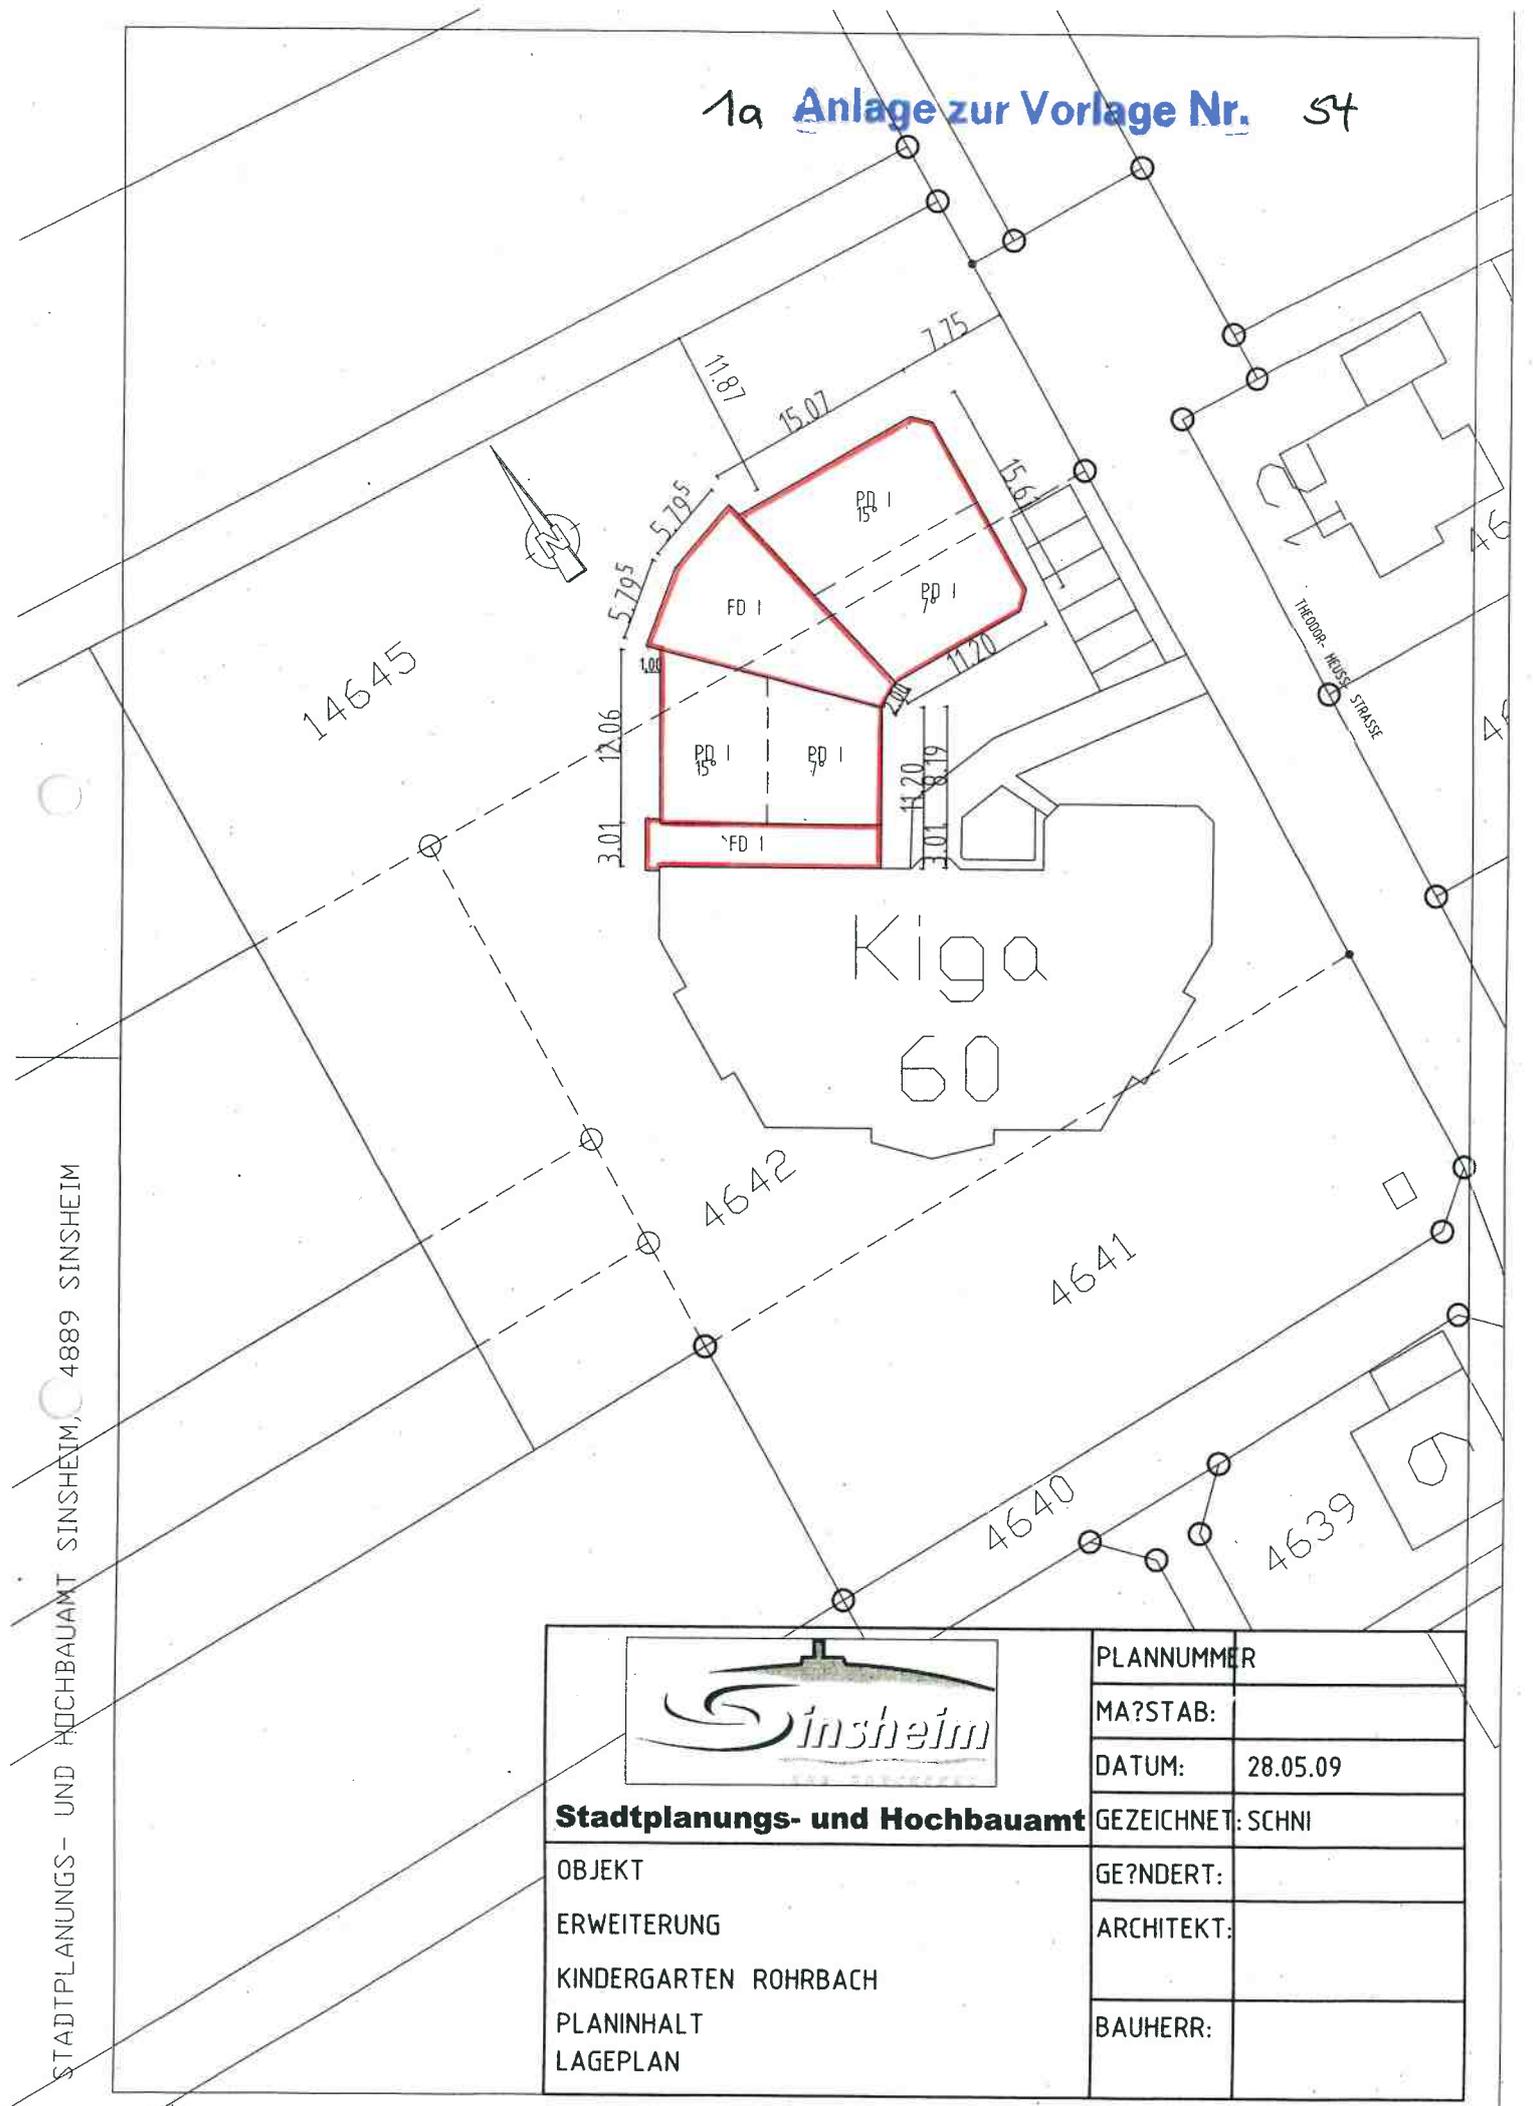

STADTPLANUNGS- UND HOCHBAUAMT SINSHEIM, 4889 SINSHEIM



Stadtplanungs- und Hochbauamt

OBJEKT
 ERWEITERUNG
 KINDERGARTEN ROHRBACH
 PLANINHALT
 LAGEPLAN

| | |
|-------------|----------|
| PLANNUMMER | |
| MA?STAB: | |
| DATUM: | 28.05.09 |
| GEZEICHNET: | SCHNI |
| GE?NDERT: | |
| ARCHITEKT: | |
| BAUHERR: | |