


Die Angaben und Maße
des Plareauszuges sind
ohne Gewähr

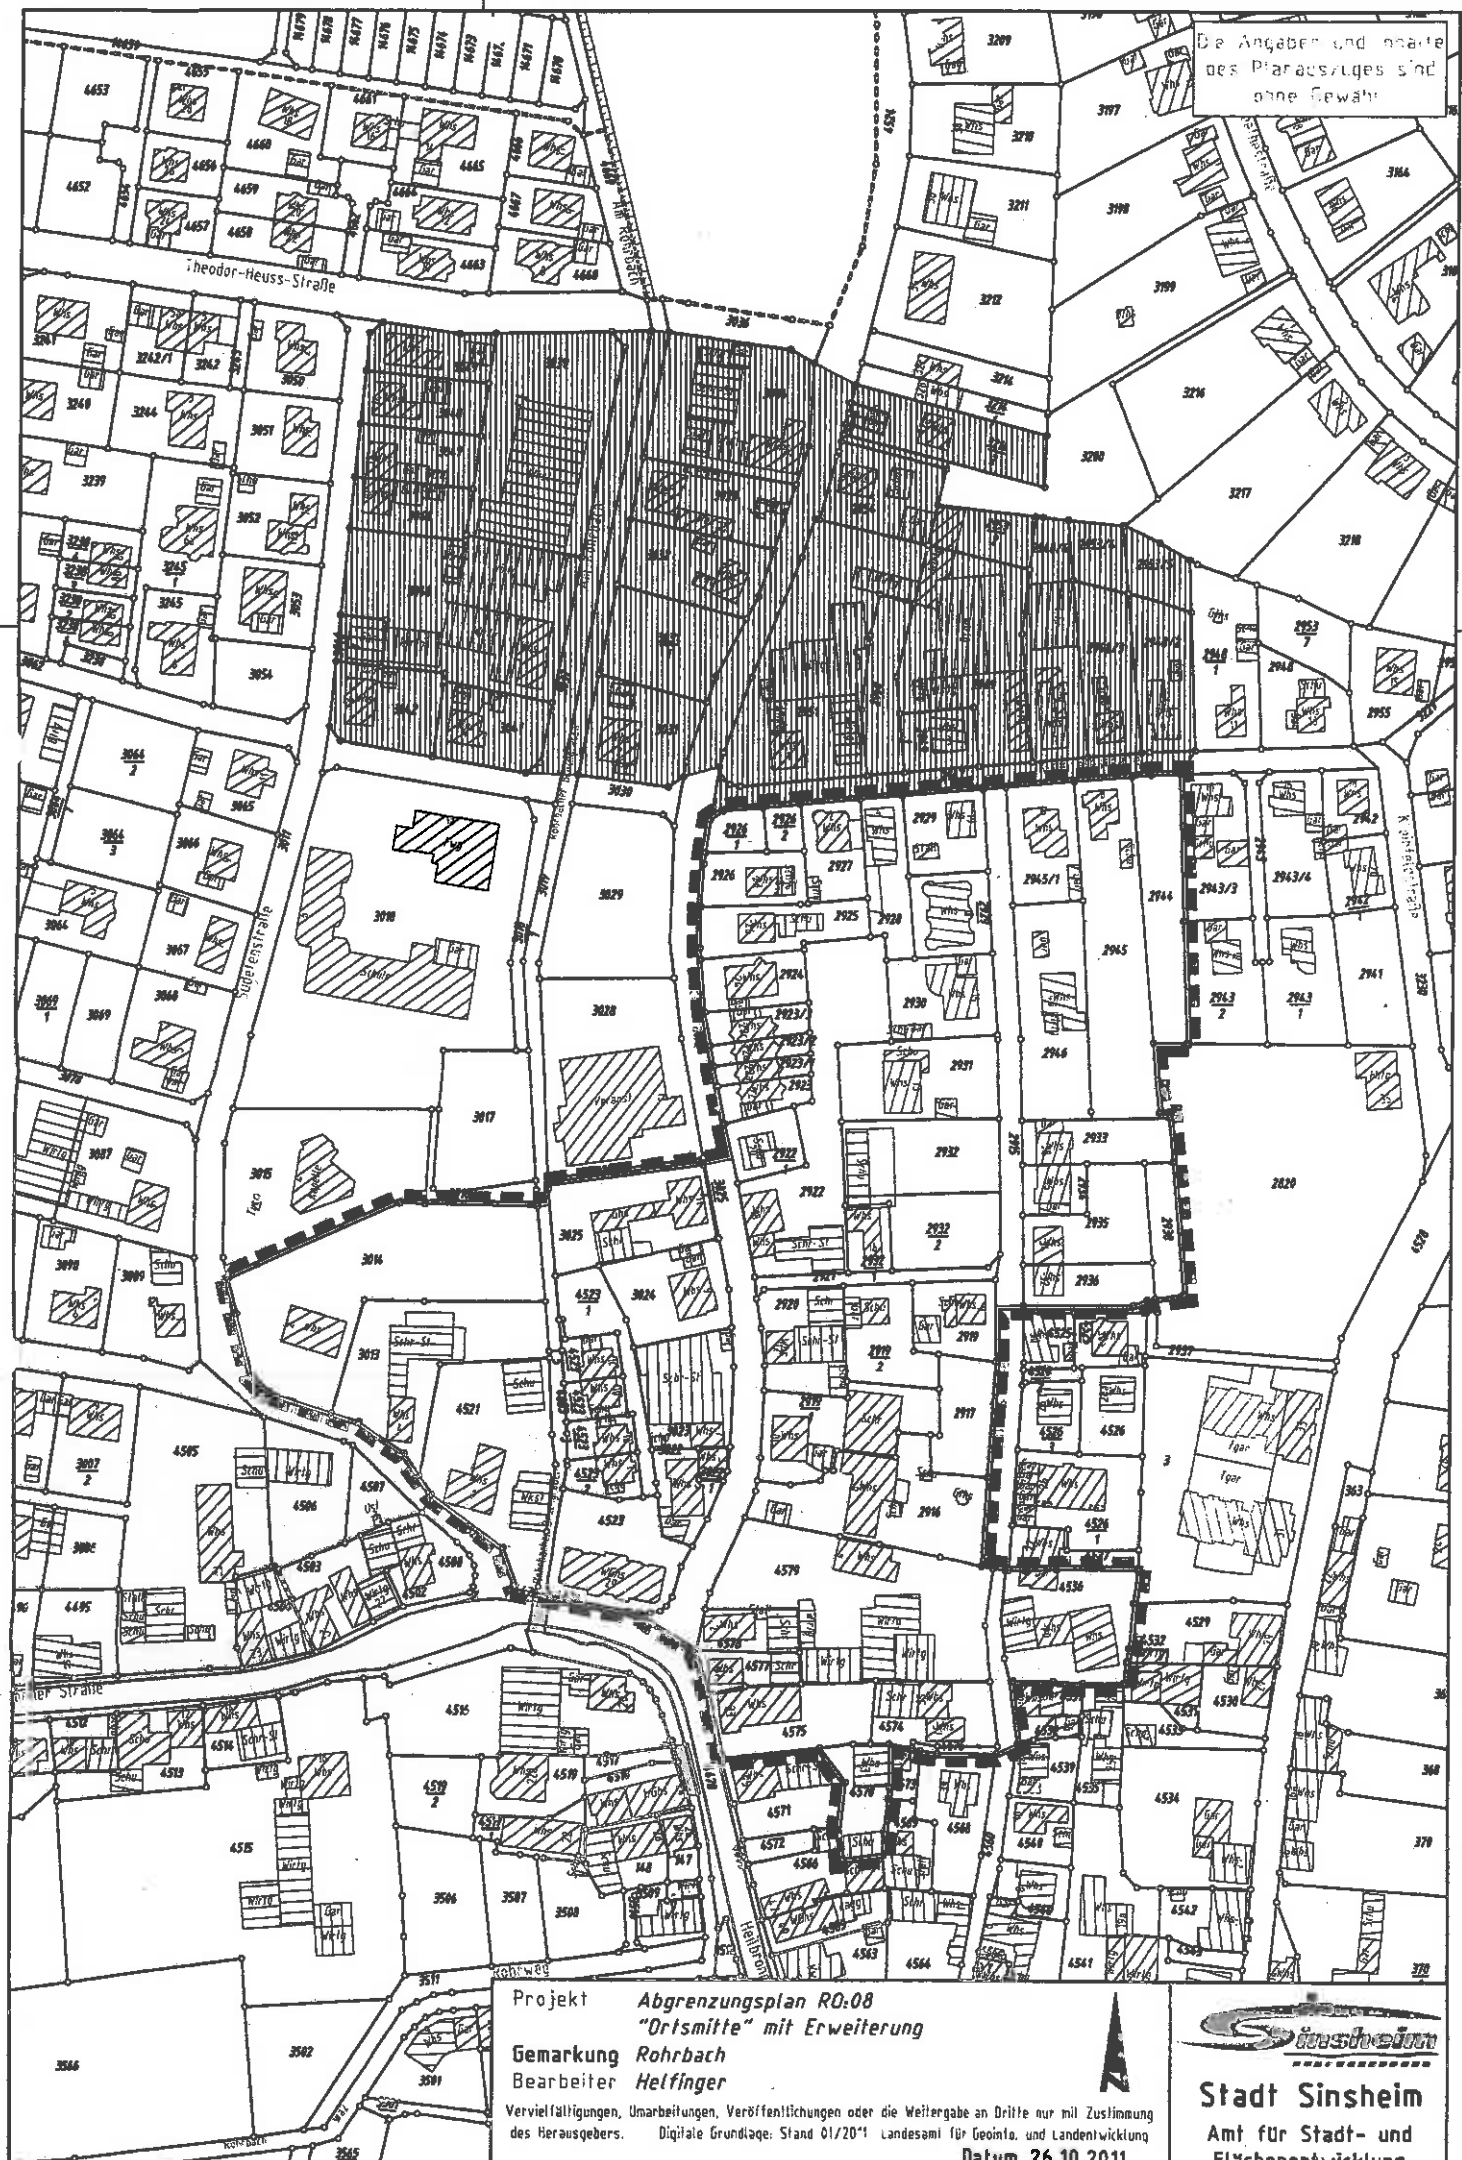

Projekt **Abgrenzungsplan RO.08**
"Ortsmitte" mit Erweiterung
 Gemarkung **Rohrbach**
 Bearbeiter **Helfinger**

Vervielfältigungen, Umarbeitungen, Veröffentlichungen oder die Weitergabe an Dritte nur mit Zustimmung
 des Herausgebers. Digitale Grundlage: Stand 01/2011 Landesamt für Geoinf. und Landentwicklung
 Datum **26.10.2011**



Stadt Sinsheim

Amt für Stadt- und
Flächenentwicklung