


Anlage 1 zur Vorlage GR/121/2014

Waldangelloch

Die Angaben und Inhalte
des Planauszuges sind
ohne Gewähr!

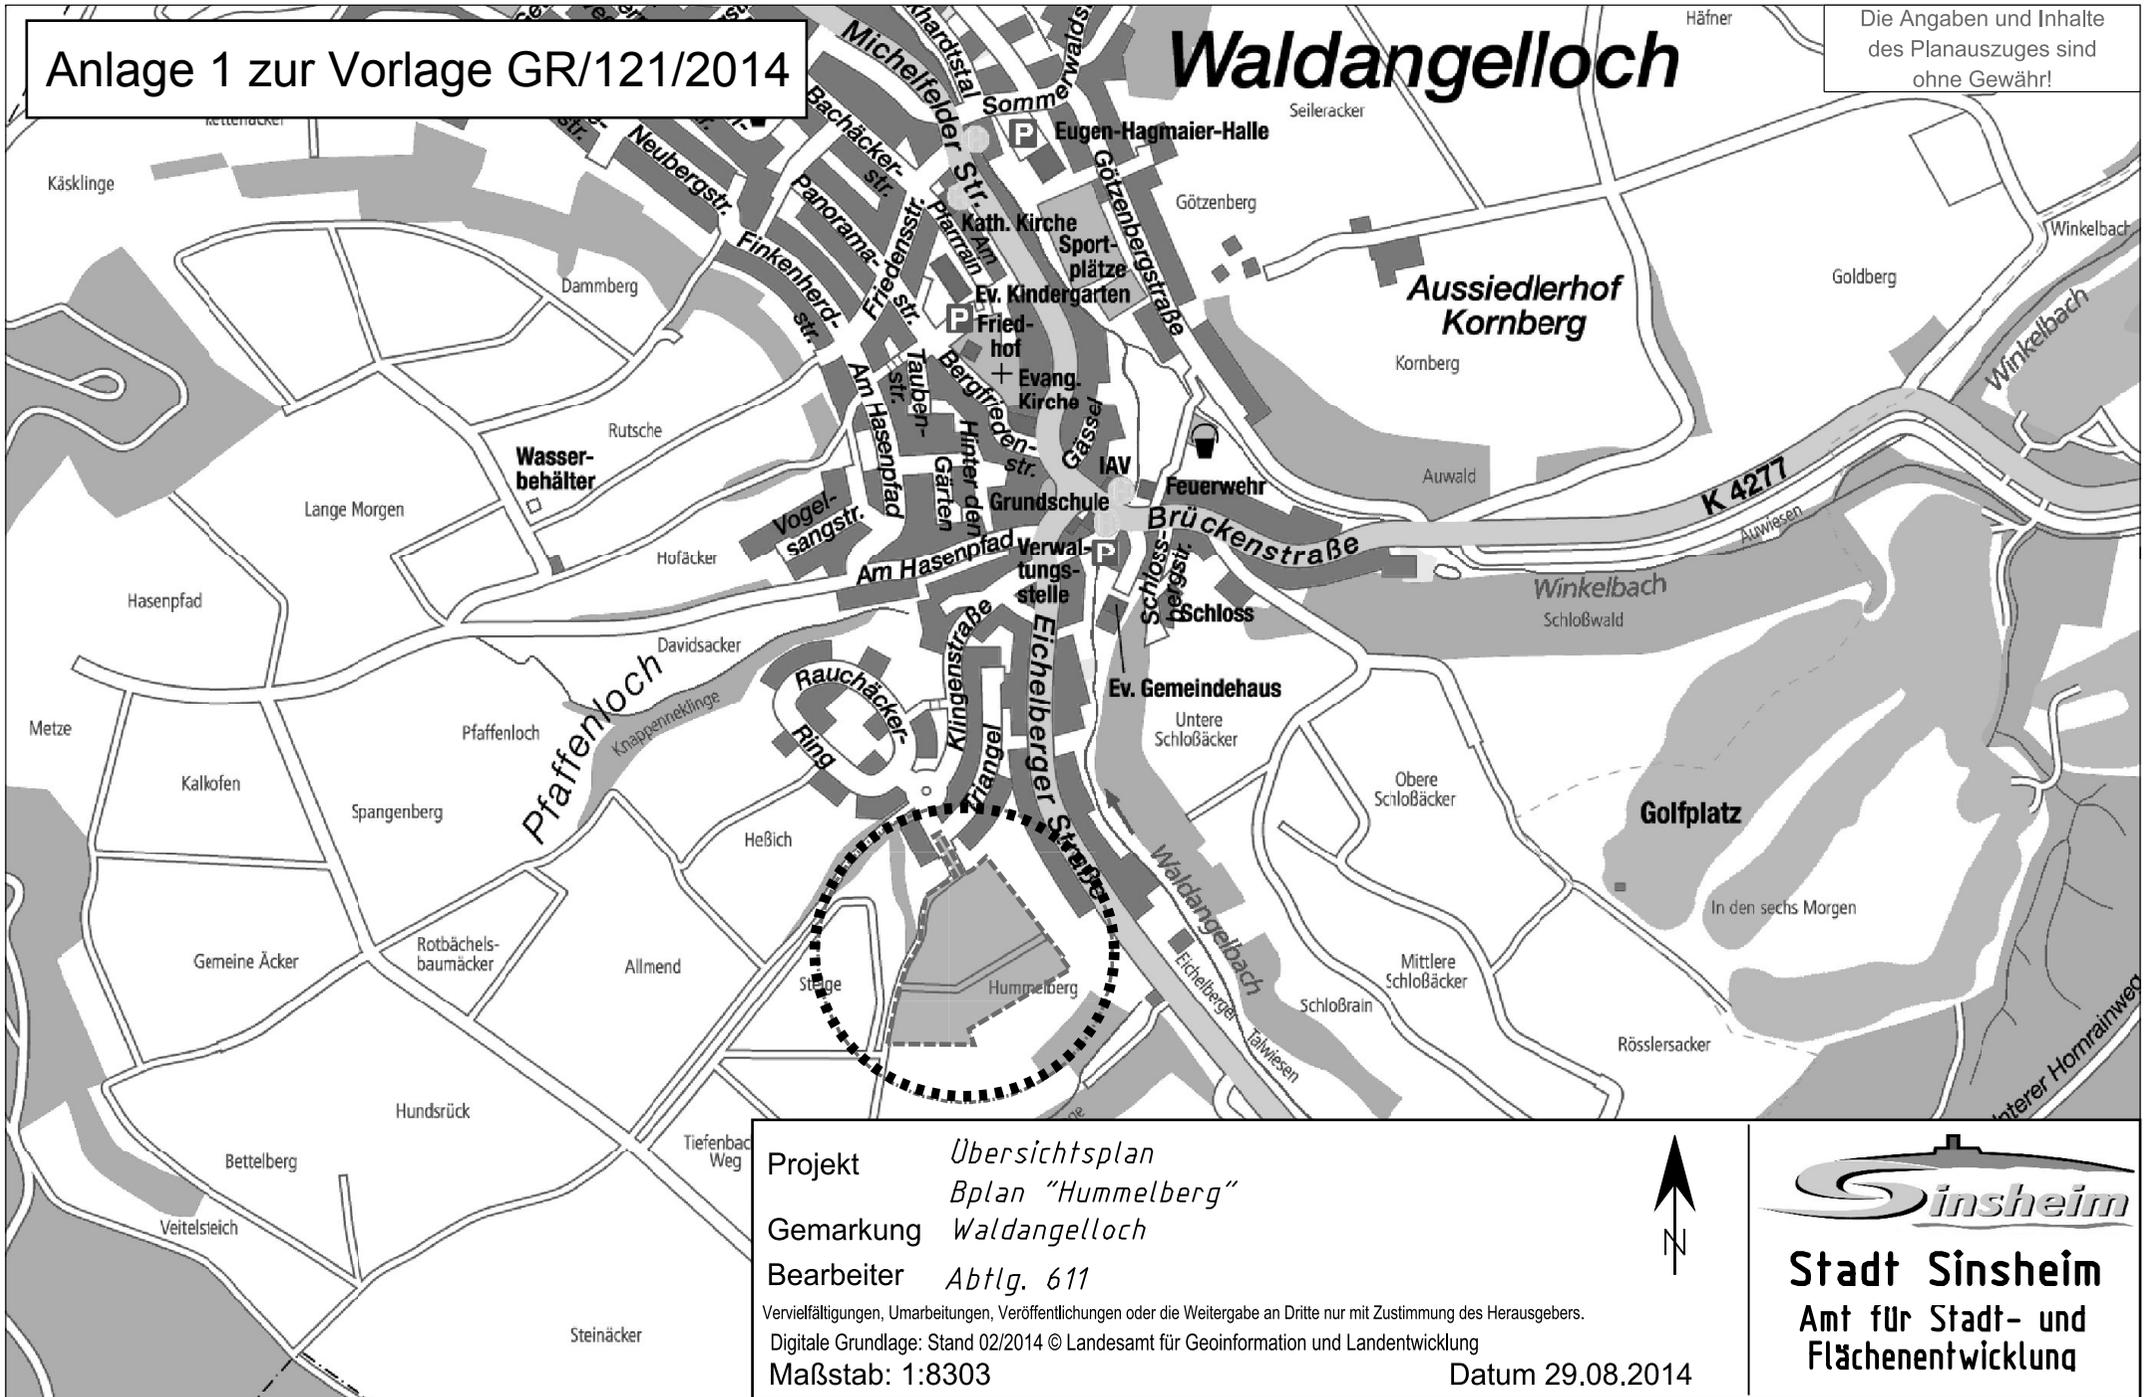

Projekt *Übersichtsplan
Bplan "Hummelberg"*
Gemarkung *Waldangelloch*
Bearbeiter *Abtlg. 611*

Vervielfältigungen, Umarbeitungen, Veröffentlichungen oder die Weitergabe an Dritte nur mit Zustimmung des Herausgebers.
Digitale Grundlage: Stand 02/2014 © Landesamt für Geoinformation und Landentwicklung
Maßstab: 1:8303

Datum 29.08.2014



Stadt Sinsheim
Amt für Stadt- und
Flächenentwicklung