


Die Angaben und Inhalte
des Planauszuges sind
ohne Gewähr !

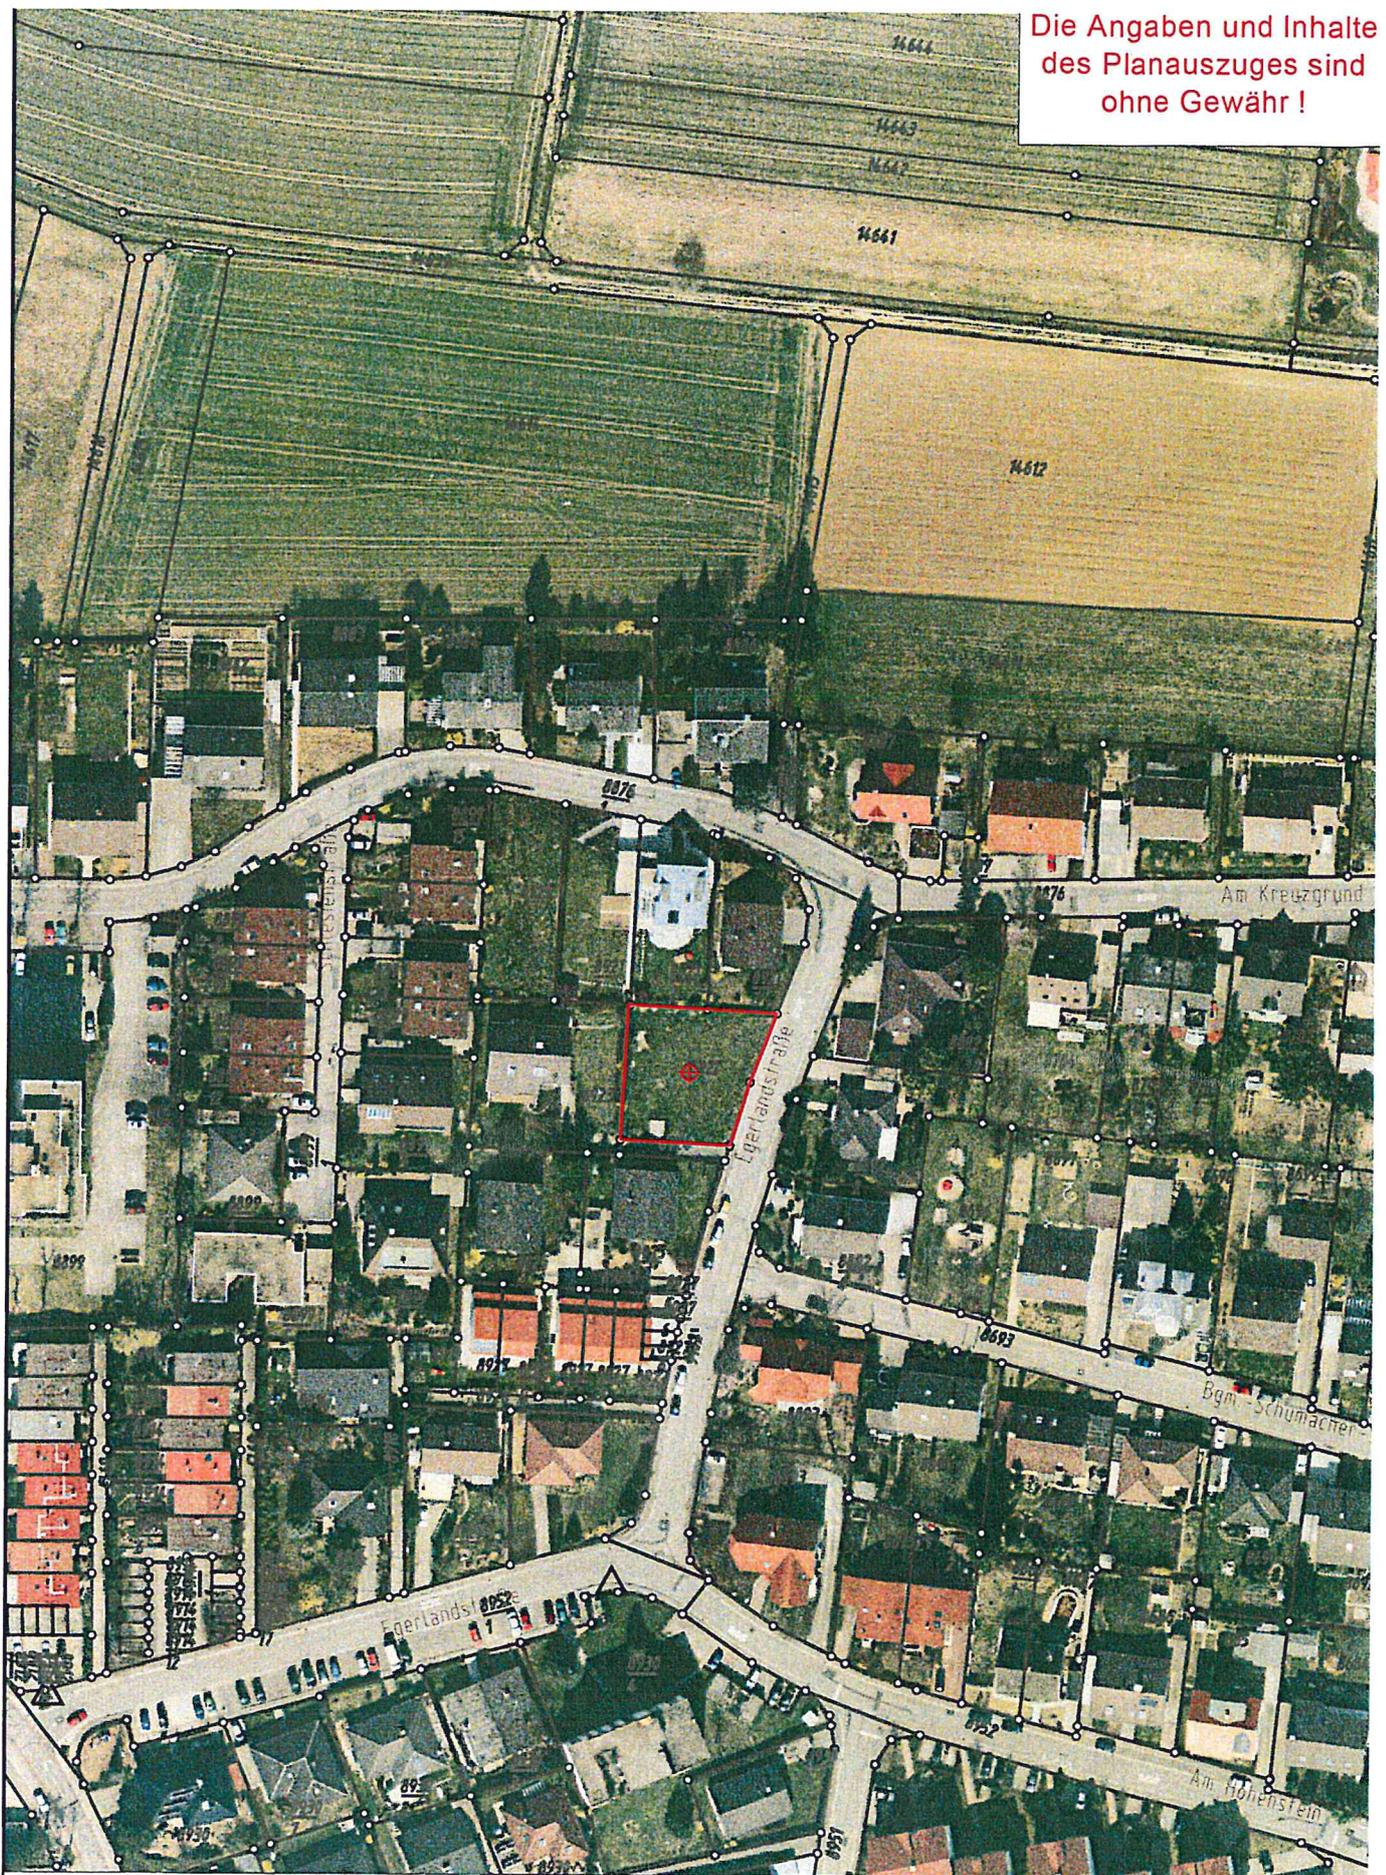

Projekt *Egerlandstr 25*

Gemarkung *Sinsheim*

Bearbeiter

Vervielfältigungen, Umarbeitungen Veröffentlichung oder die Weitergabe an Dritte nur mit
Zustimmung des Herausgebers

Digitale Grundlage Stand 01/2010 Landesamt für Geoinformation und Landentwicklung

Maßstab: 1:1500

asi613a

Datum 05.05.2010



Stadt Sinsheim

asi613a