


Die Angaben und Inhalte des  
Planauszuges sind ohne  
Gewähr !

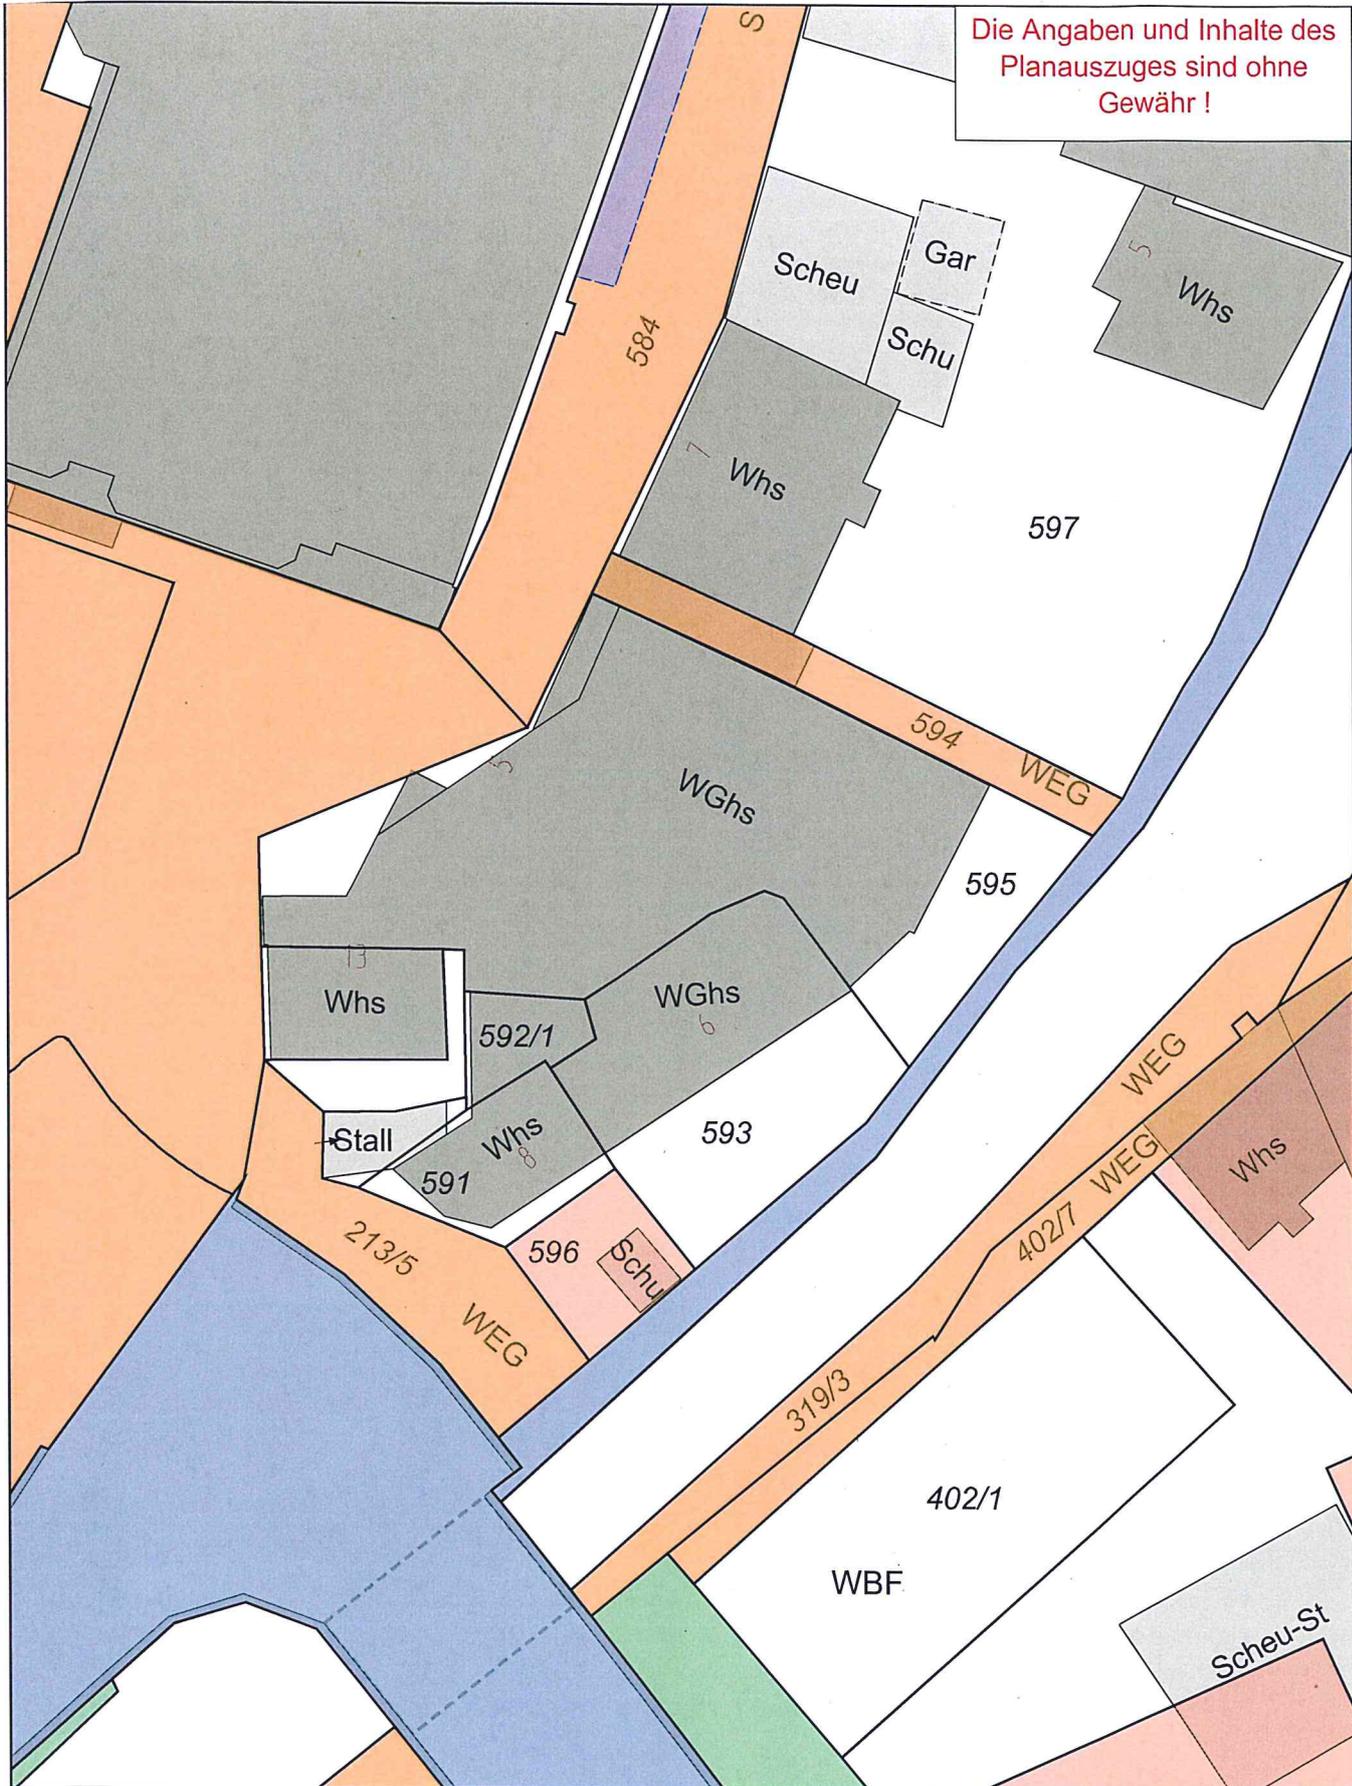

Projekt

Gemarkung

Bearbeiter

Vervielfältigungen, Umarbeitungen Veröffentlichung oder die Weitergabe an Dritte nur mit Zustimmung des Herausgebers

Digitale Grundlage Stand 02/2014 © Landesamt für Geoinformation und Landentwicklung

Maßstab: 1:391

asi360b

Datum 23.09.2014



Stadt Sinsheim