


# Anlage 1 zur Vorlage GR/134/2014

Die Angaben und Inhalte des Planauszuges sind ohne Gewähr!

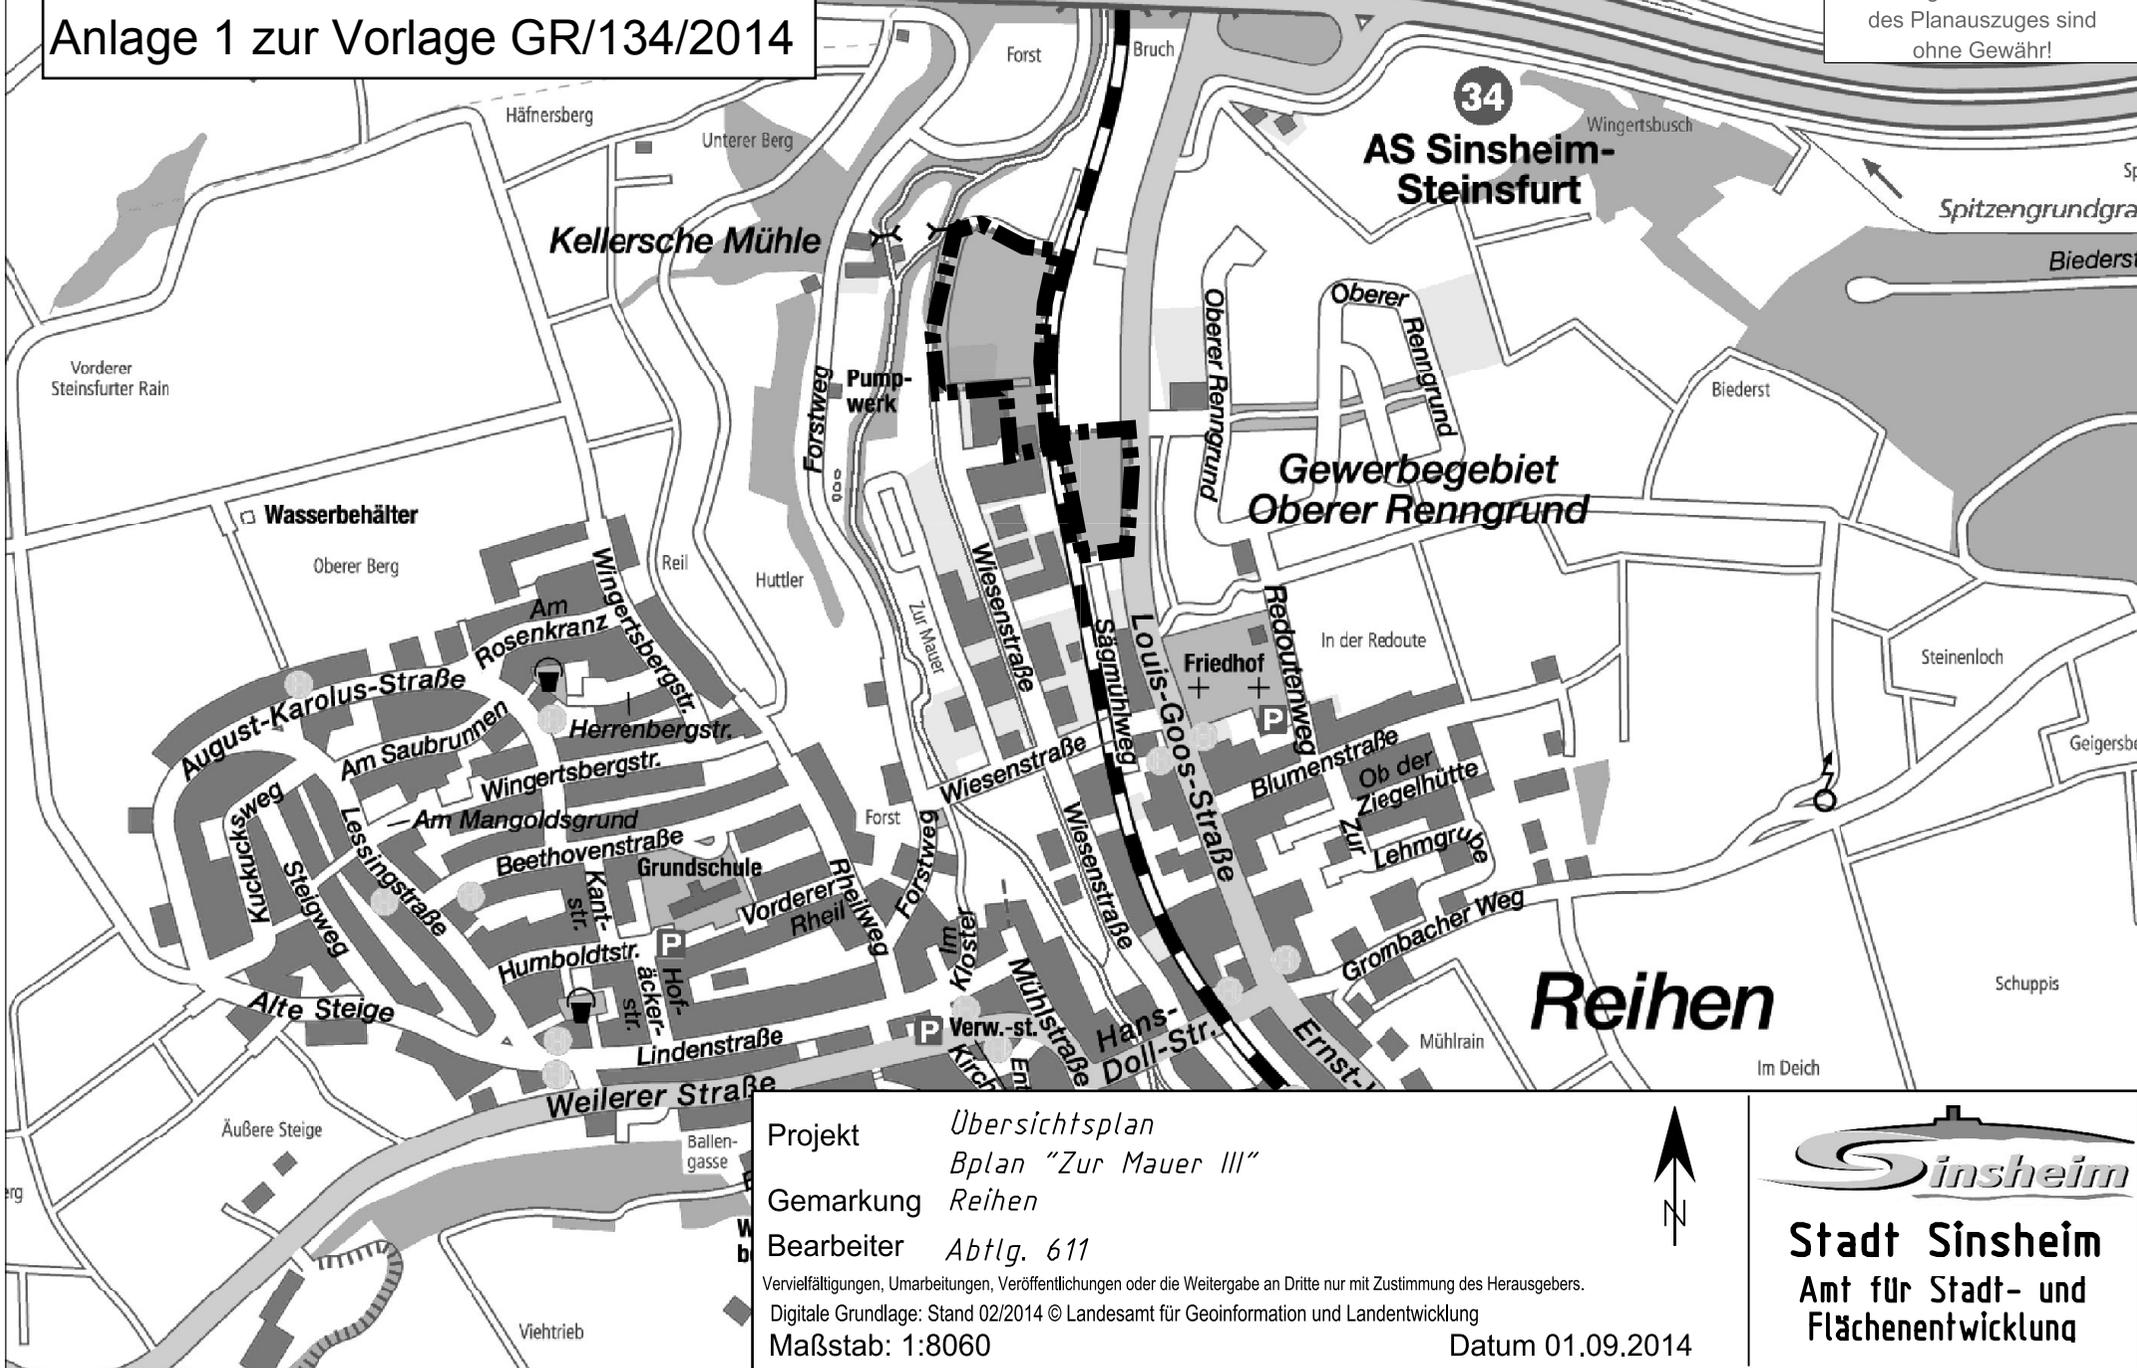

Projekt *Übersichtsplan  
Bplan "Zur Mauer III"*  
Gemarkung *Reihen*  
Bearbeiter *Abtlg. 611*  
Vervielfältigungen, Umarbeitungen, Veröffentlichungen oder die Weitergabe an Dritte nur mit Zustimmung des Herausgebers.  
Digitale Grundlage: Stand 02/2014 © Landesamt für Geoinformation und Landentwicklung  
Maßstab: 1:8060



**Stadt Sinsheim**  
Amt für Stadt- und  
Flächenentwicklung

Datum 01.09.2014