


Anlage 2 zur Vorlage GR/134/2014

Die Angaben und Inhalte
des Planauszuges sind
ohne Gewähr!

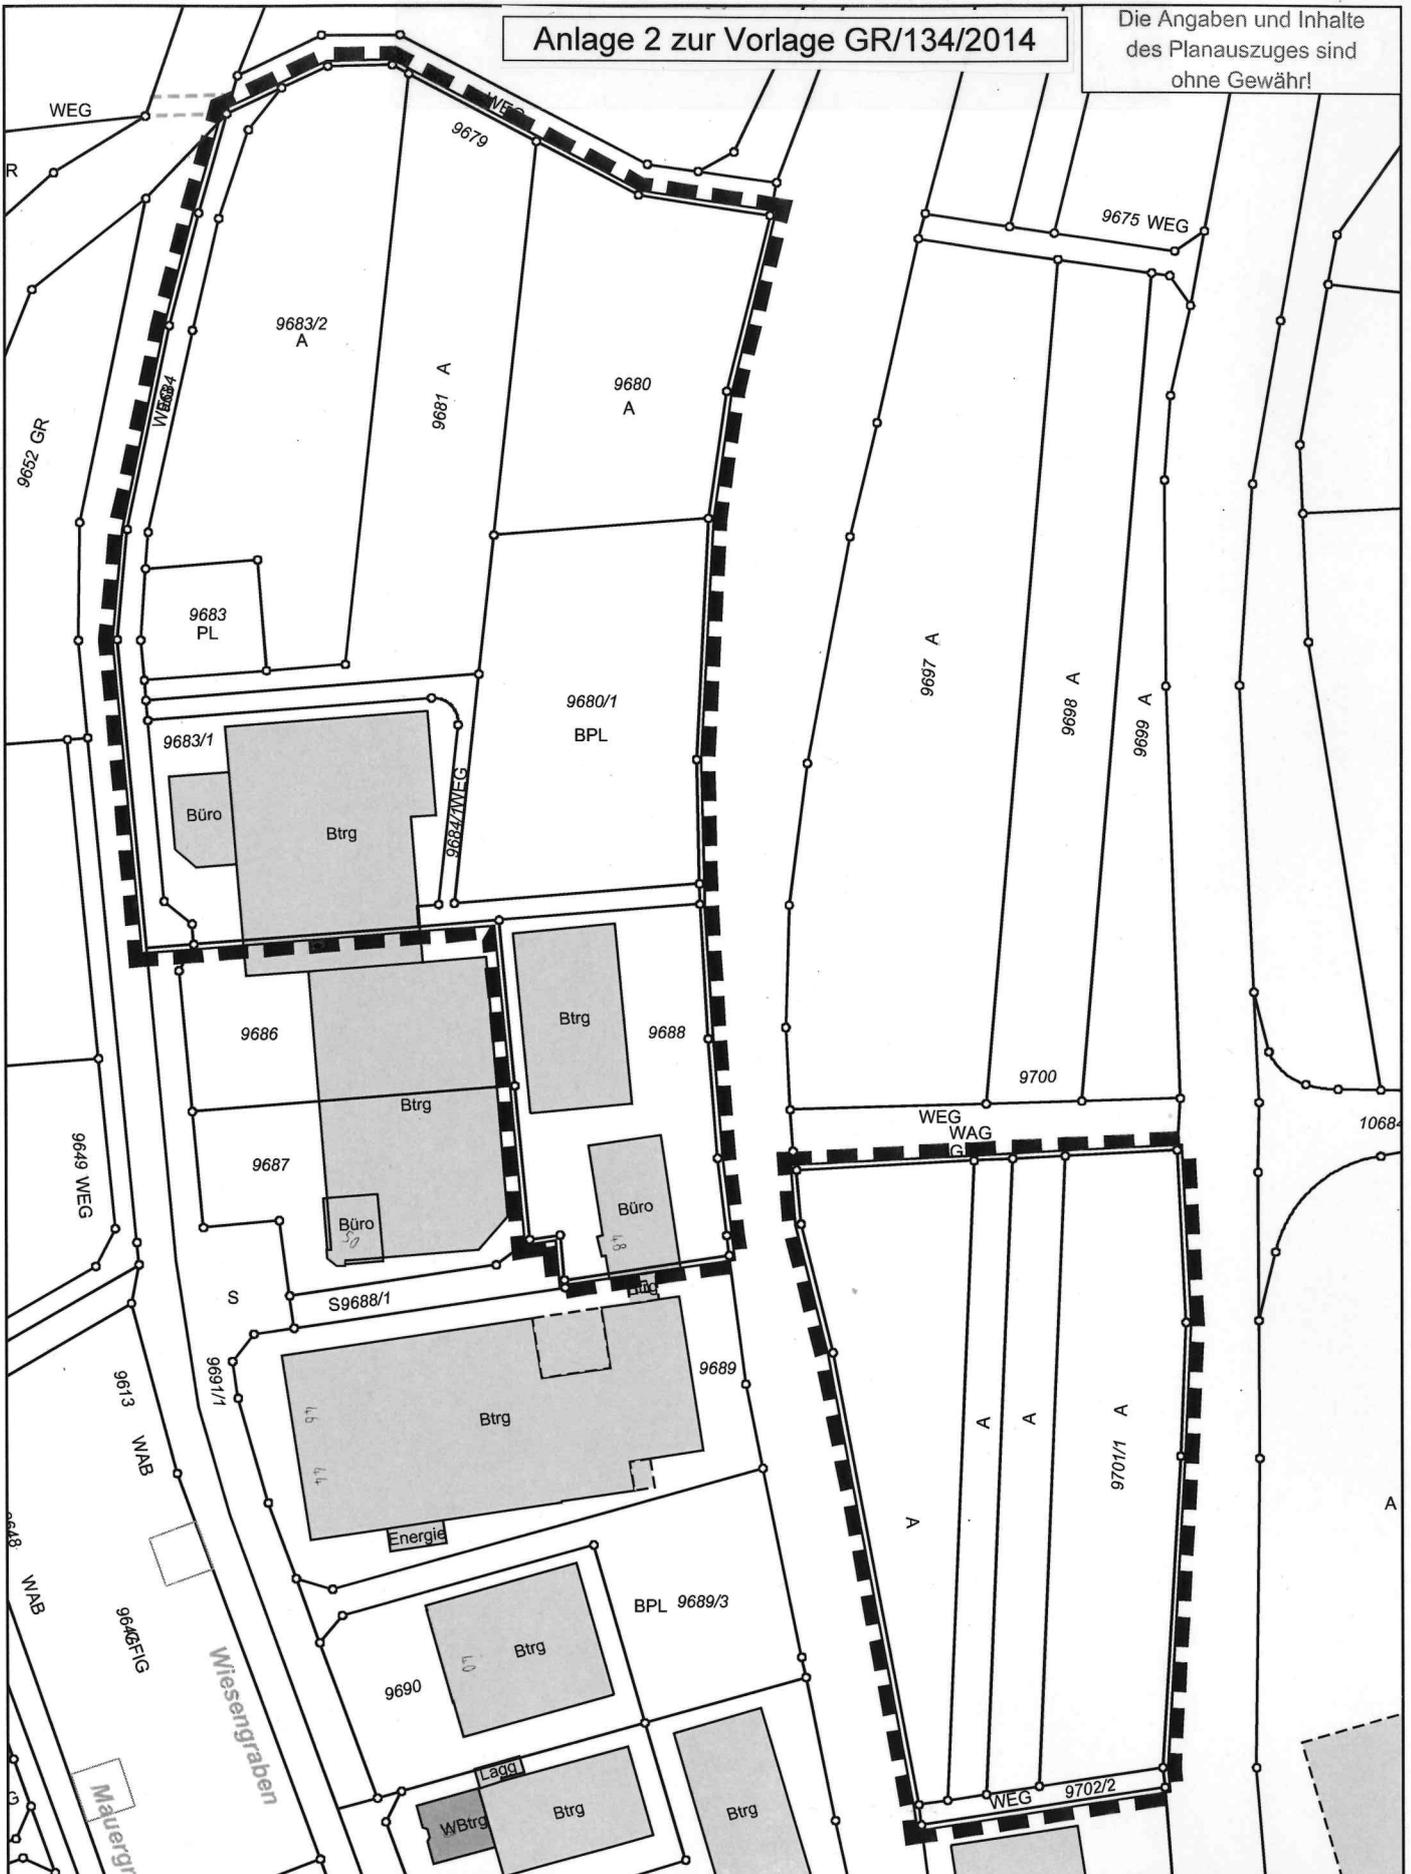

Projekt *Abgrenzungsplan
Bplan "Zur Mauer III"*
Gemarkung *Reihen*
Bearbeiter *Helfinger*

Vervielfältigungen, Umarbeitungen, Veröffentlichungen oder die Weitergabe an Dritte nur mit Zustimmung des Herausgebers.
Digitale Grundlage: Stand 02/2014 © Landesamt für Geoinformation und Landentwicklung
Maßstab: 1:1500



Stadt Sinsheim
Amt für Stadt- und
Flächenentwicklung

Datum 01.09.2014