


Anlage 1 zur Vorlage GR/135/2014

Die Angaben und Inhalte
des Planauszuges sind
ohne Gewähr!

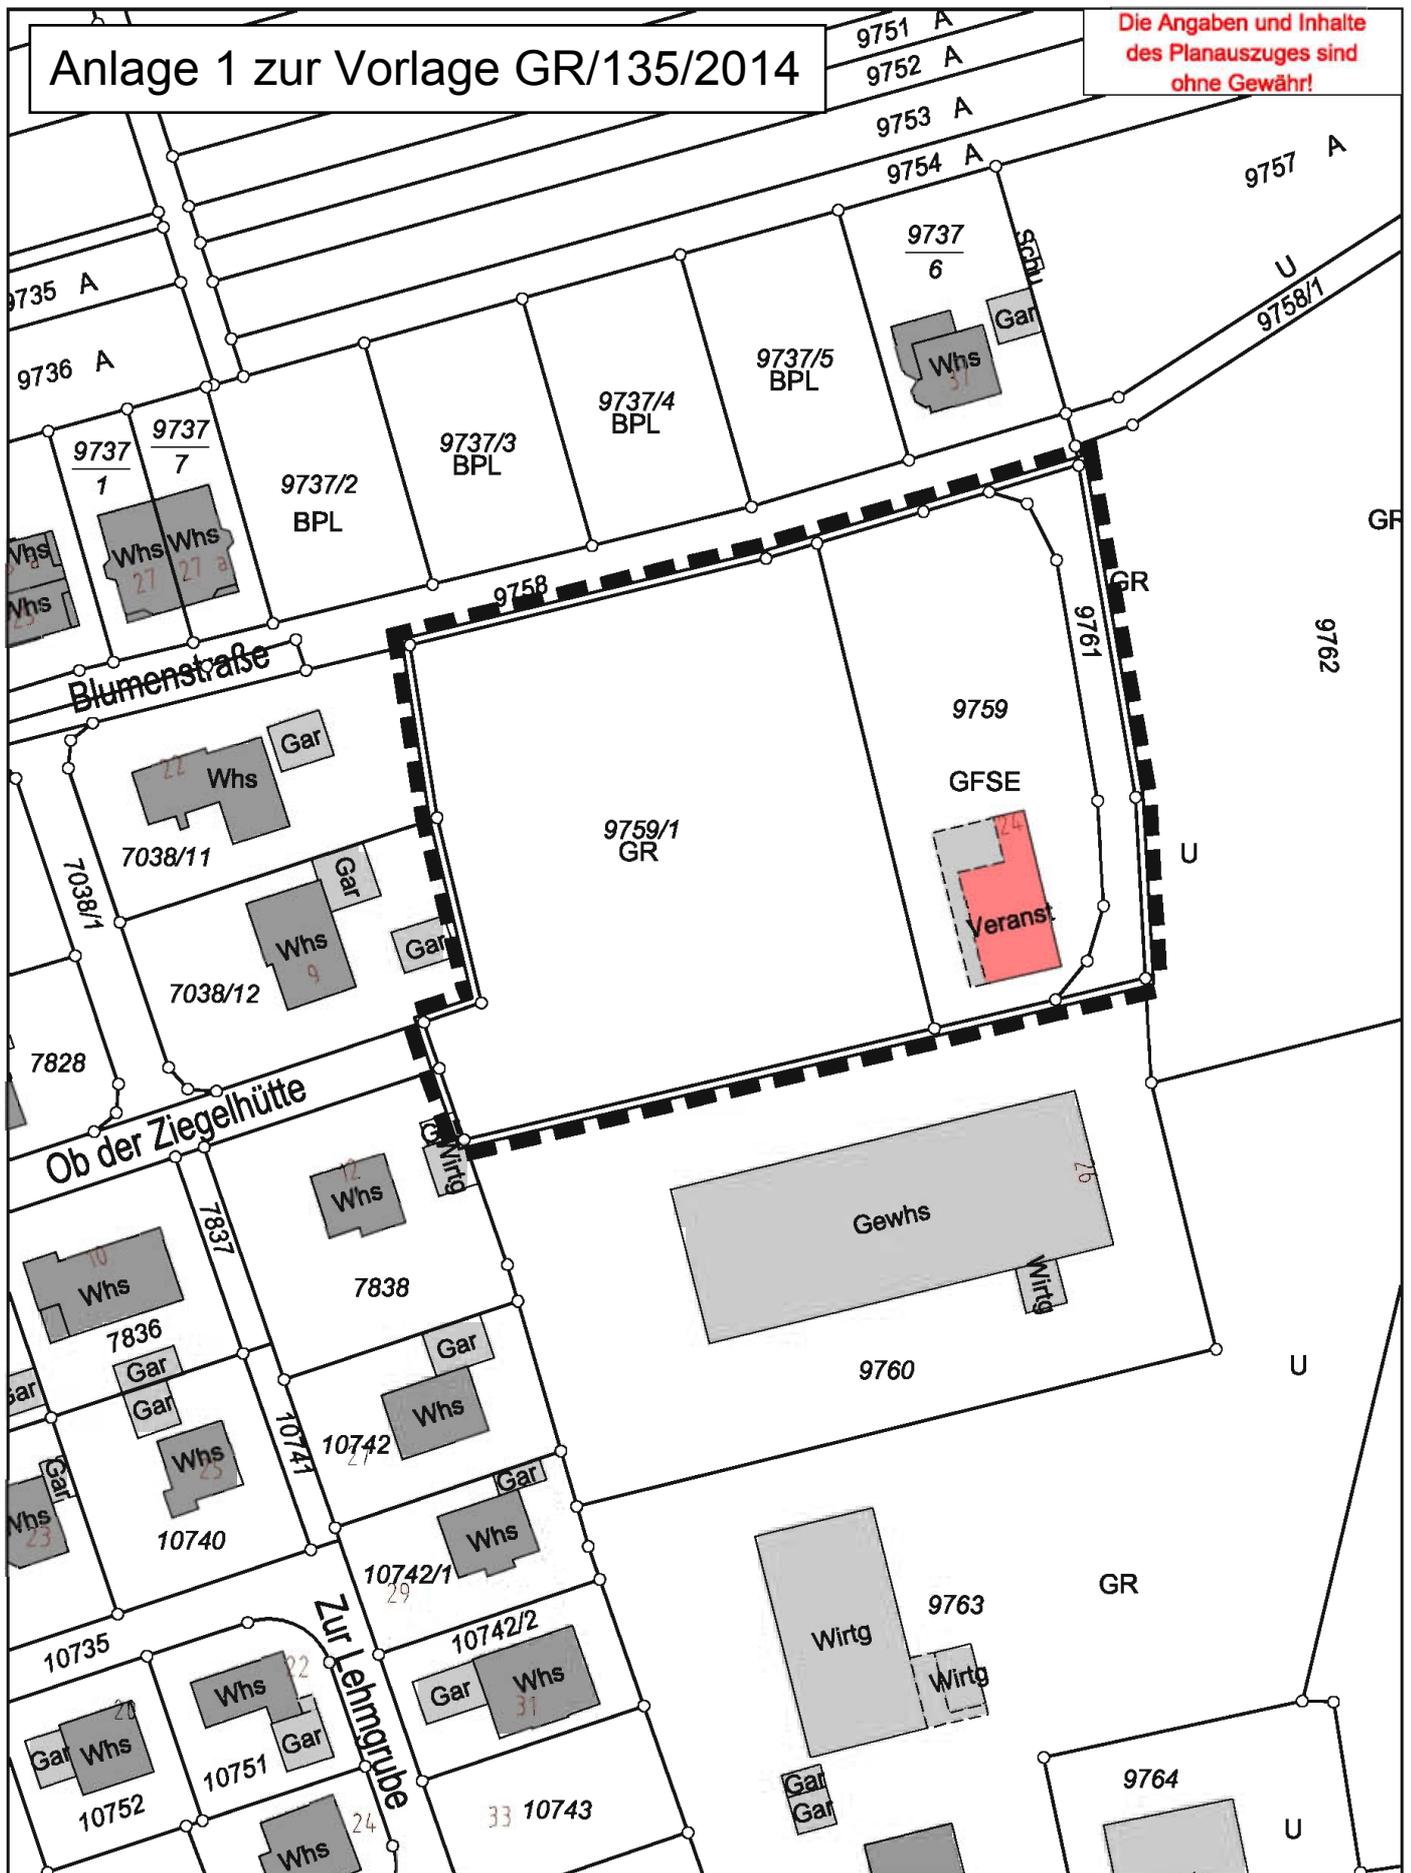

Projekt *Abgrenzungsplan*
 Bplan "Ob der Ziegelhütte II" 1. Änderung
 Gemarkung *Reihen*
 Bearbeiter *Abtlg. 611*

Vervielfältigungen, Umarbeitungen, Veröffentlichungen oder die Weitergabe an Dritte nur mit Zustimmung des Herausgebers.
 Digitale Grundlage: Stand 01/2013 © Landesamt für Geoinformation und Landentwicklung
 Maßstab: 1:1000 Datum 29.09.2014



Stadt Sinsheim
 Amt für Stadt- und
 Flächenentwicklung