


Anlage 2 zur Vorlage GR/135/2014

Die Angaben und Inhalte  
des Planauszuges sind  
ohne Gewähr!

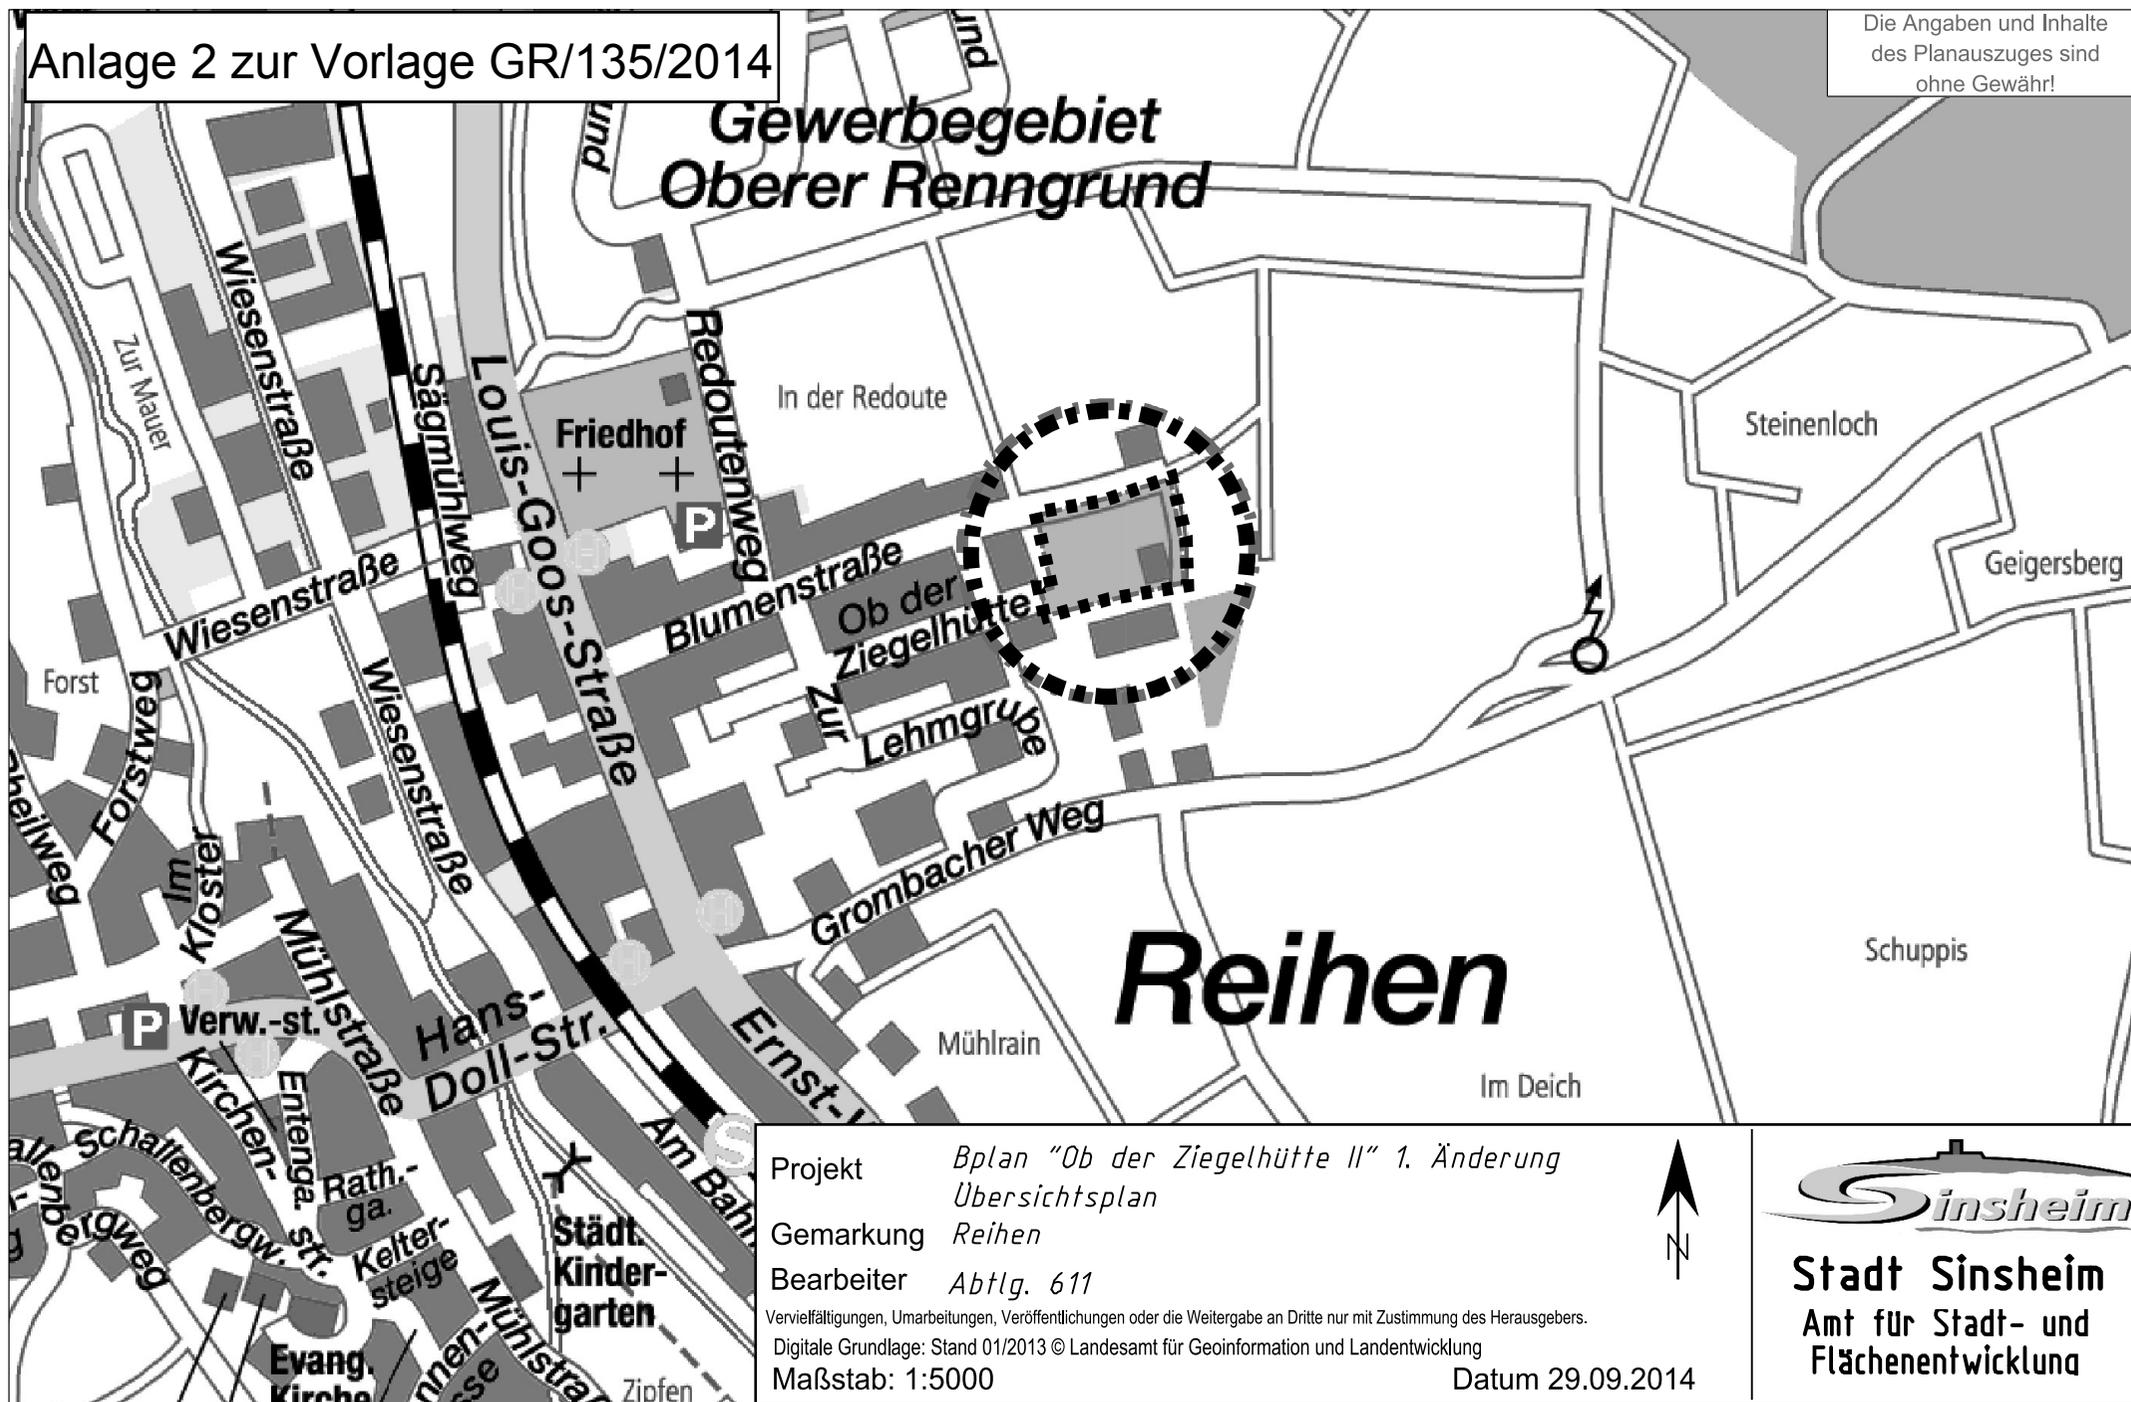

Projekt *Bplan "Ob der Ziegelhütte II" 1. Änderung  
Übersichtsplan*

Gemarkung *Reichen*

Bearbeiter *Abtlg. 611*

Vervielfältigungen, Umarbeitungen, Veröffentlichungen oder die Weitergabe an Dritte nur mit Zustimmung des Herausgebers.

Digitale Grundlage: Stand 01/2013 © Landesamt für Geoinformation und Landentwicklung

Maßstab: 1:5000

Datum 29.09.2014



**Stadt Sinsheim**  
Amt für Stadt- und  
Flächenentwicklung