


# Anlage 2 zur Vorlage GR/137/2014

Die Angaben und Inhalte  
des Planauszuges sind  
ohne Gewähr!

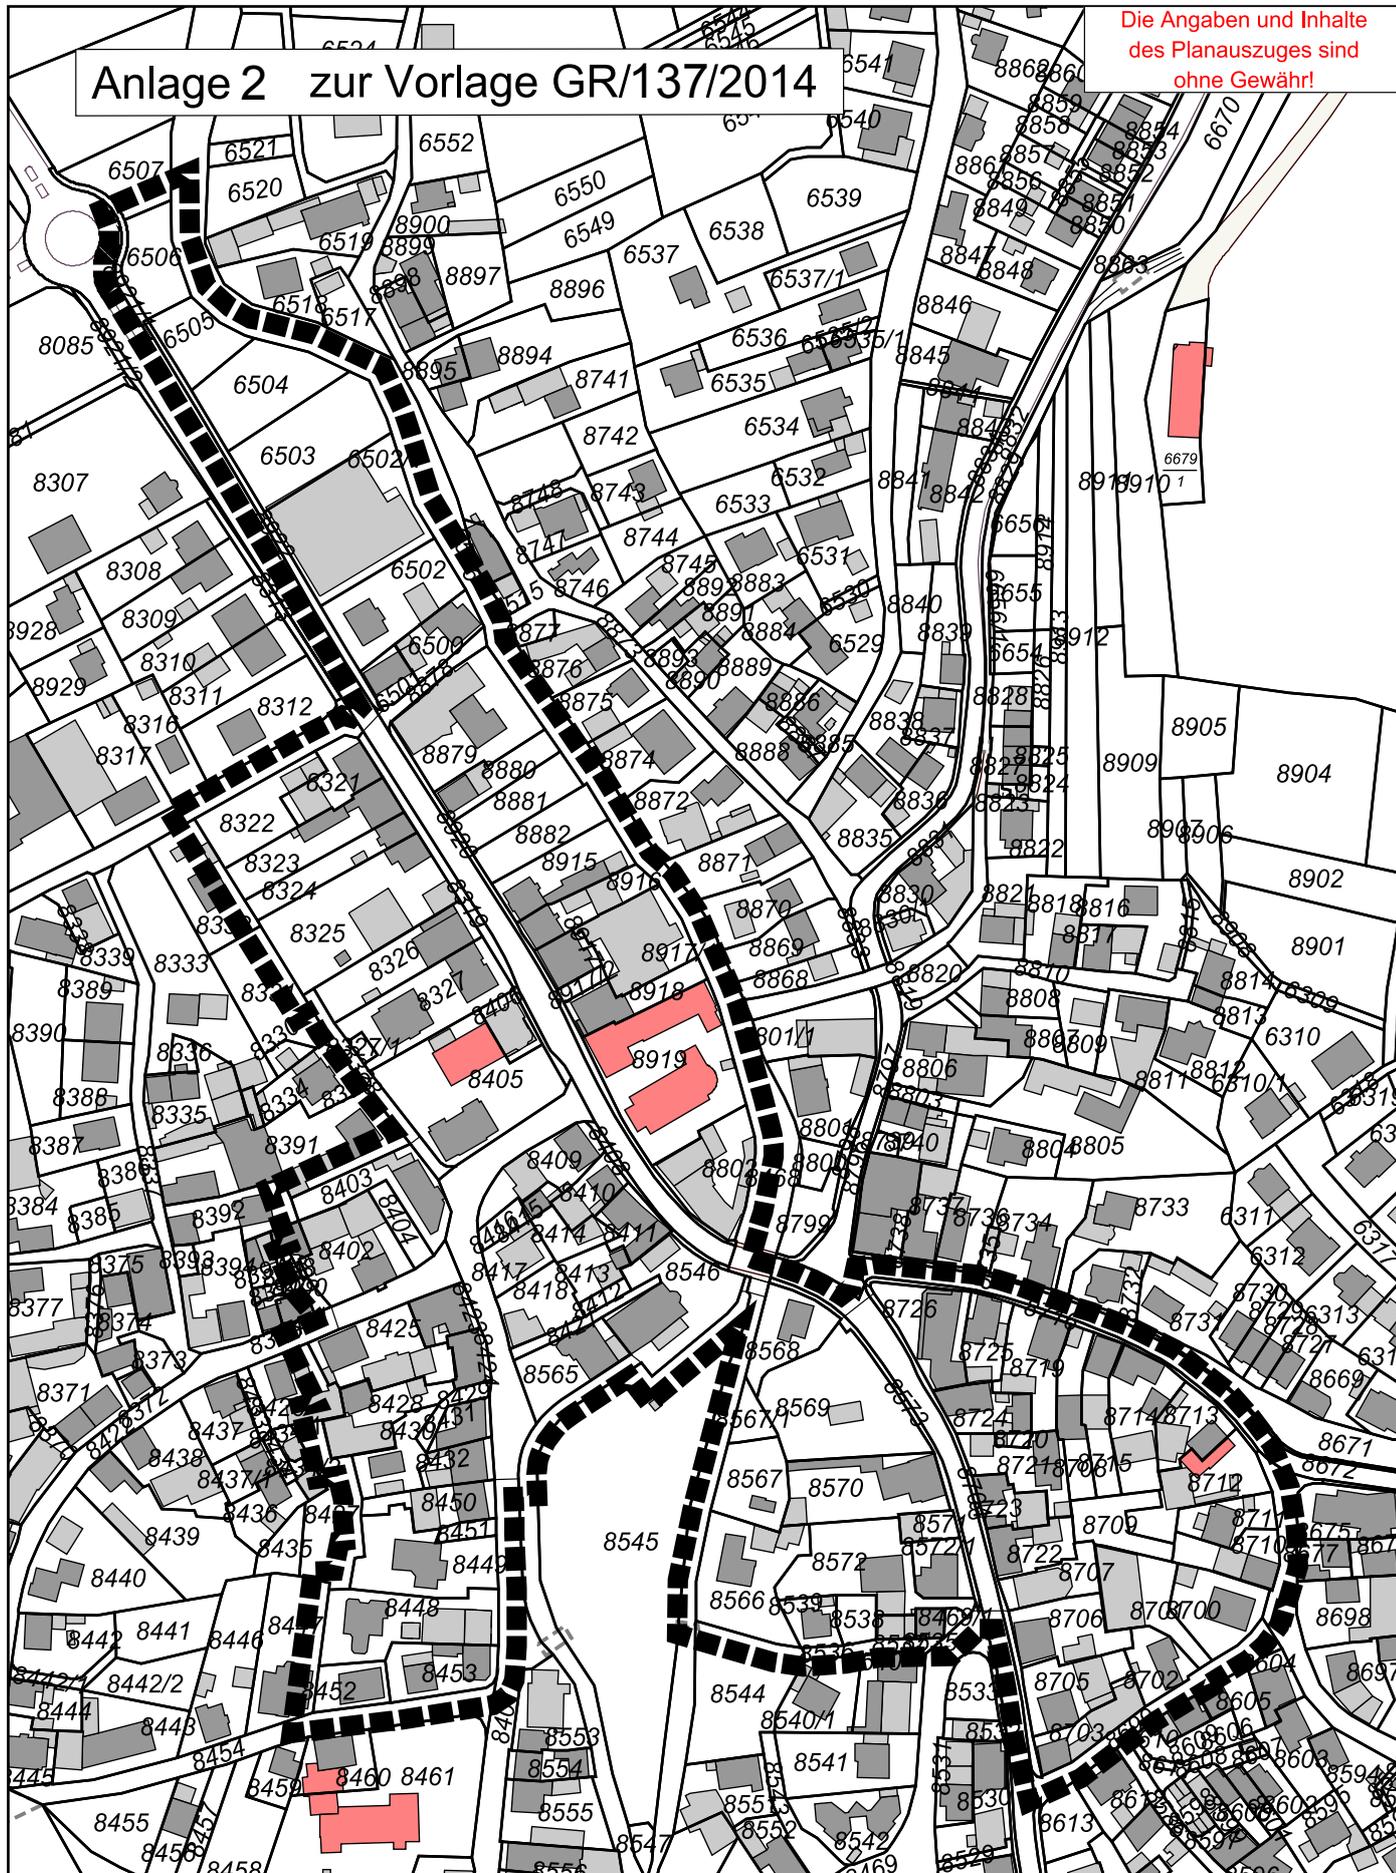

Projekt *Aufstellung des Bplan's "Ortsmitte"*  
*Abgrenzungsplan*  
Gemarkung *Steinsfurt*  
Bearbeiter *Abtlg 611 / Szücs / Helfinger*

Vervielfältigungen, Umarbeitungen, Veröffentlichungen oder die Weitergabe an Dritte nur mit Zustimmung des Herausgebers.

Digitale Grundlage: Stand 01/2013 © Landesamt für Geoinformation und Landentwicklung

Maßstab: 1:2500

Datum 29.04.2014



Stadt Sinsheim

Amt für Stadt- und  
Flächenentwicklung