


Anlage 1 zur Vorlage GR/153/2014

Die Angaben und Inhalte
des Planauszuges sind
ohne Gewähr!

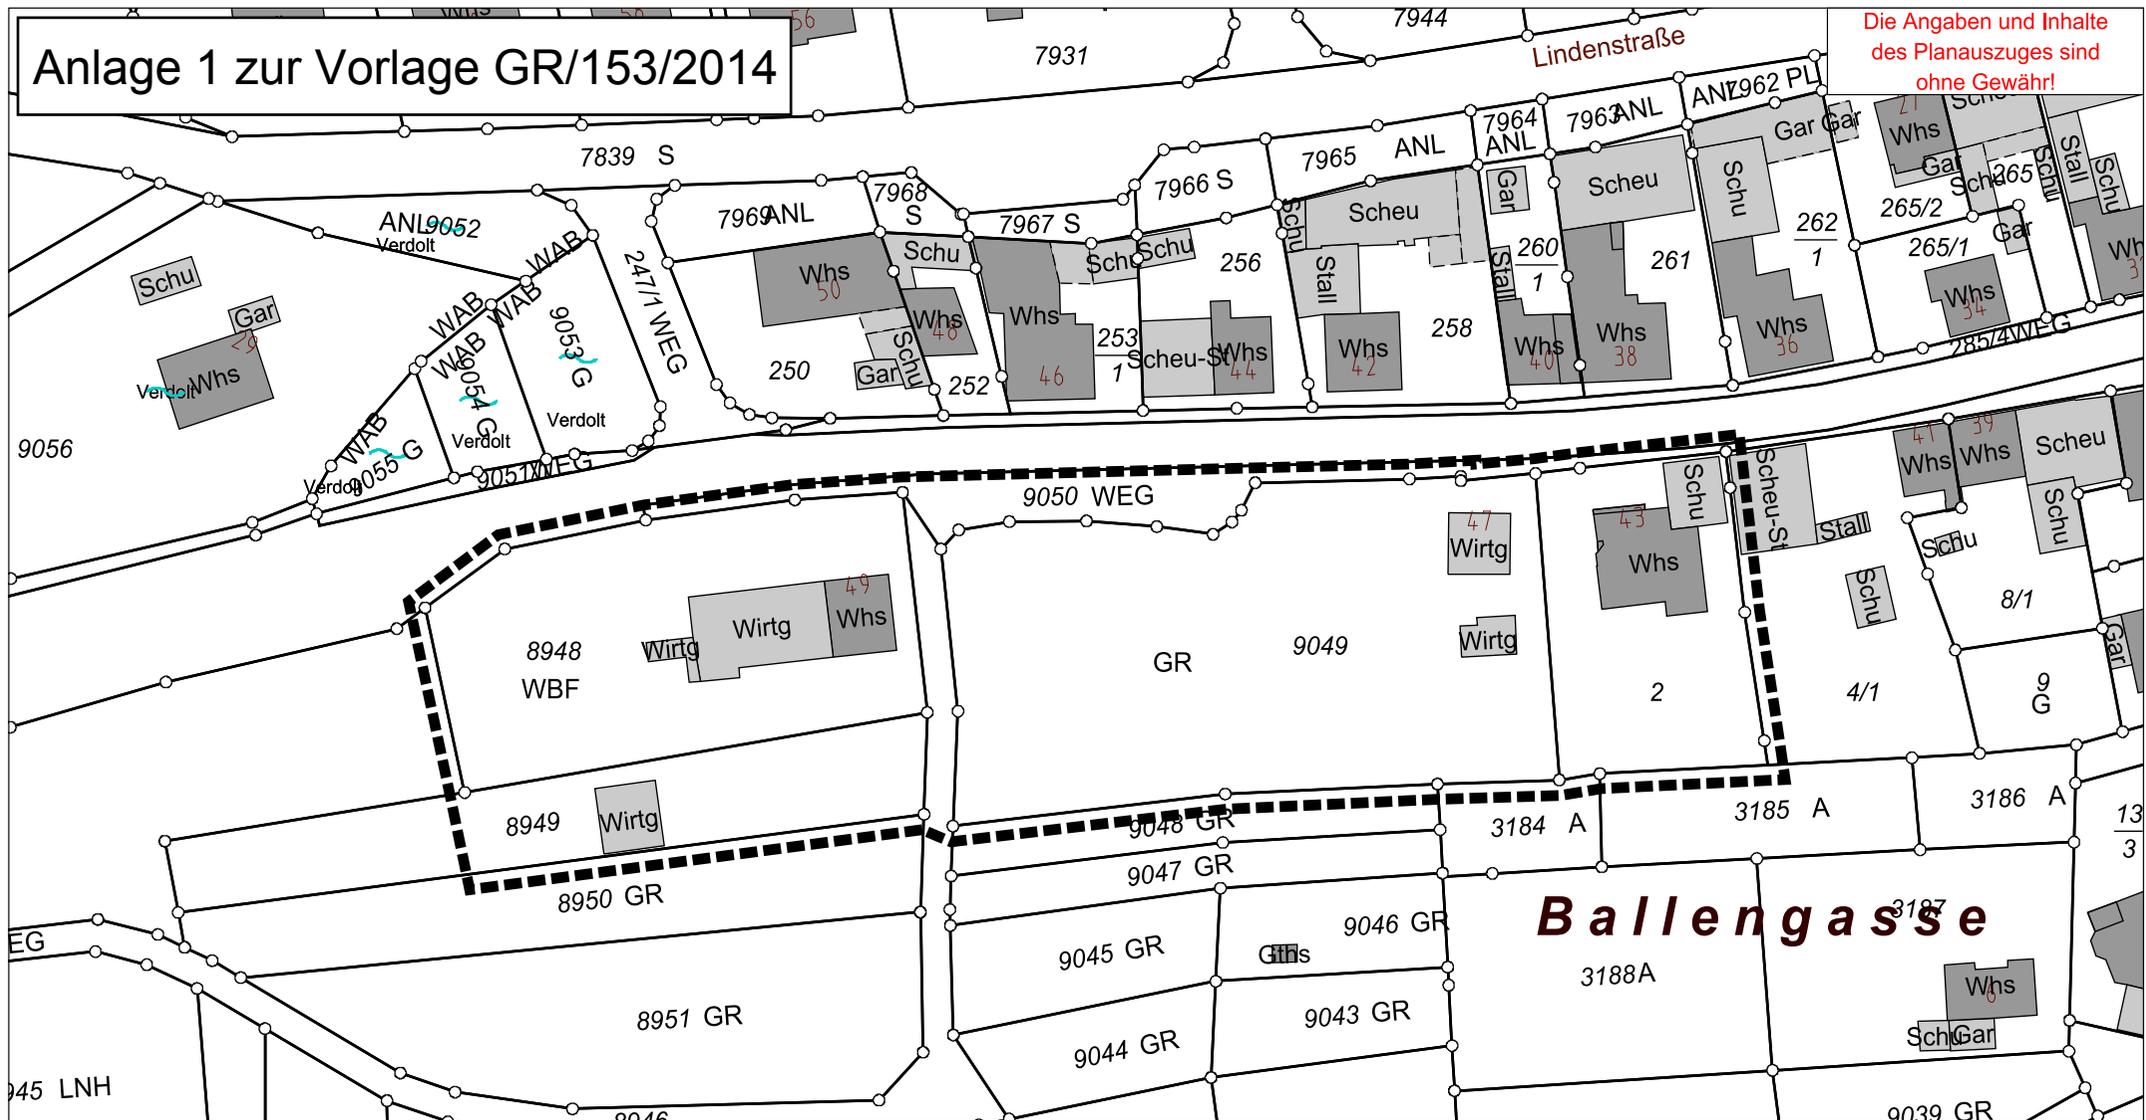

Projekt *Abgrenzungsplan
Ergänzungssatzung "Weilerer Straße"*
 Gemarkung *Reihen*
 Bearbeiter *Abtlg. 611 Szücs / Helfinger*
 Vervielfältigungen, Umarbeitungen, Veröffentlichungen oder die Weitergabe an Dritte nur mit Zustimmung des Herausgebers.
 Digitale Grundlage: Stand 01/2013 © Landesamt für Geoinformation und Landentwicklung
 Maßstab: 1:1000



Stadt Sinsheim
 Amt für Stadt- und
 Flächenentwicklung

Datum 05.11.2014