


Anlage 2 zur Vorlage GR/153/2014

Die Angaben und Inhalte  
des Planauszuges sind  
ohne Gewähr!

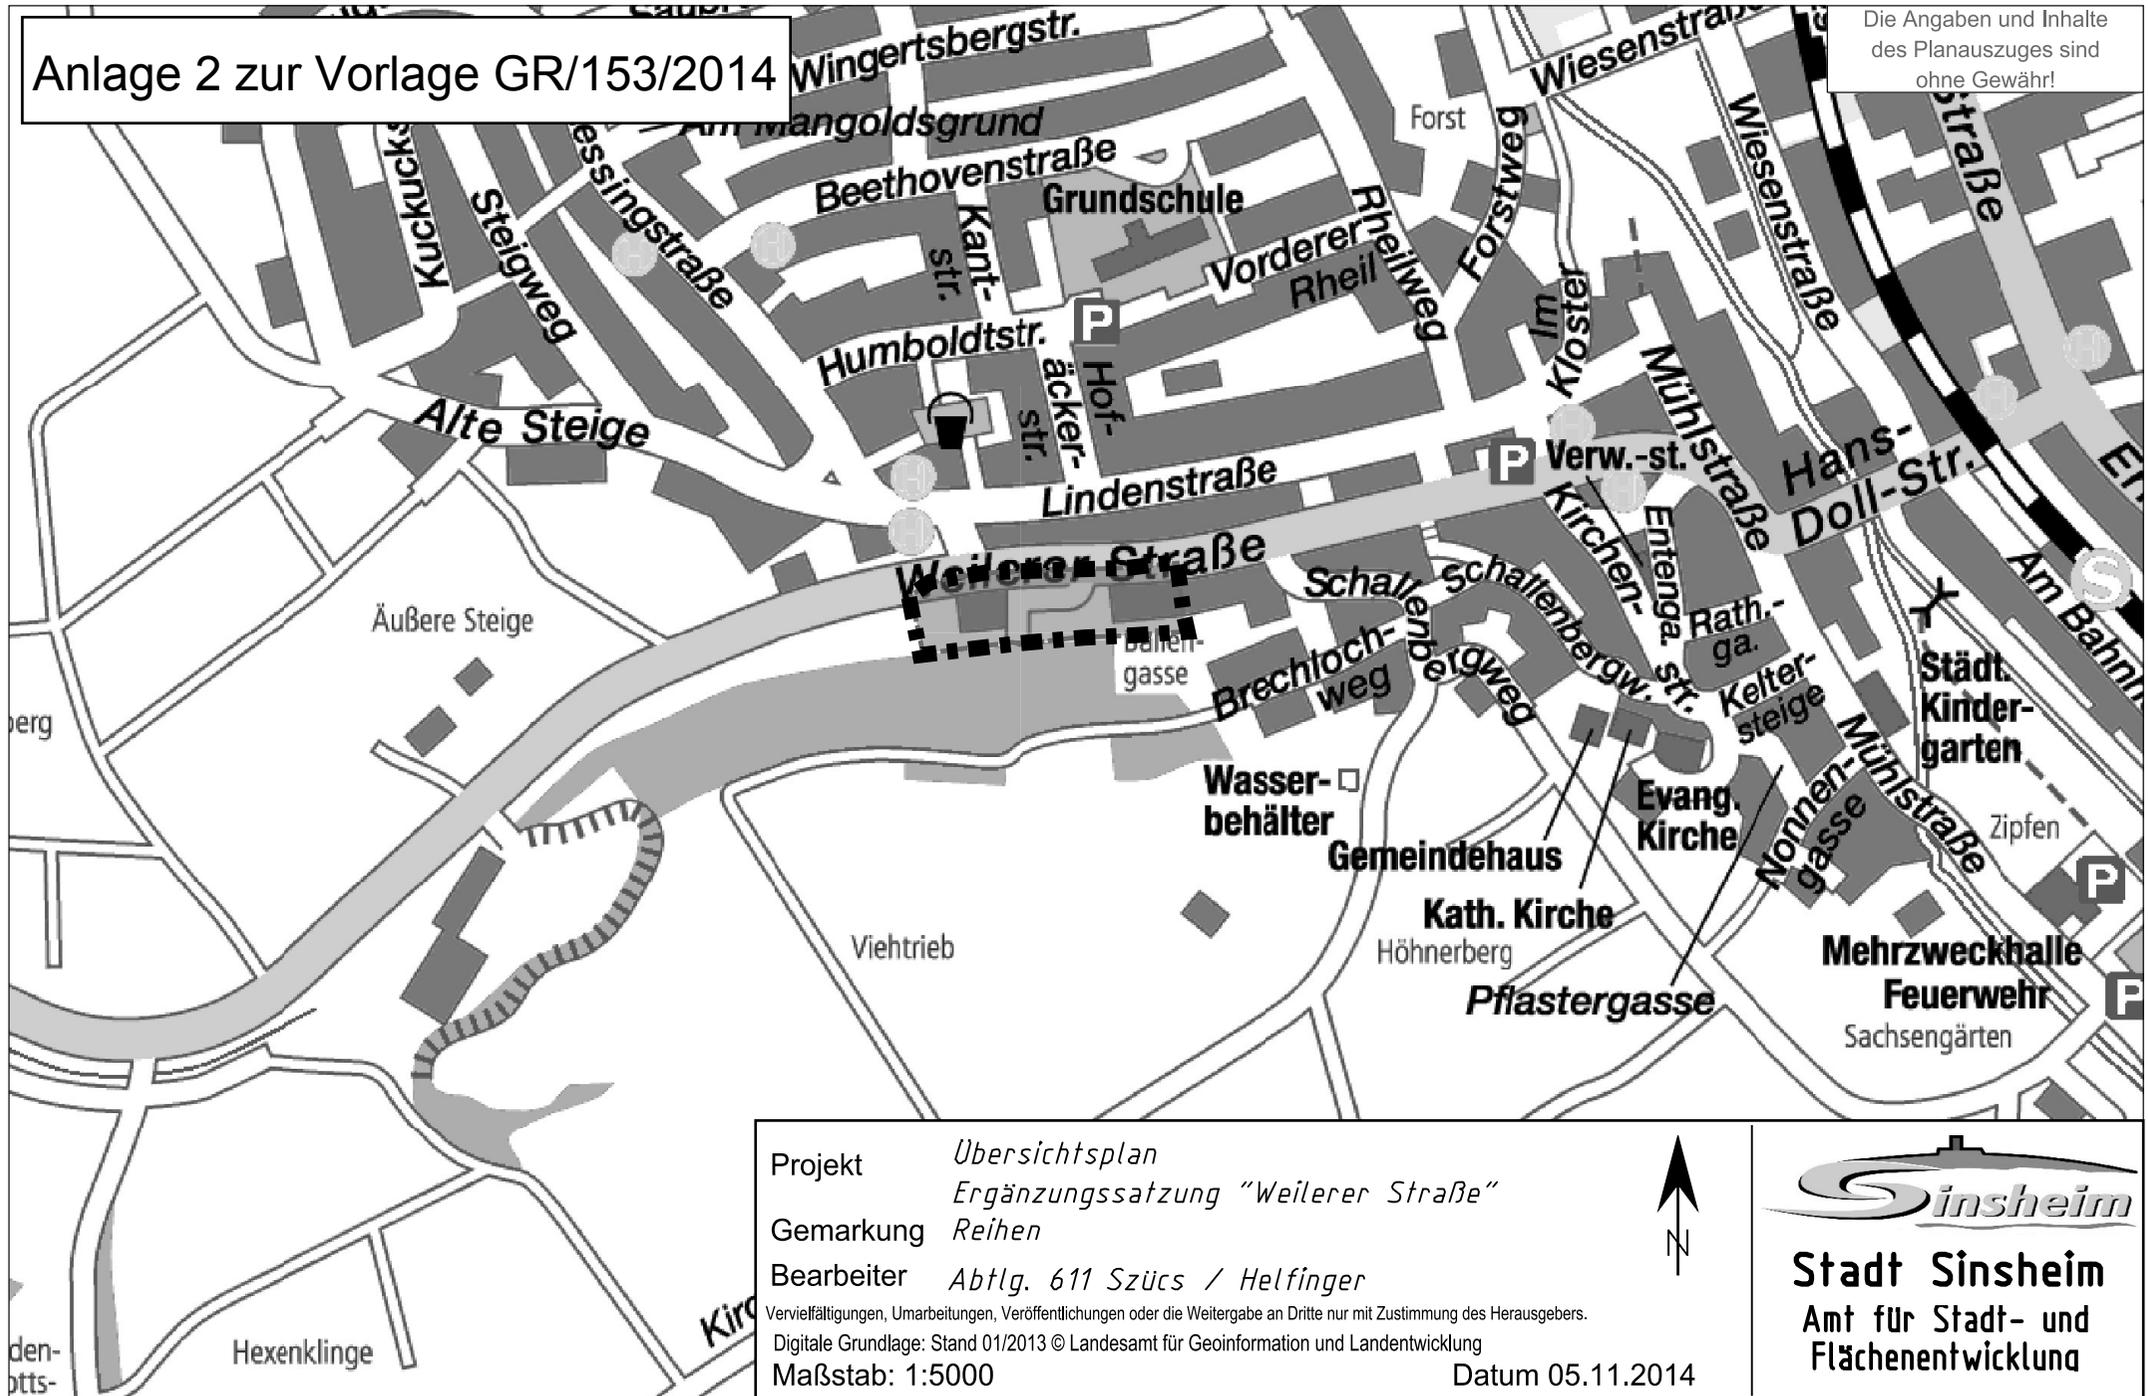

Projekt *Übersichtsplan  
Ergänzungssatzung "Weilerer Straße"*  
 Gemarkung *Reihen*  
 Bearbeiter *Abtlg. 611 Szücs / Helfinger*  
Vervielfältigungen, Umarbeitungen, Veröffentlichungen oder die Weitergabe an Dritte nur mit Zustimmung des Herausgebers.  
 Digitale Grundlage: Stand 01/2013 © Landesamt für Geoinformation und Landentwicklung  
 Maßstab: 1:5000

Datum 05.11.2014



**Stadt Sinsheim**  
 Amt für Stadt- und  
 Flächenentwicklung