



TECHNISCHES DATENHAUS
SINSTEIM
DACHGESCHLOSS
NEULANDSTR.-6

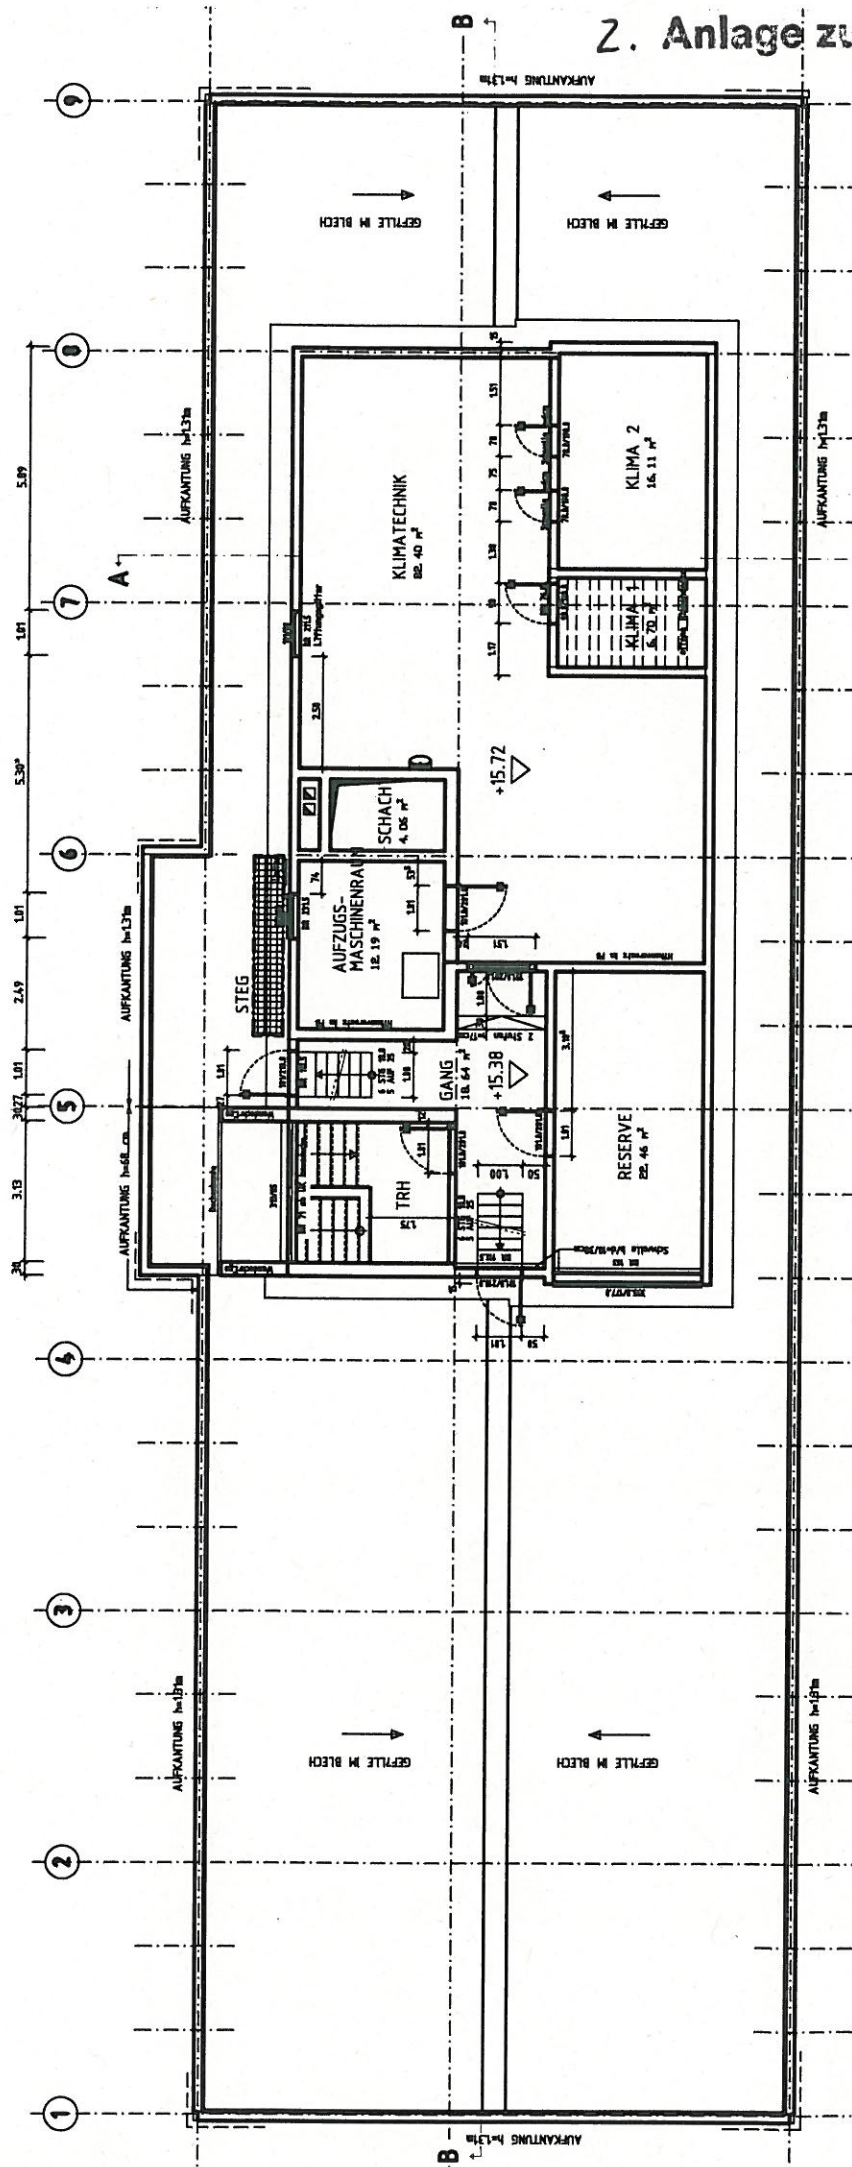

3. Anlage zur Vorlage Nr.

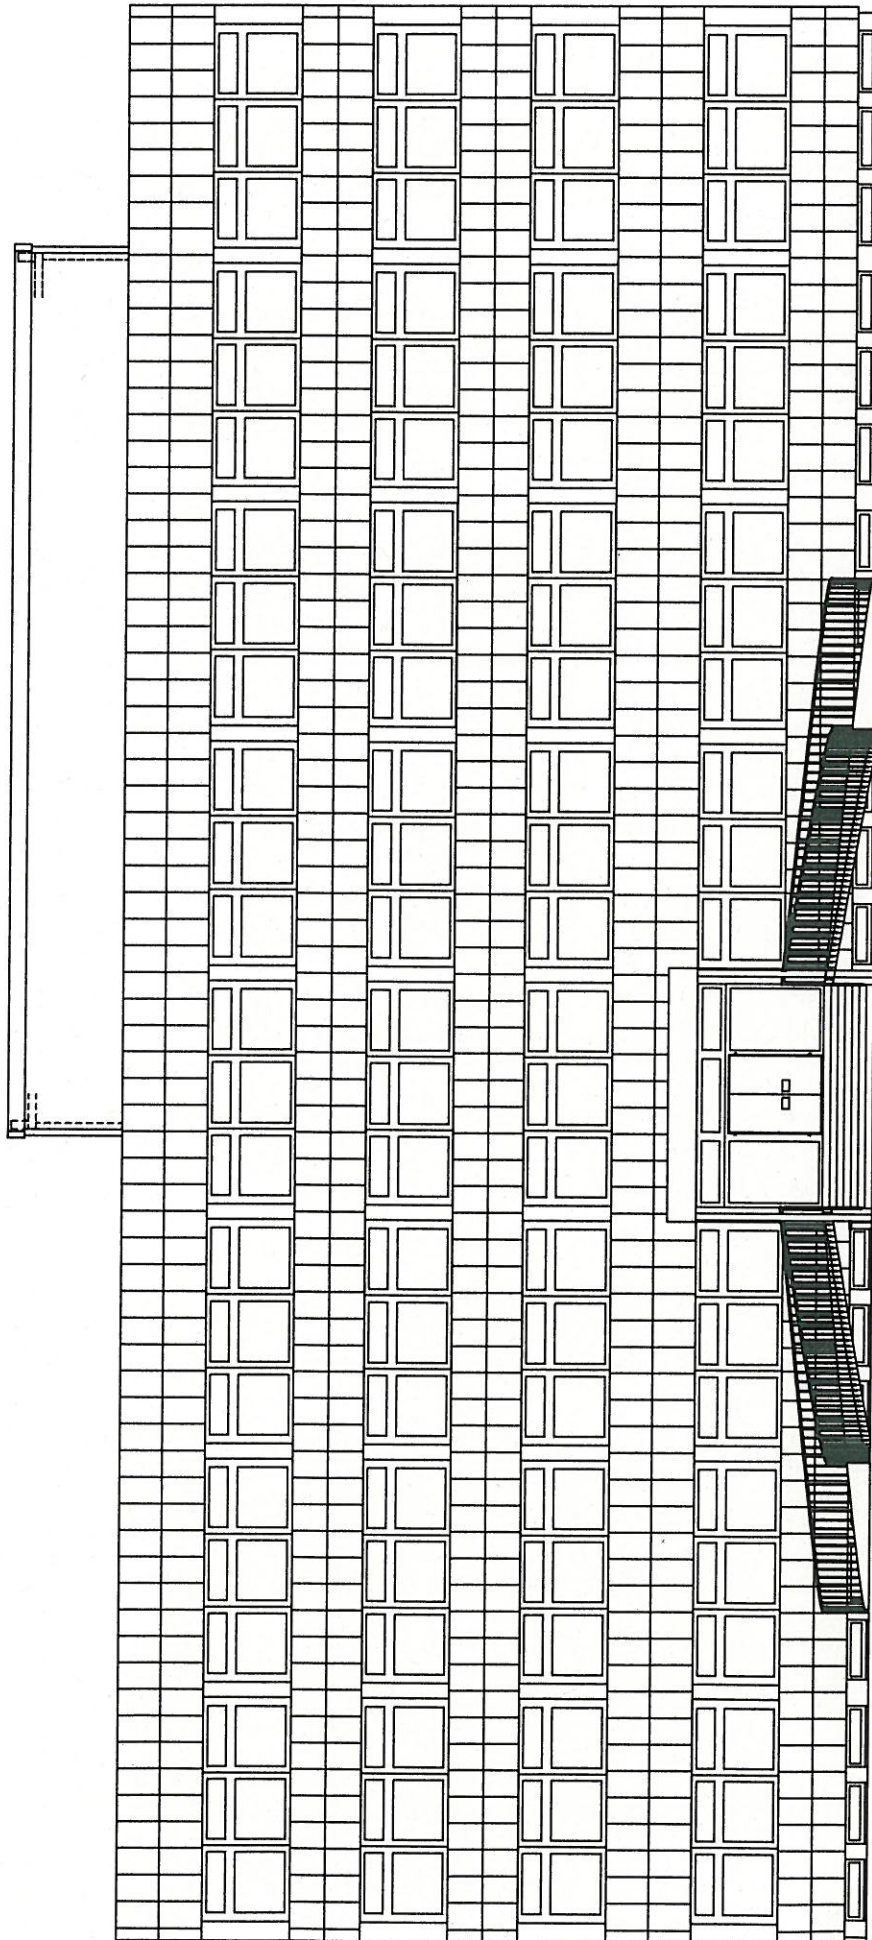

TECHNISCHES
DATHAUS SINDHEIM
NEULANDSTR. 6
WESTAUSICHT