


1. Anlage zur Vorlage Nr. 87

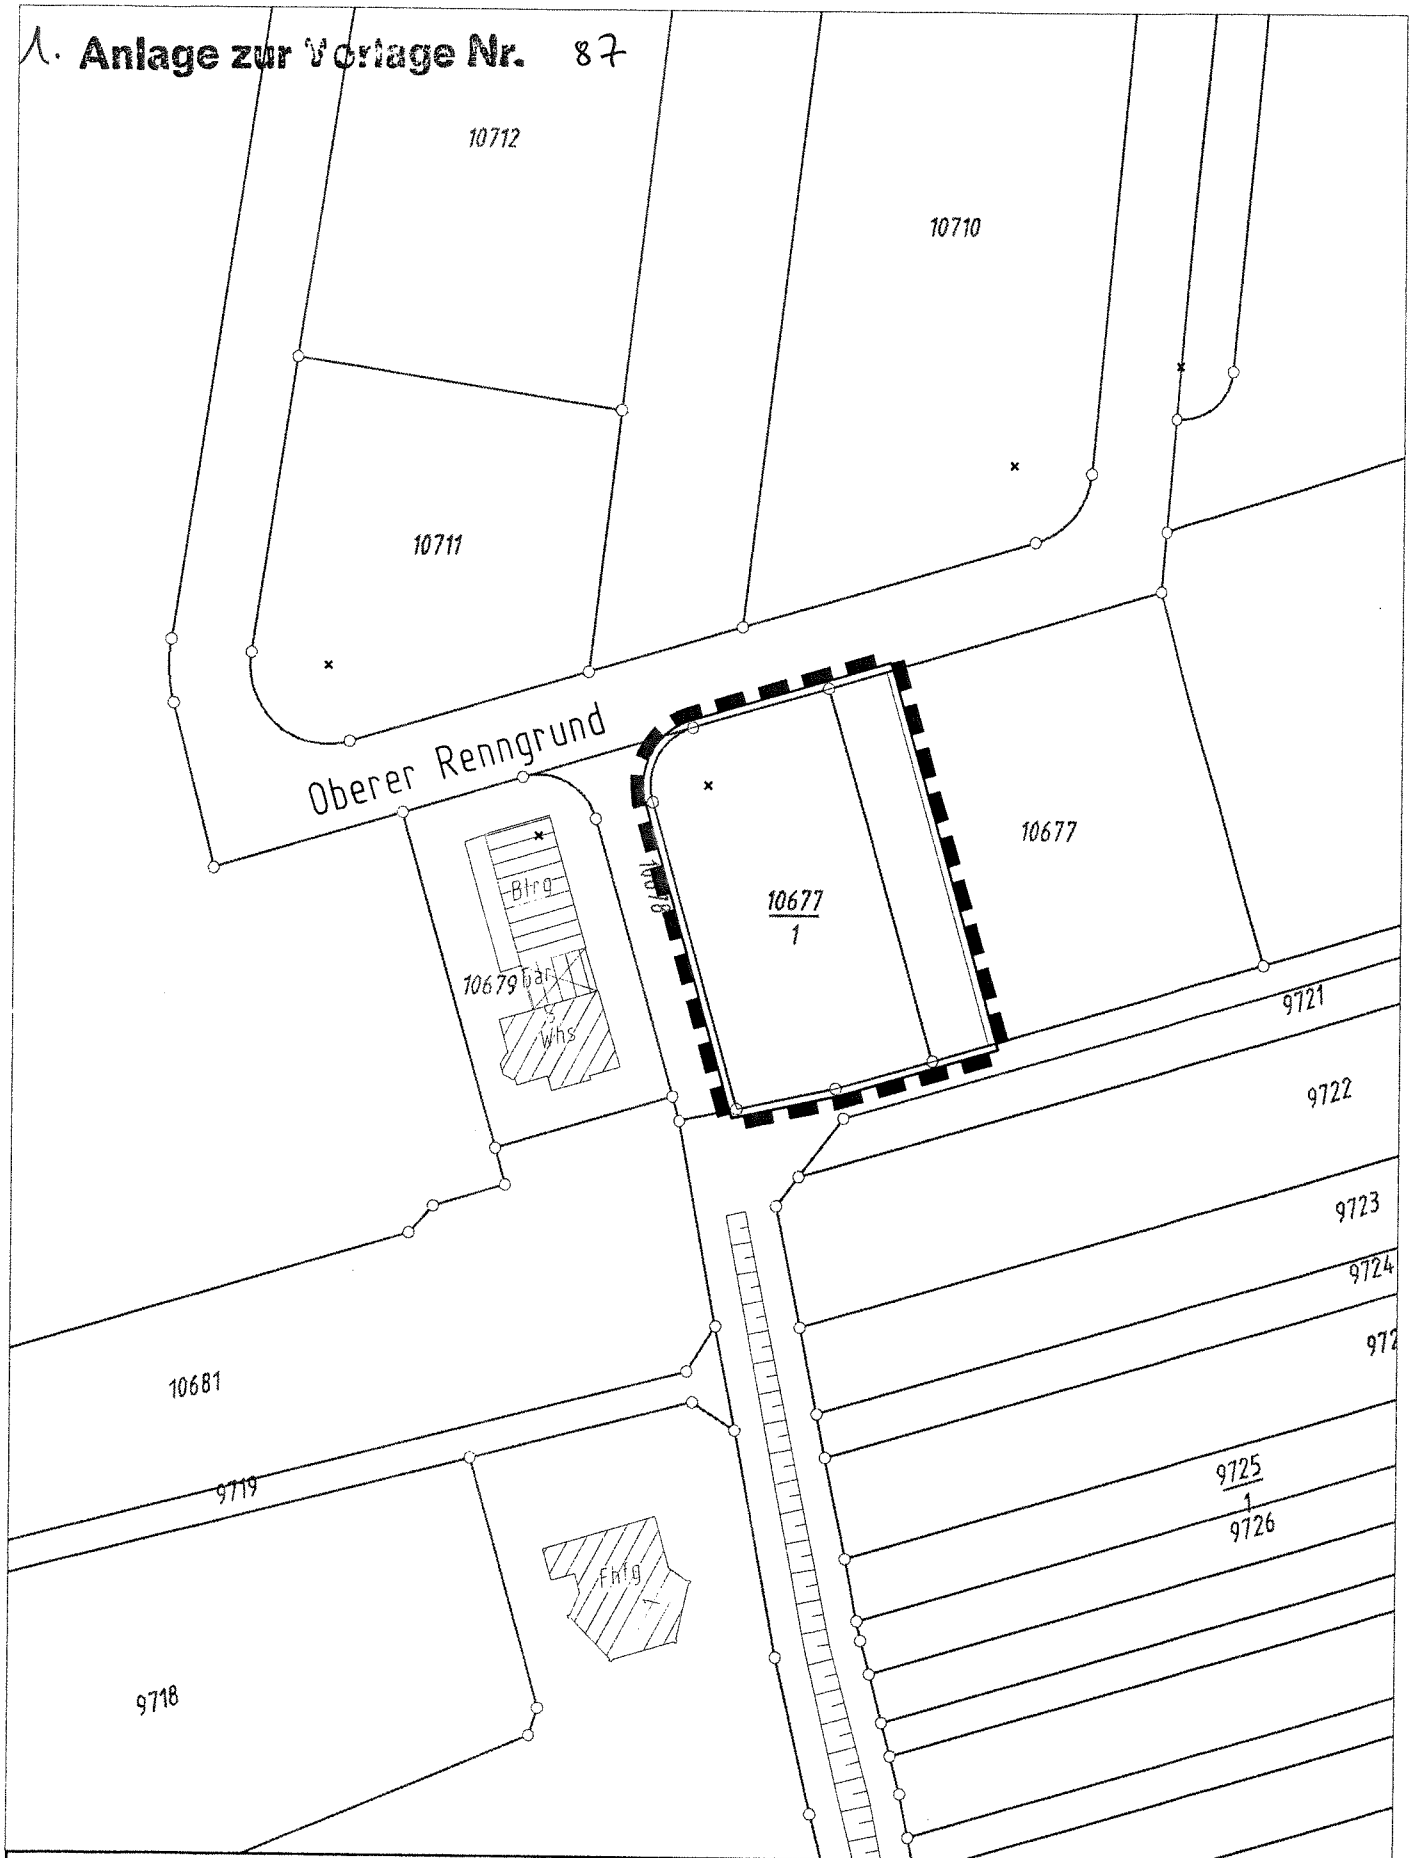

Projekt Abgrenzungsplan
"Oberer Renngrund, 2. Änderung"

Gemarkung Reihen

Bearbeiter Helfinger

Vervielfältigungen, Umarbeitungen, Veröffentlichungen oder die Weitergabe an Dritte nur mit Zustimmung des Herausgebers. Digitale Grundlage: Stand 01/2009 (c) Landesvermessungsamt Baden-Württemberg

Maßstab: 1:1000

Datum 19.10.2009



Stadt Sinsheim

Amt für Stadt- und
Flächenentwicklung