


1. Anlage zur Vorlage Nr.

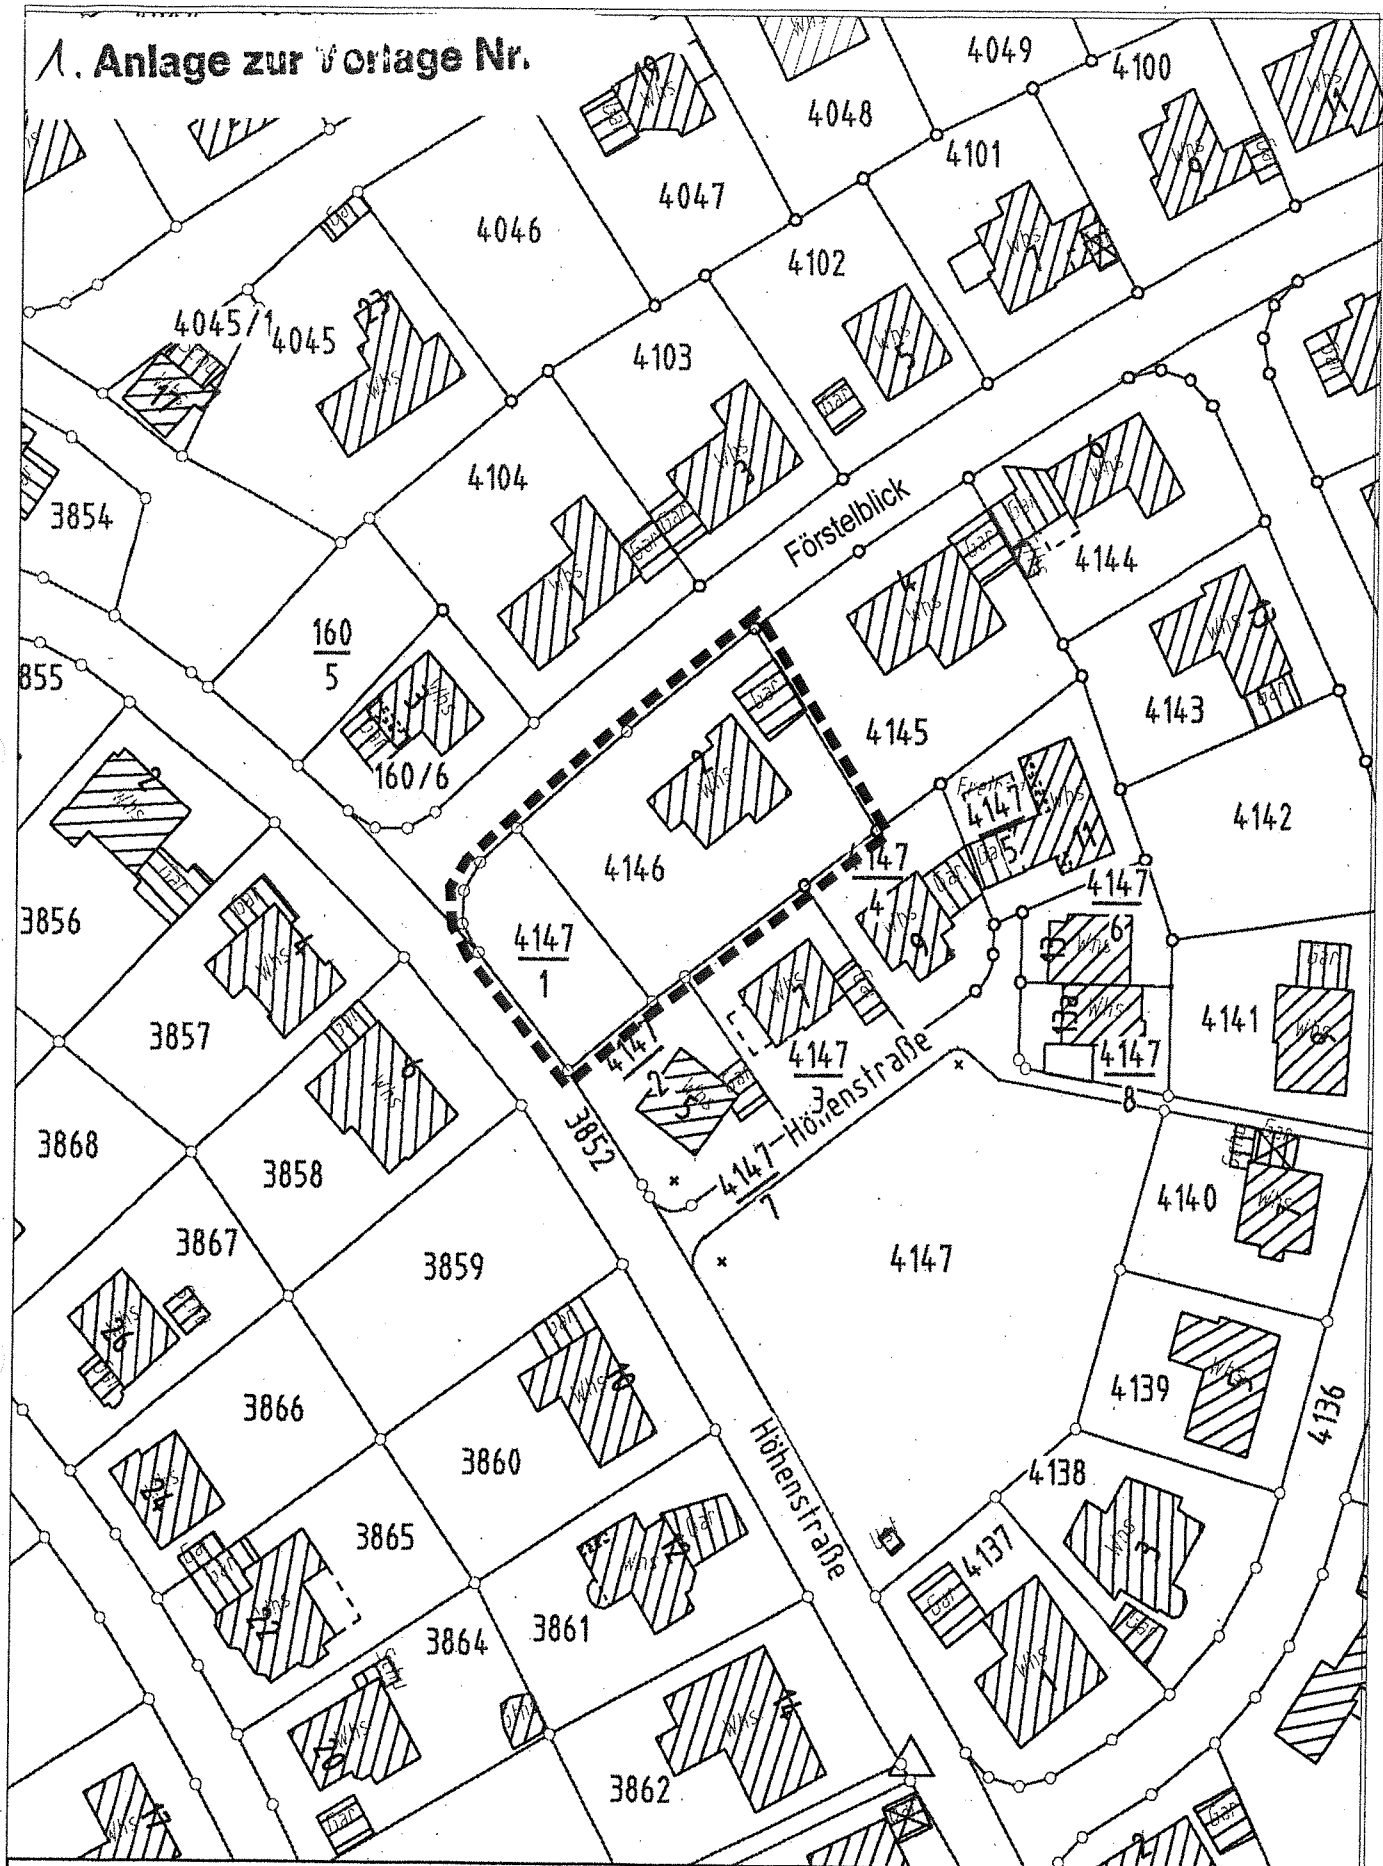

Projekt Abgrenzungsplan
"Tiefer Weg, 7. Änderung"

Gemarkung Dühren

Bearbeiter Helfinger

Vervielfältigungen, Umarbeitungen, Veröffentlichungen oder die Weitergabe an Dritte nur mit Zustimmung
des Herausgebers. Digitale Grundlage: Stand 01/2009 (c) Landesvermessungsamt Baden-Württemberg

Maßstab: 1:1000

Datum: 16.11.2009



Stadt Sinsheim

Amt für Stadt- und
Flächenentwicklung