


Die Angaben und Inhalte
des Planauszuges sind
ohne Gewähr!

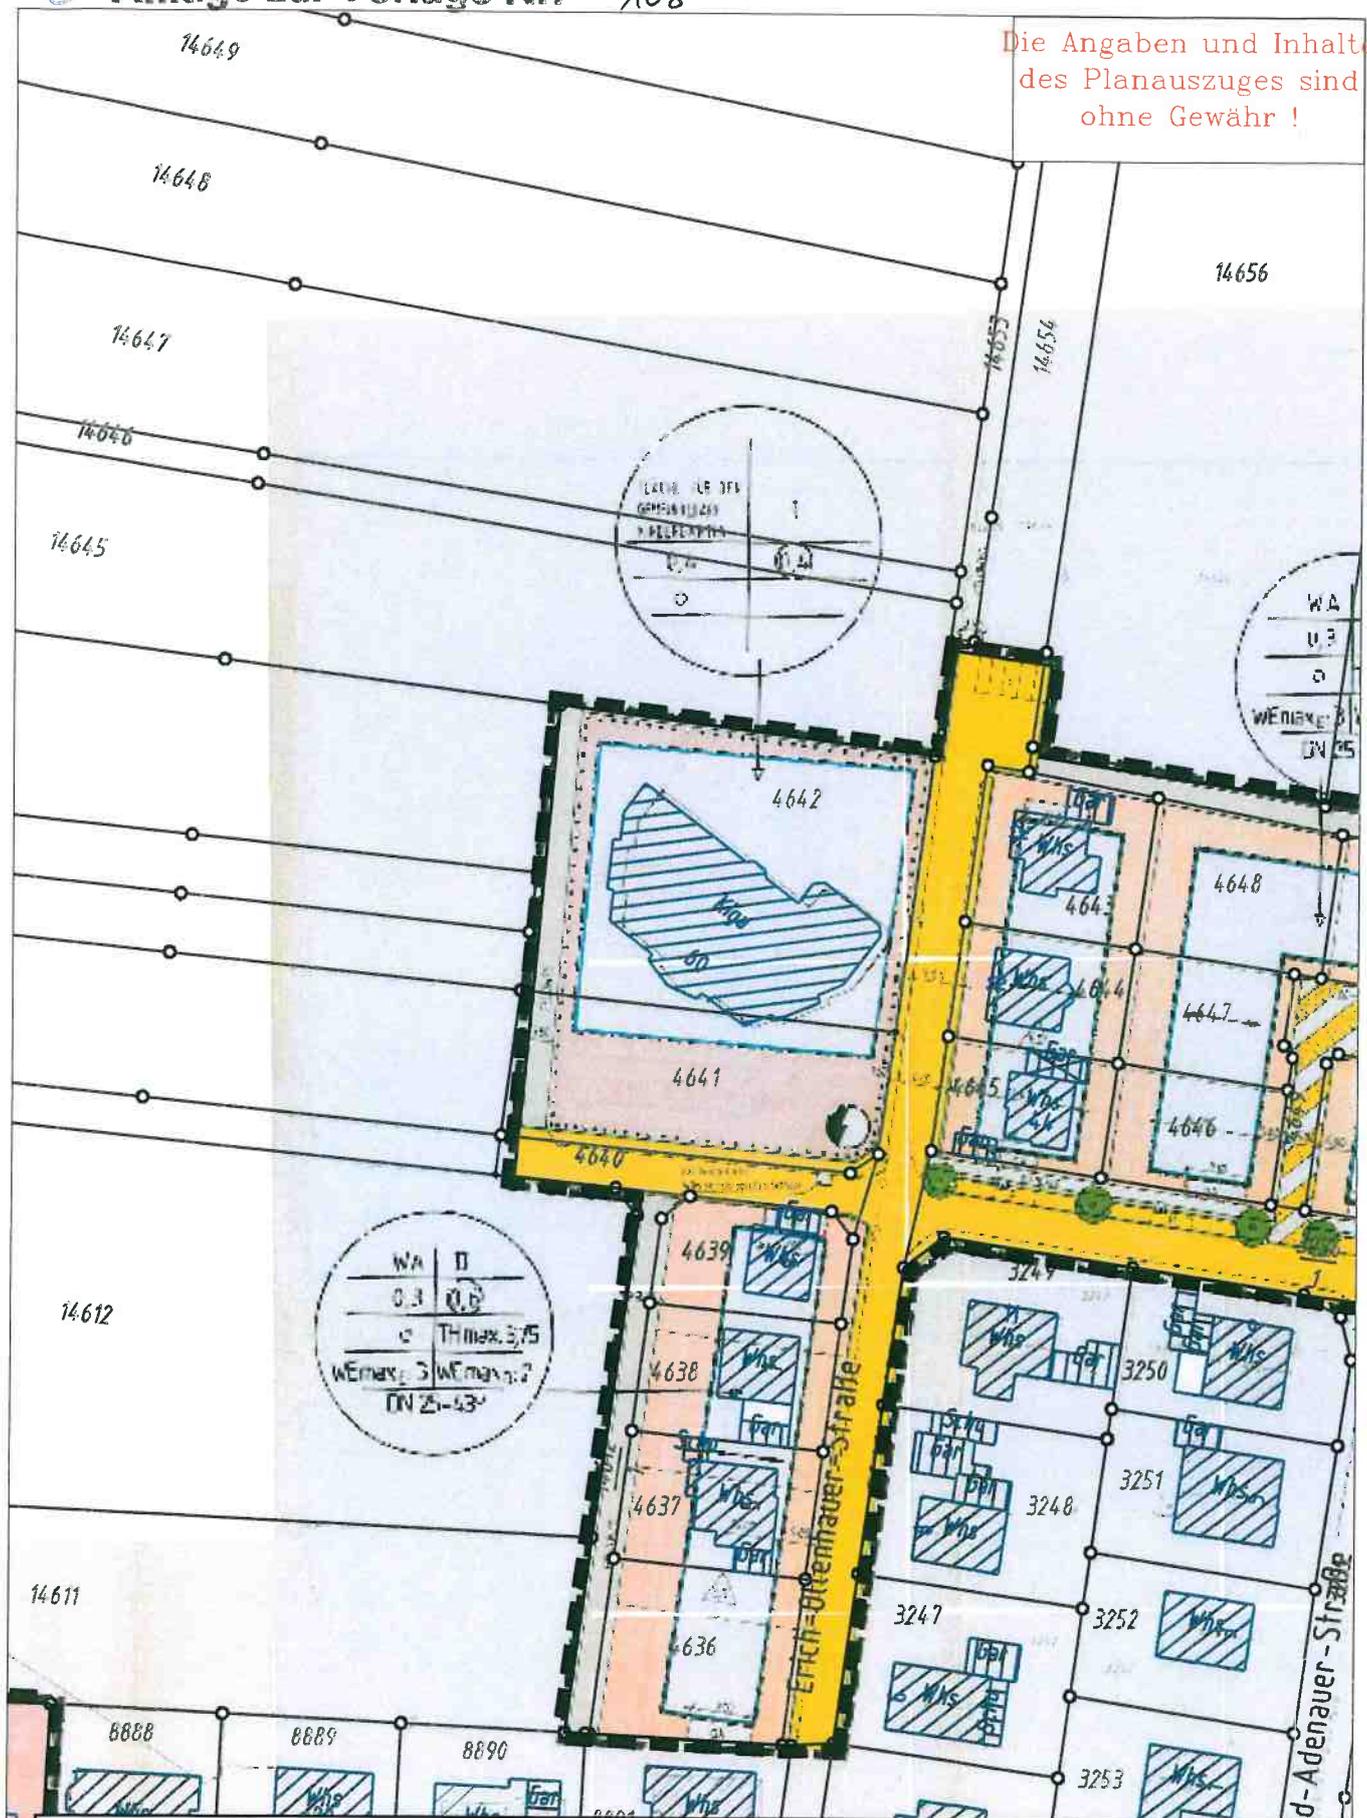

WA	II
0.3	0.6
c Thmax: 3/5	
WEmax: 3 WEmax: 2	
DN 25-53	

WA	
U3	
0	
WEmax: 3	
DN 25	

Projekt
Gemarkung
Bearbeiter

Vervielfältigungen, Umarbeitungen oder die Weitergabe an Dritte nur mit Zustimmung
des Herausgebers, Umarbeitung nur zur innerdienstlichen Verwendung

Maßstab: 1:1000



Datum 04.06.2009