


Die Angaben und Inhalte
des Planauszuges sind
ohne Gewähr!

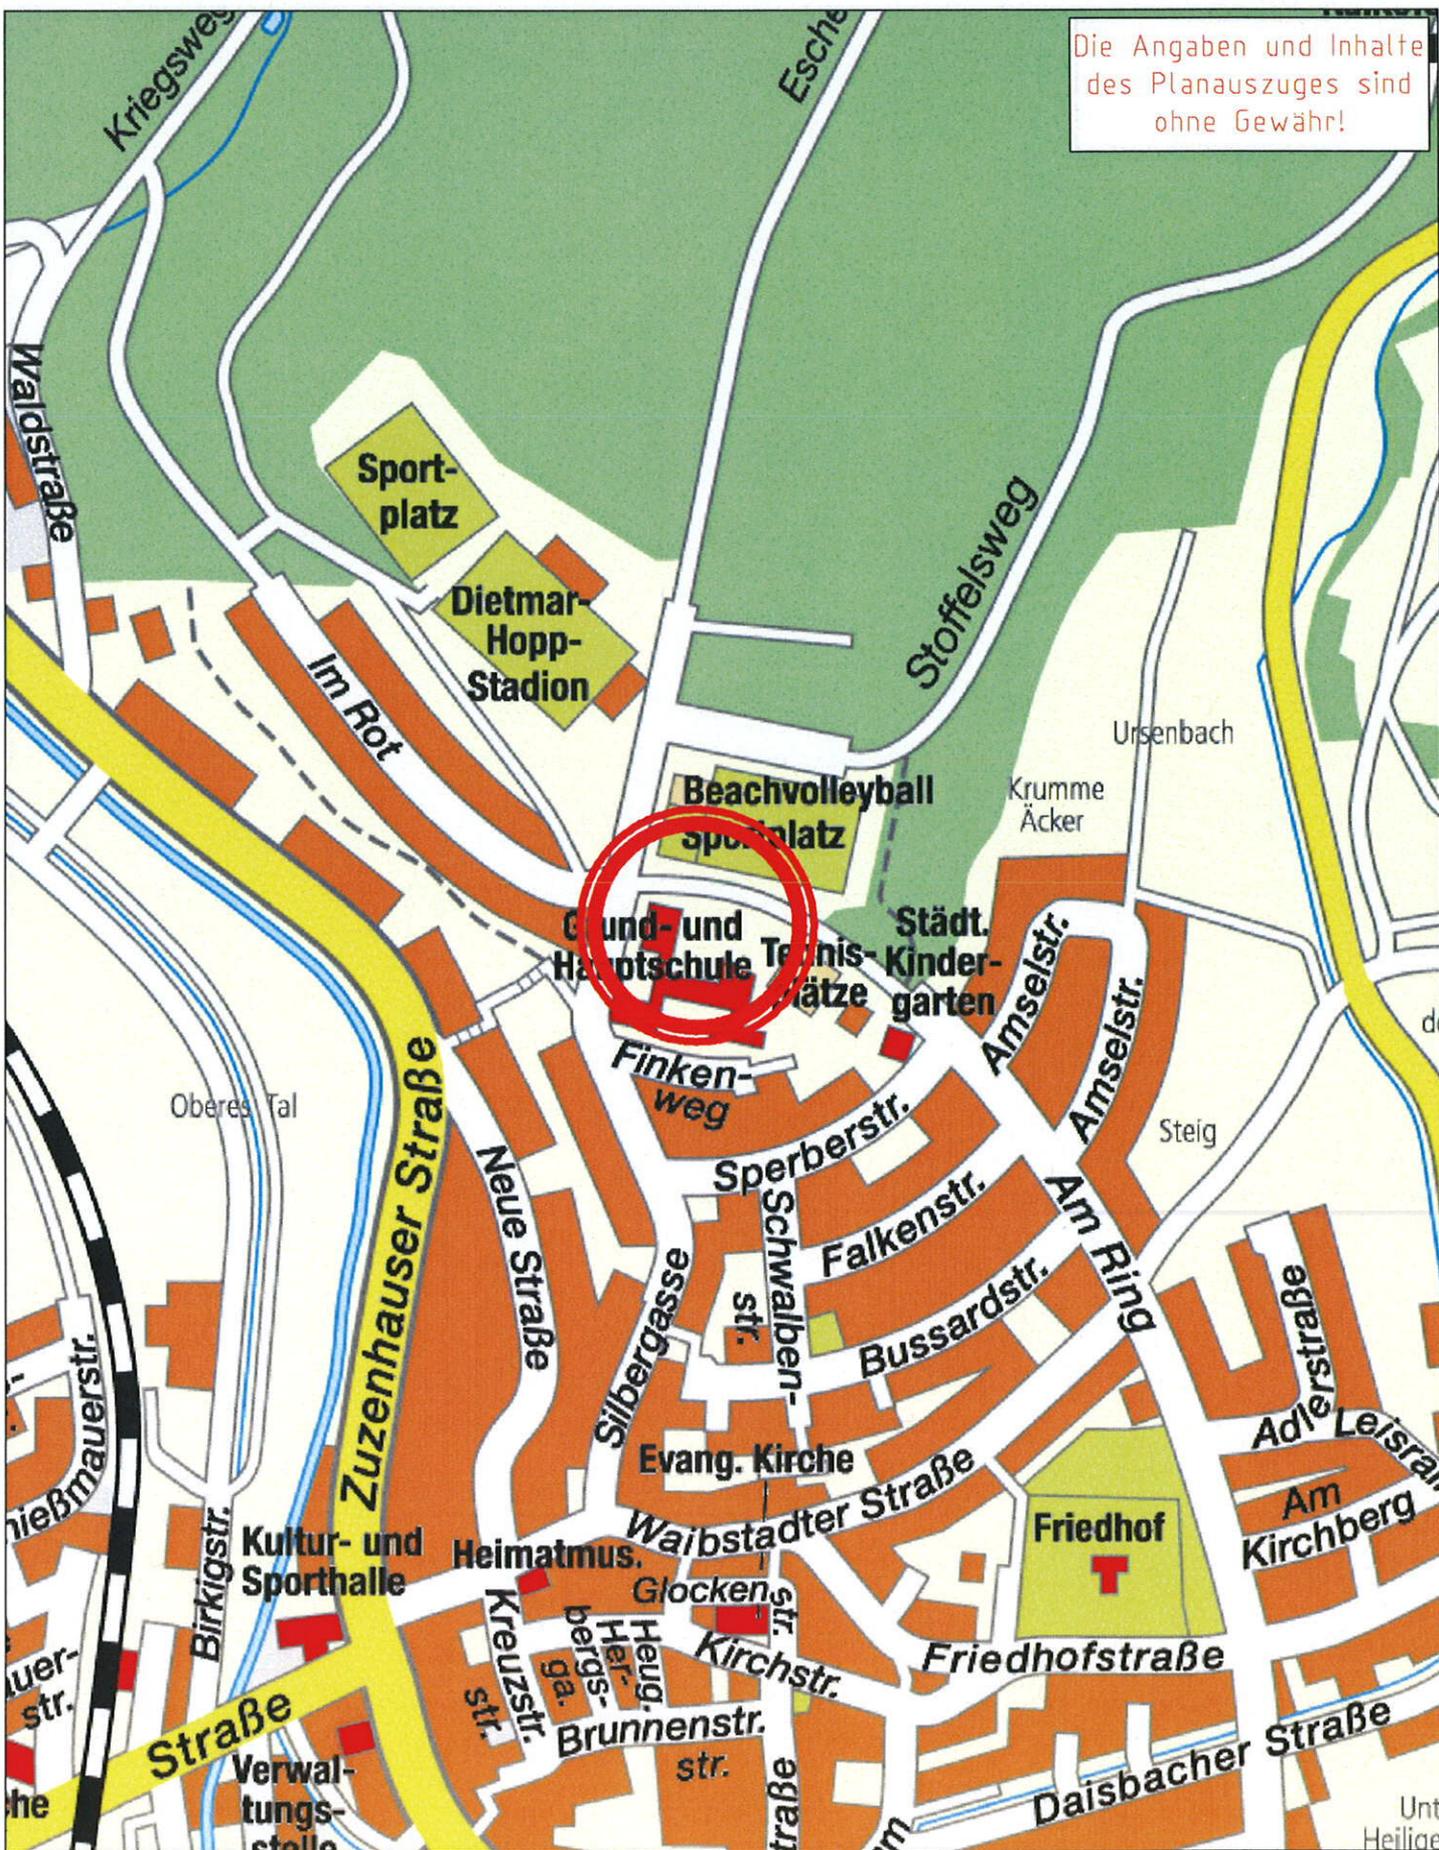

Projekt *Bebauungsplan
"Hoffenheim-Nord, 6. Änderung"*

Gemarkung *Hoffenheim*

Bearbeiter *Helfinger*

Viervielfältigungen, Umarbeitungen, Veröffentlichungen oder die Weitergabe an Dritte nur mit Zustimmung
des Herausgebers. Digitale Grundlage: Stand 01/2011 Landesamt für Geoinfo. und Landentwicklung

Maßstab: 1:5000

Datum 21.02.2012



Stadt Sinsheim

Amt für Stadt- und
Flächenentwicklung