


Sportplatz

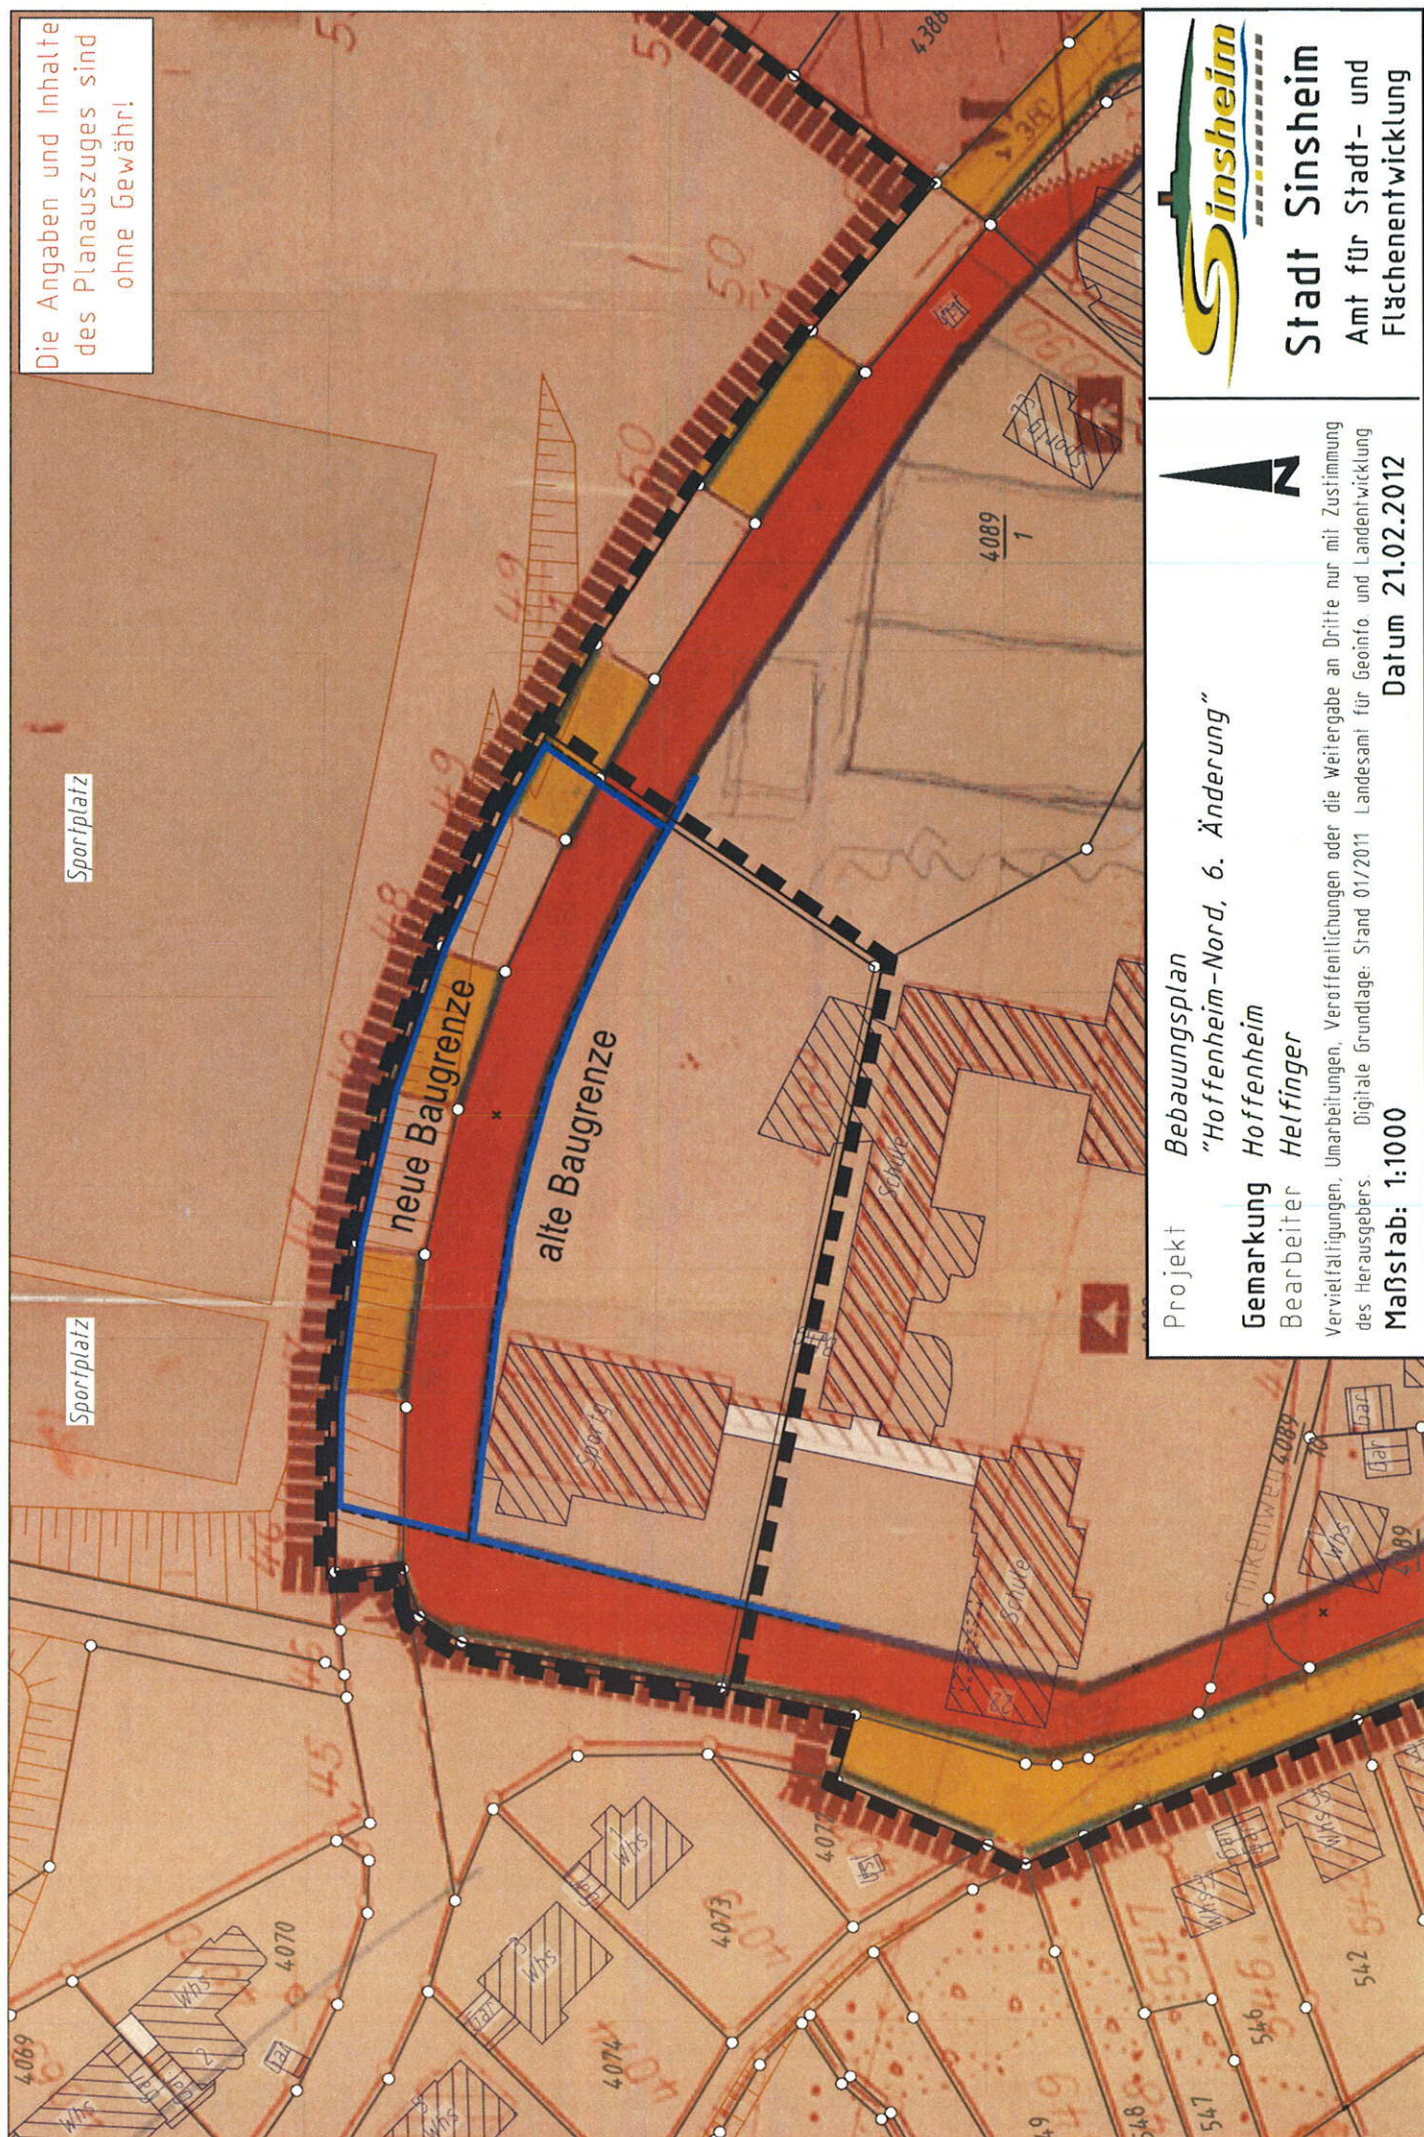

Projekt *Bebauungsplan
"Hoffenheim-Nord, 6. Änderung"*
Gemarkung *Hoffenheim*
Bearbeiter *Helfinger*

ervielfältigungen, Umarbeitungen, Veröffentlichungen oder die Weitergabe an Dritte nur mit Zustimmung des Herausgebers. Digitale Grundlage: Stand 01/2011 Landesamt für GeoInfo und Landentwicklung

Maßstab: 1:1000

Datum 21.02.2012



Stadt Sinsheim
Amt für Stadt- und
Flächenentwicklung