


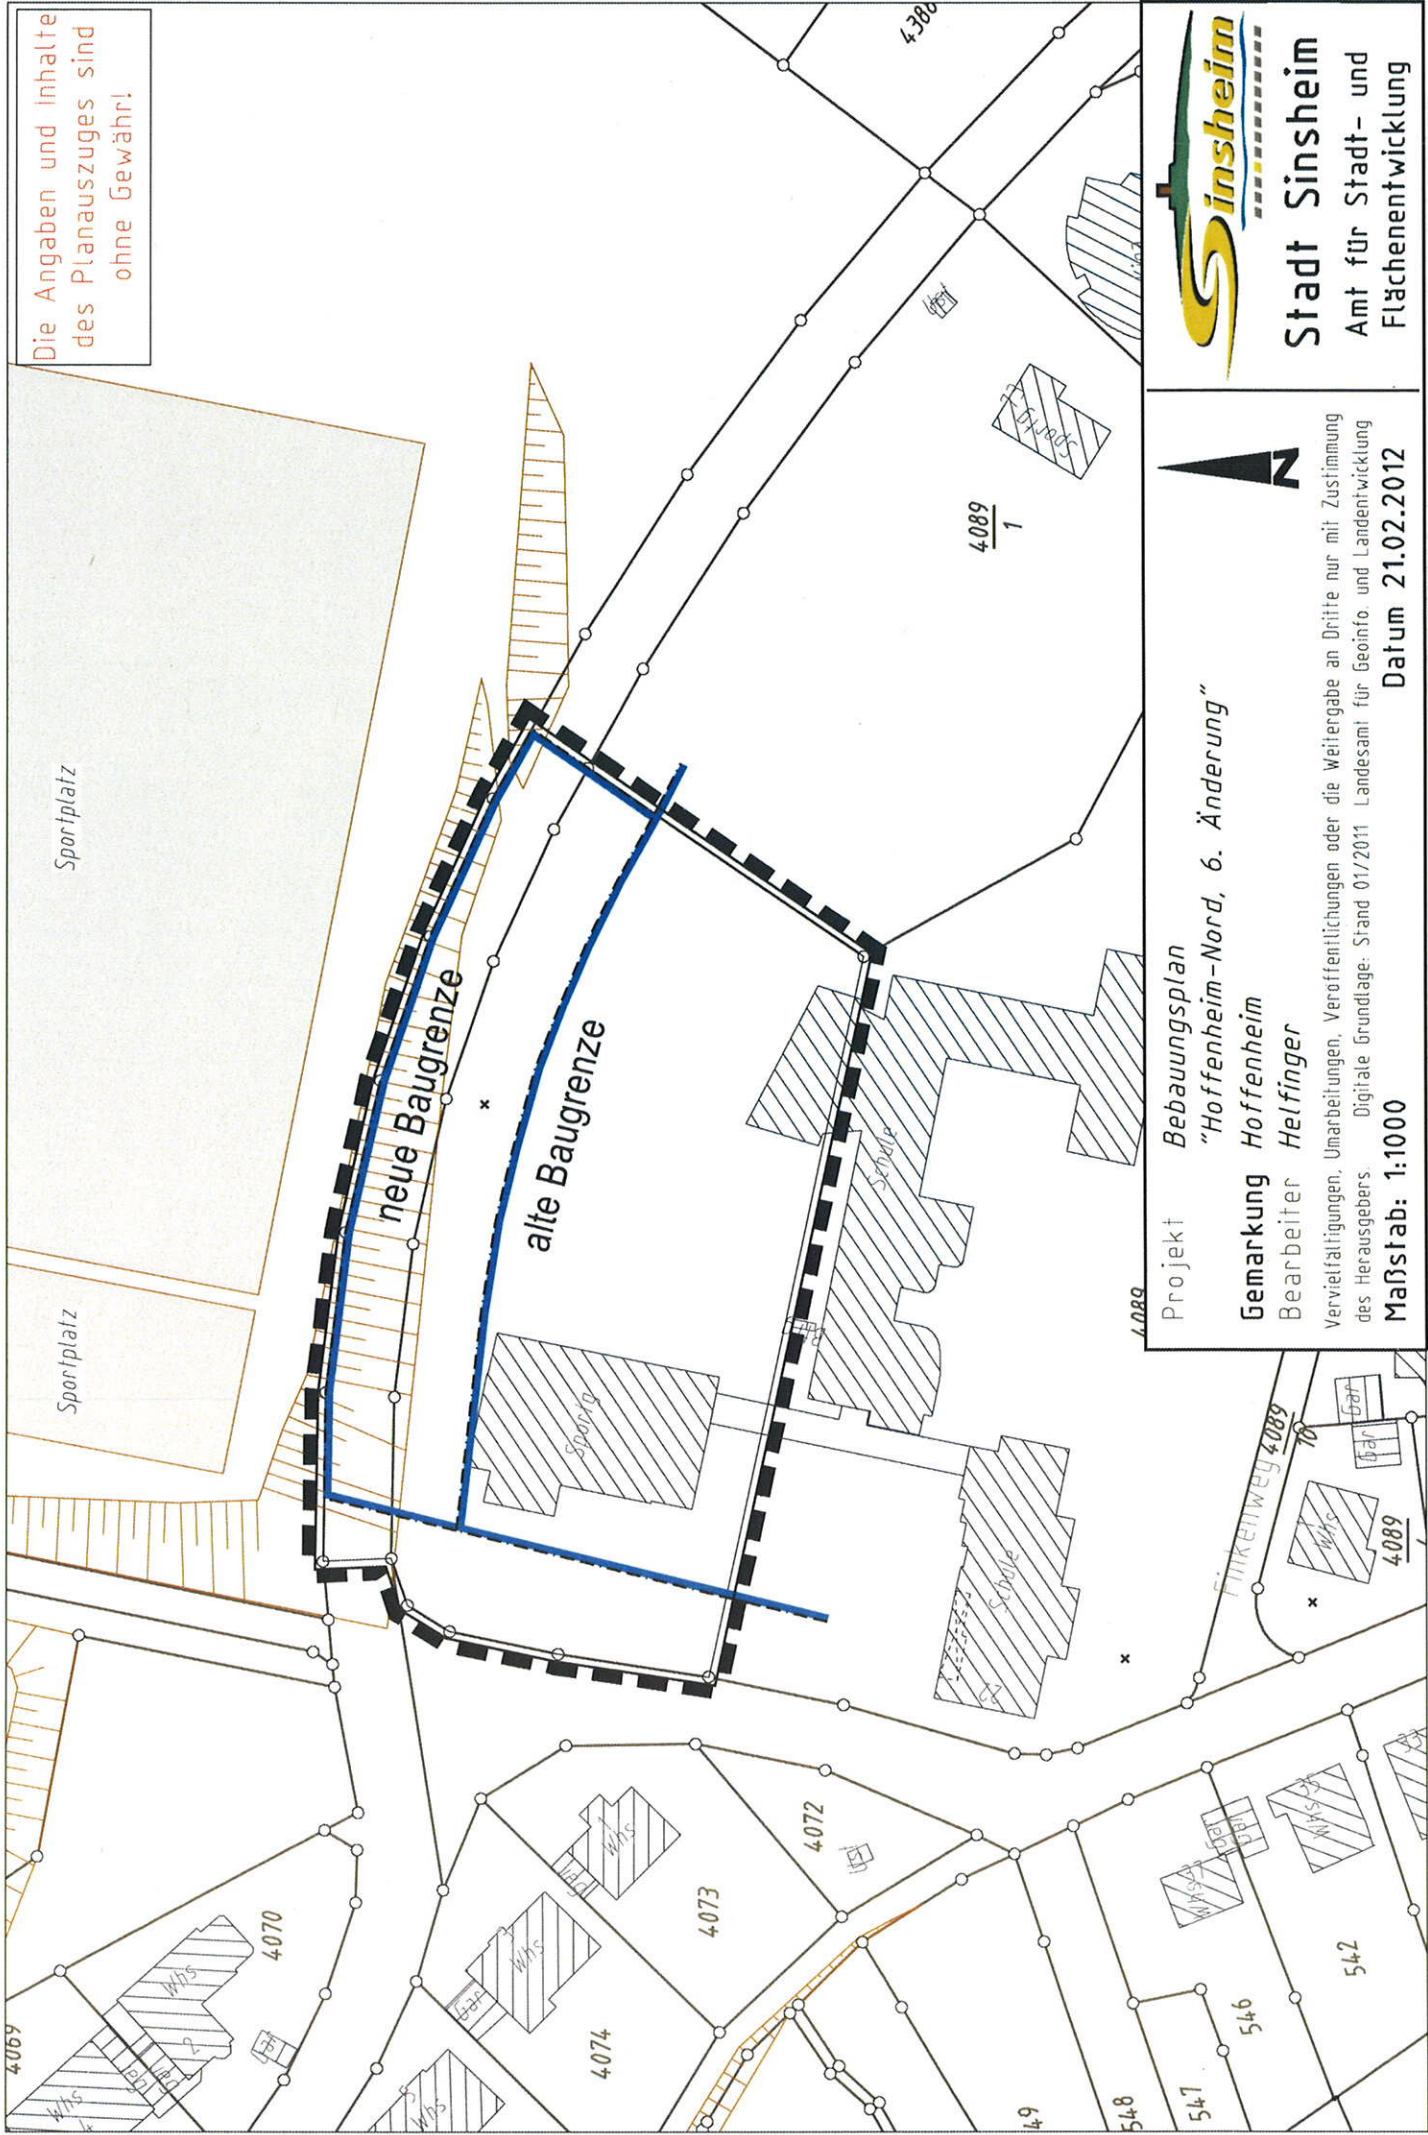

Die Angaben und Inhalte
des Planauszuges sind
ohne Gewähr!

Projekt Bebauungsplan
"Hoffenheim-Nord, 6. Änderung"

Gemarkung Hoffenheim
Bearbeiter Helfinger

Vervielfältigungen, Umarbeitungen, Veröffentlichungen oder die Weitergabe an Dritte nur mit Zustimmung
des Herausgebers. Digitale Grundlage: Stand 01/2011 Landesamt für GeoInfo. und Landentwicklung

Datum 21.02.2012
Maßstab: 1:1000