


Anlage 2 zur Vorlage GR/055/2015

Die Angaben und Inhalte
des Plansatzes sind
eine Gewähr!

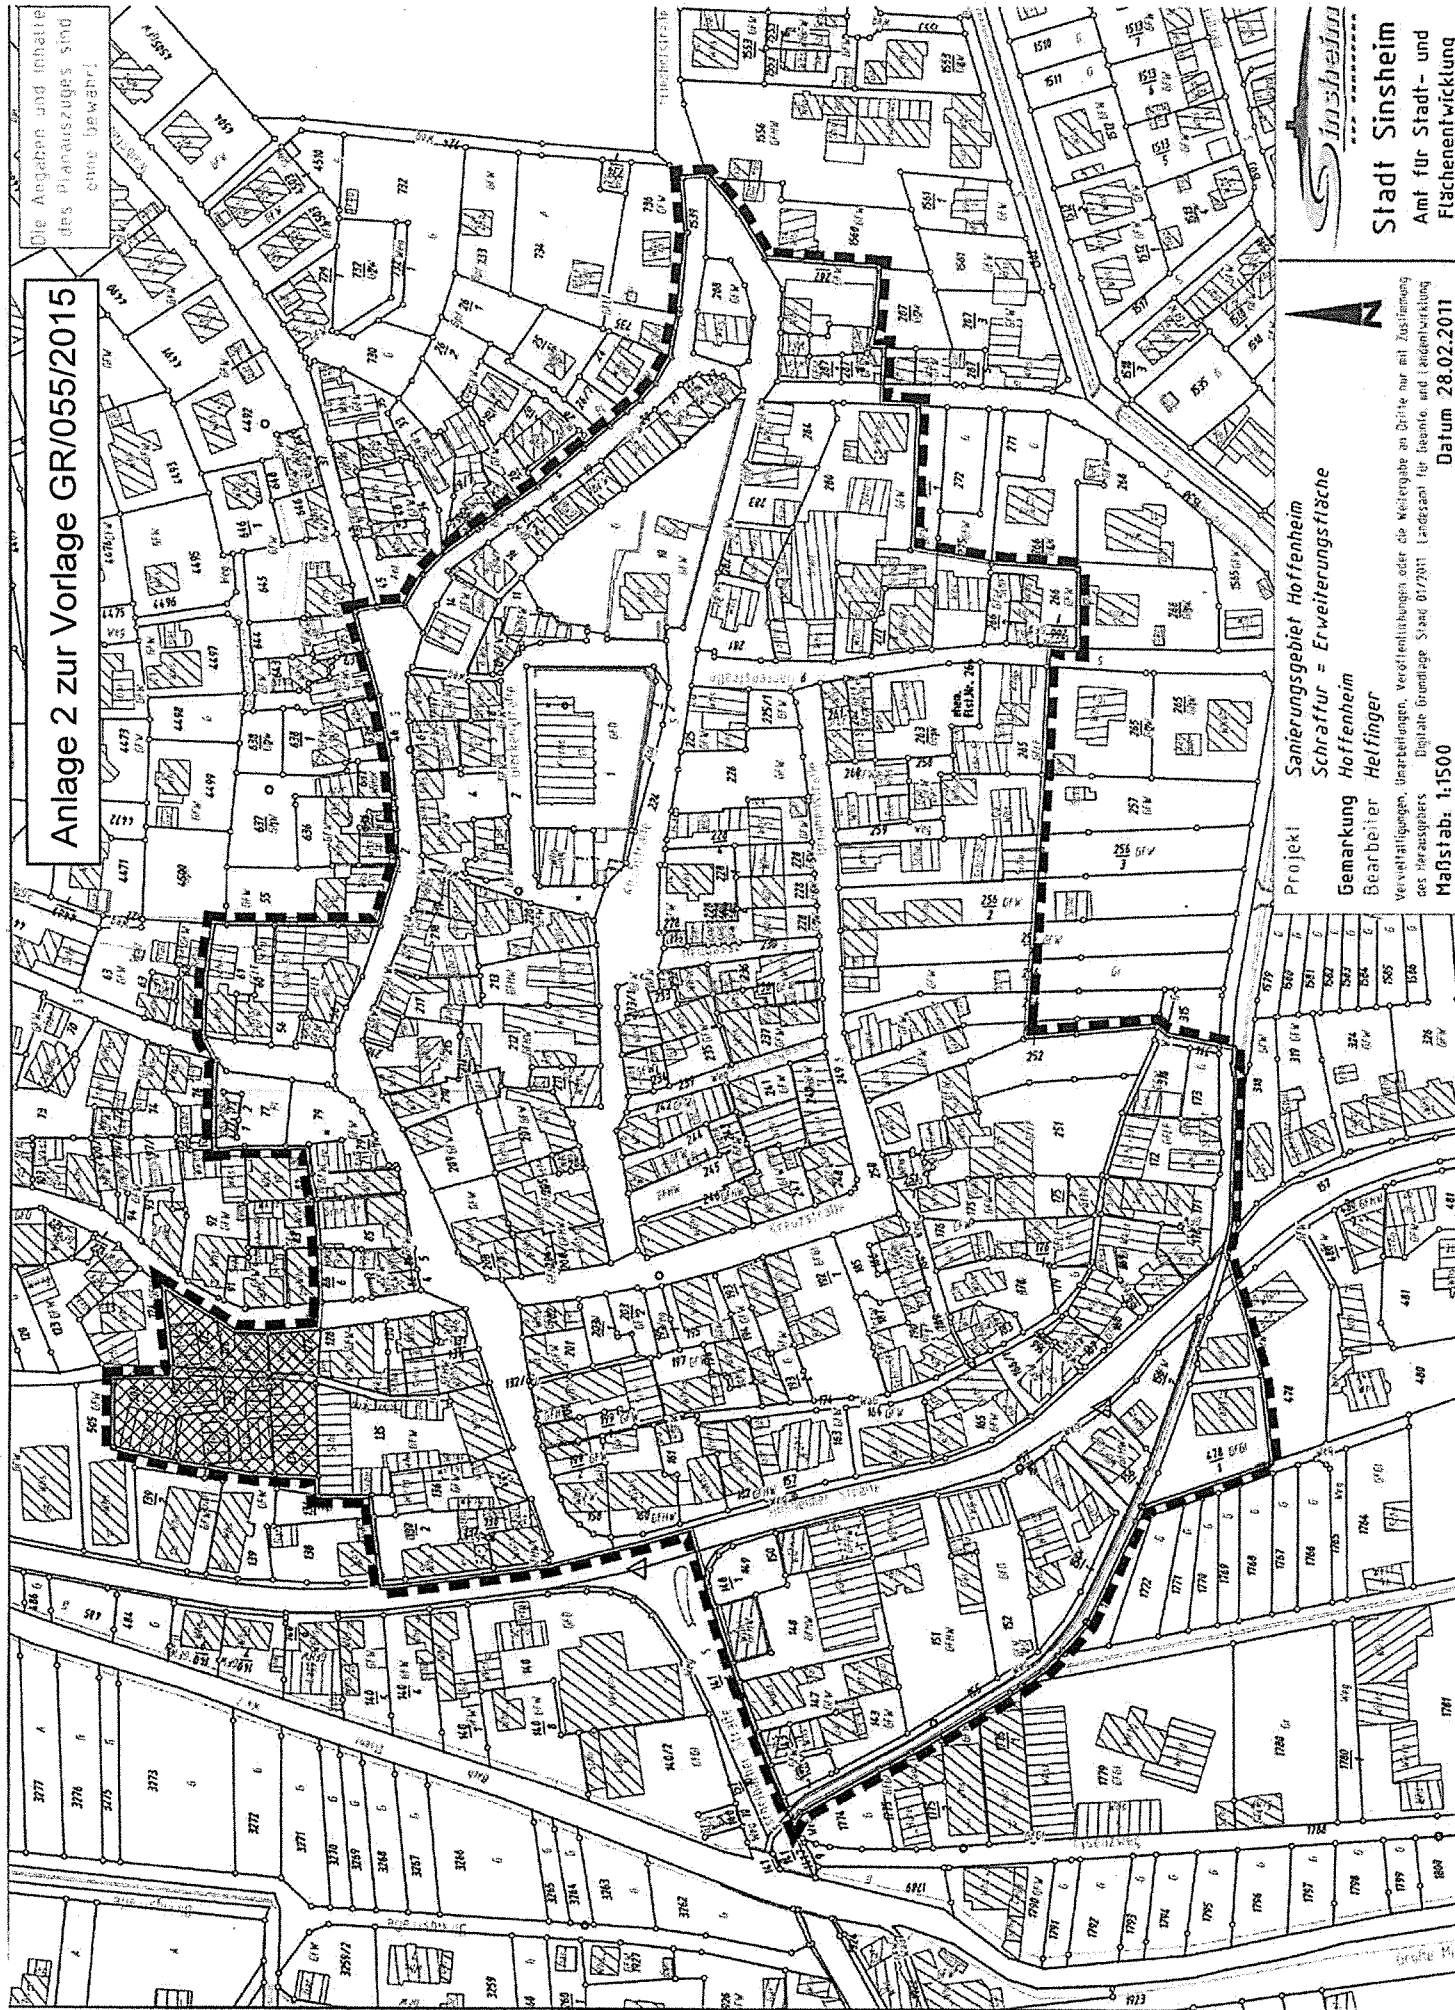

Stadt Sinsheim
Amt für Stadt- und
Flächentwicklung



Projekt: Sanierungsgebiet Hoffenheim
Schratfur = Erweiterungsfläche
Gemarkung Hoffenheim
Bearbeiter Helfinger

Vervielfältigen, Umarbeiten, Vergleichen oder die Weitergabe an Dritte nur mit Zustimmung
des Herausgebers. Digitale Grundlage Stadt 01/2011 (Landesamt für Raum- und Ländentwicklung)
Maßstab: 1:1500
Datum 28.02.2011