


Anlage 1 zur Vorlage GR/045/2015

Die Angaben und Inhalte  
des Planauszuges sind  
ohne Gewähr!

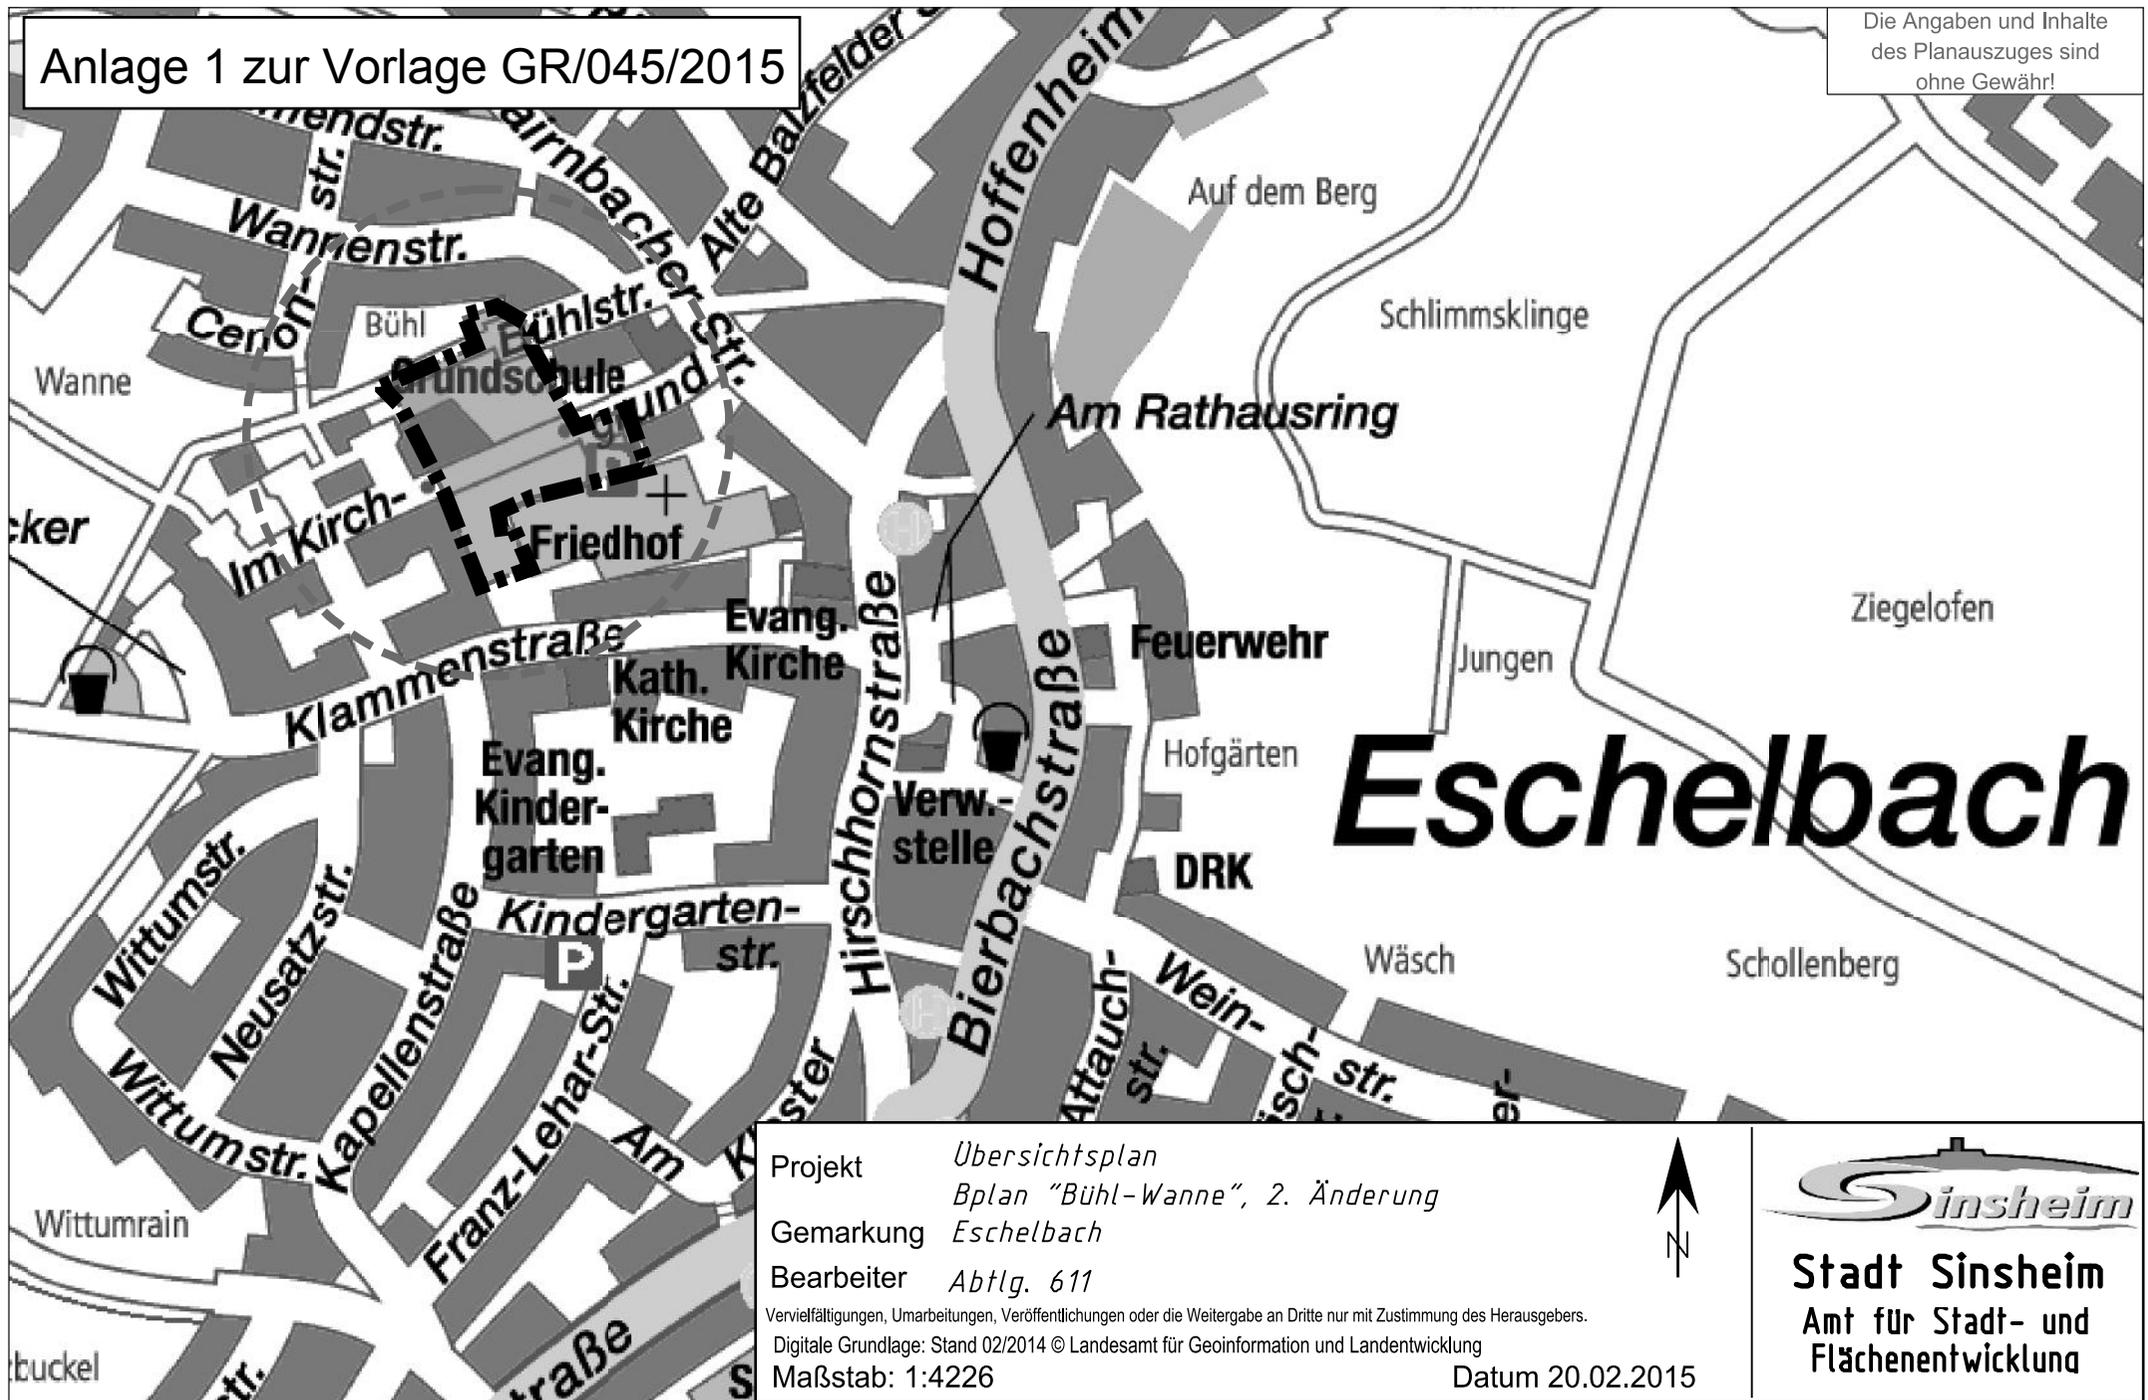

Projekt *Übersichtsplan  
Bplan "Bühl-Wanne", 2. Änderung*  
Gemarkung *Eschelbach*  
Bearbeiter *Abtlg. 611*

Vervielfältigungen, Umarbeitungen, Veröffentlichungen oder die Weitergabe an Dritte nur mit Zustimmung des Herausgebers.

Digitale Grundlage: Stand 02/2014 © Landesamt für Geoinformation und Landentwicklung

Maßstab: 1:4226

Datum 20.02.2015



**Stadt Sinsheim**  
Amt für Stadt- und  
Flächenentwicklung