


Anlage 3 zur Vorlage GR/045/2015

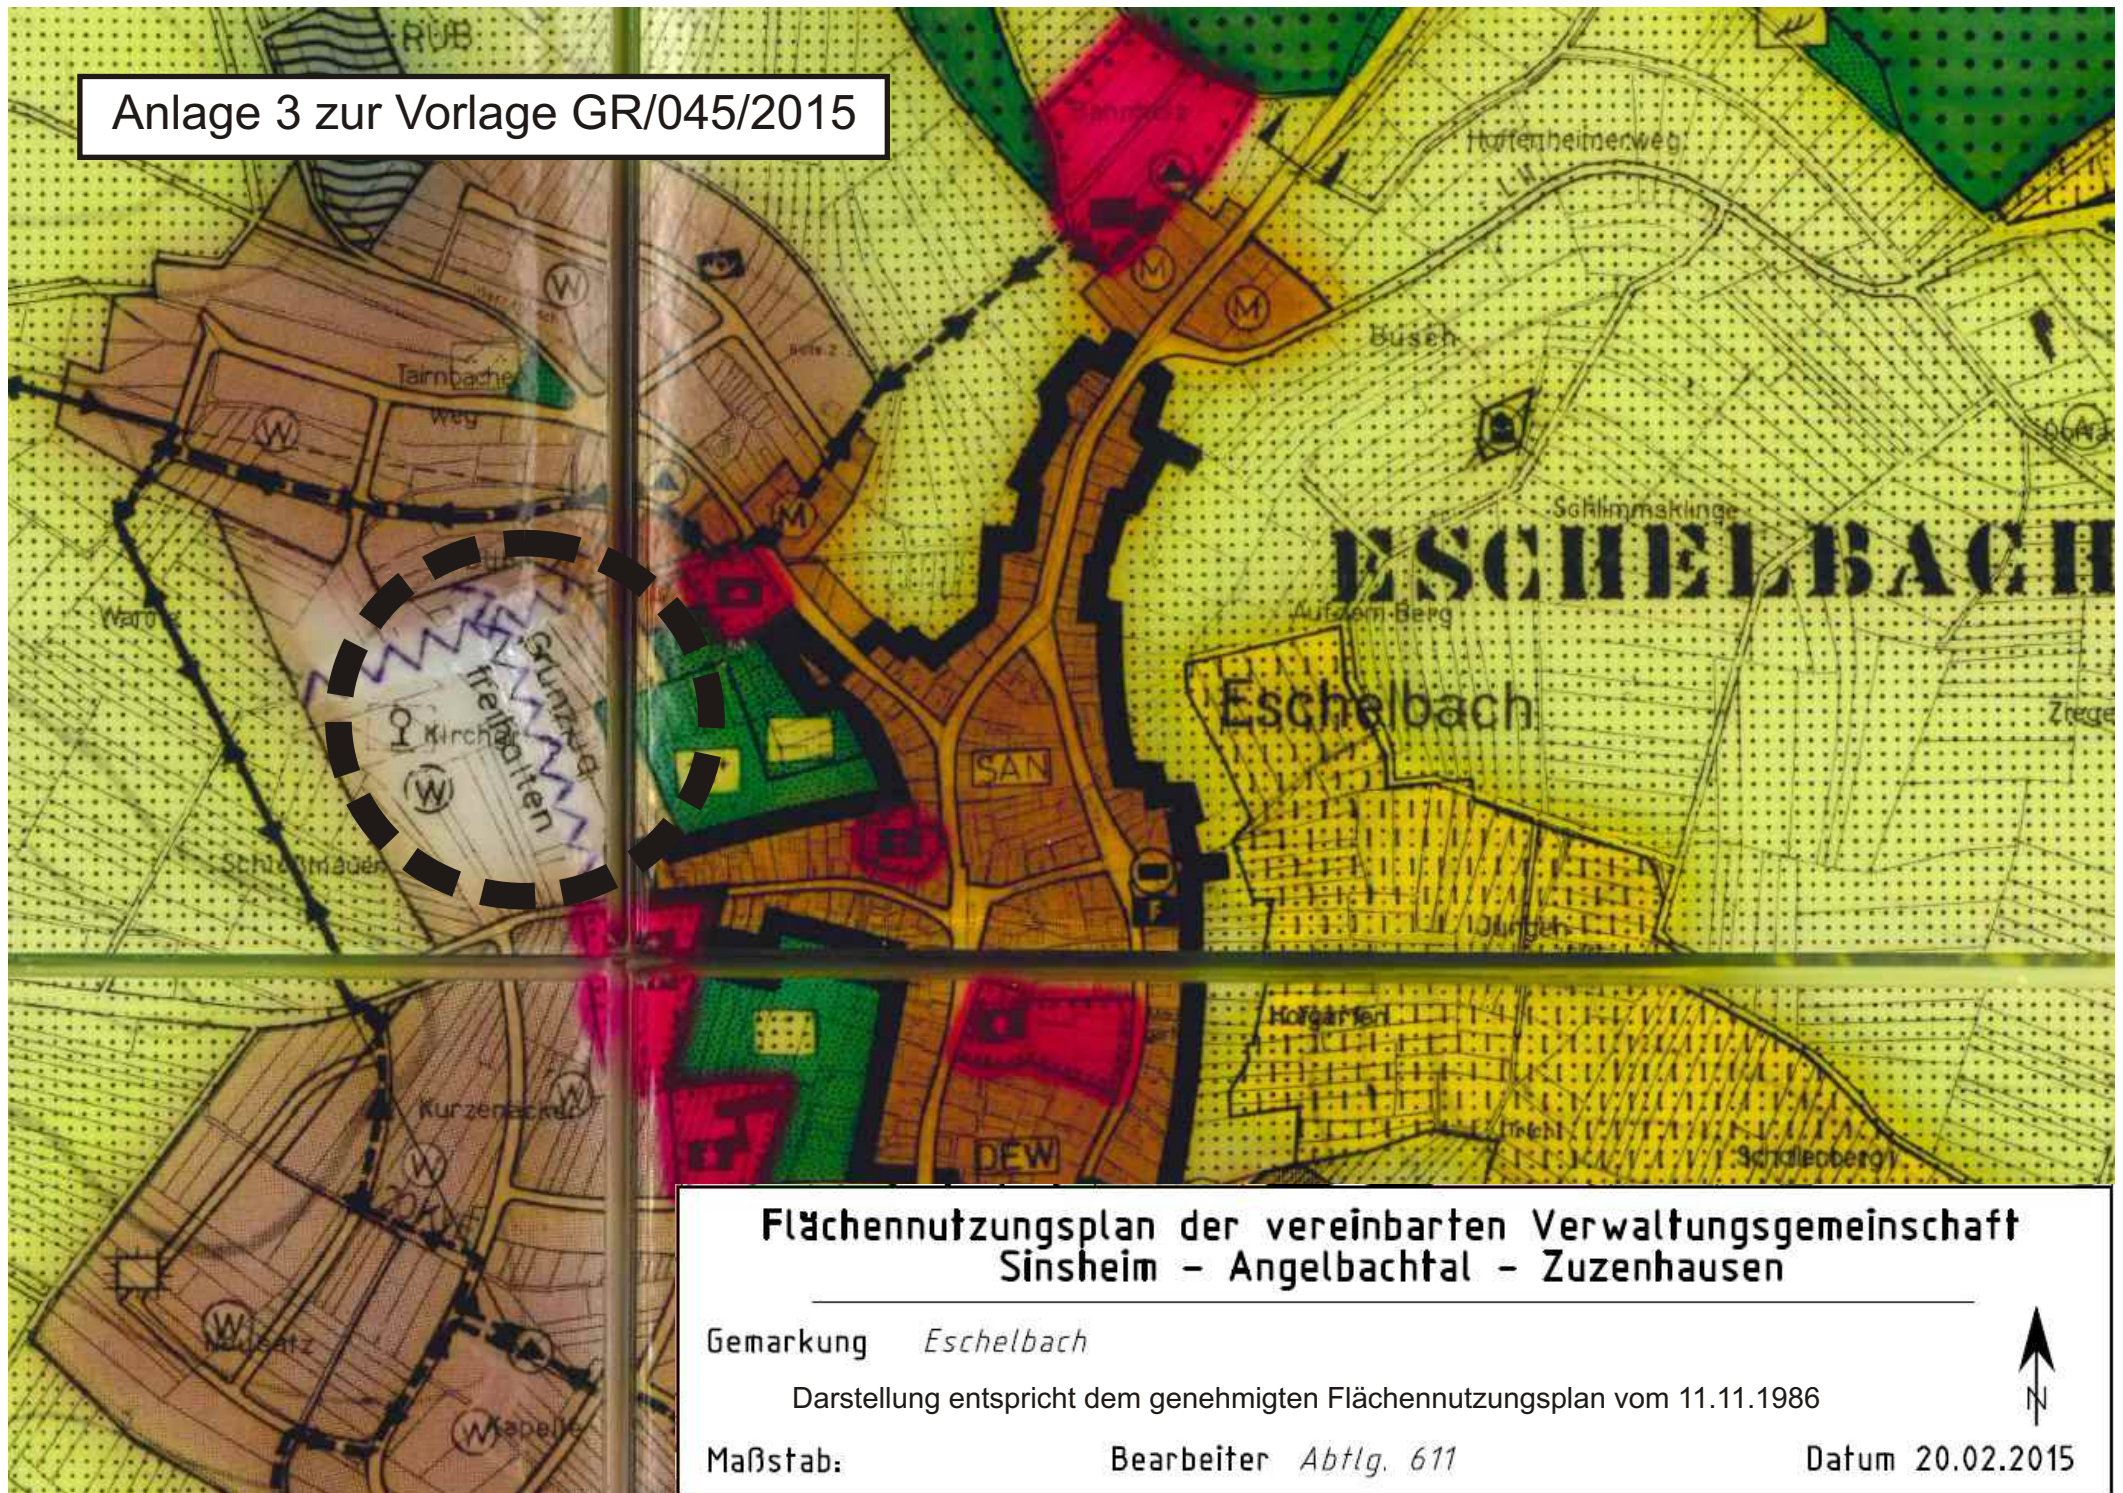

**Flächennutzungsplan der vereinbarten Verwaltungsgemeinschaft
Sinsheim - Angelbachtal - Zuzenhausen**

Gemarkung *Eschelbach*

Darstellung entspricht dem genehmigten Flächennutzungsplan vom 11.11.1986

Maßstab:

Bearbeiter *Abtlg. 611*

Datum 20.02.2015

