


Anlage 4 zur Vorlage GR/045/2015

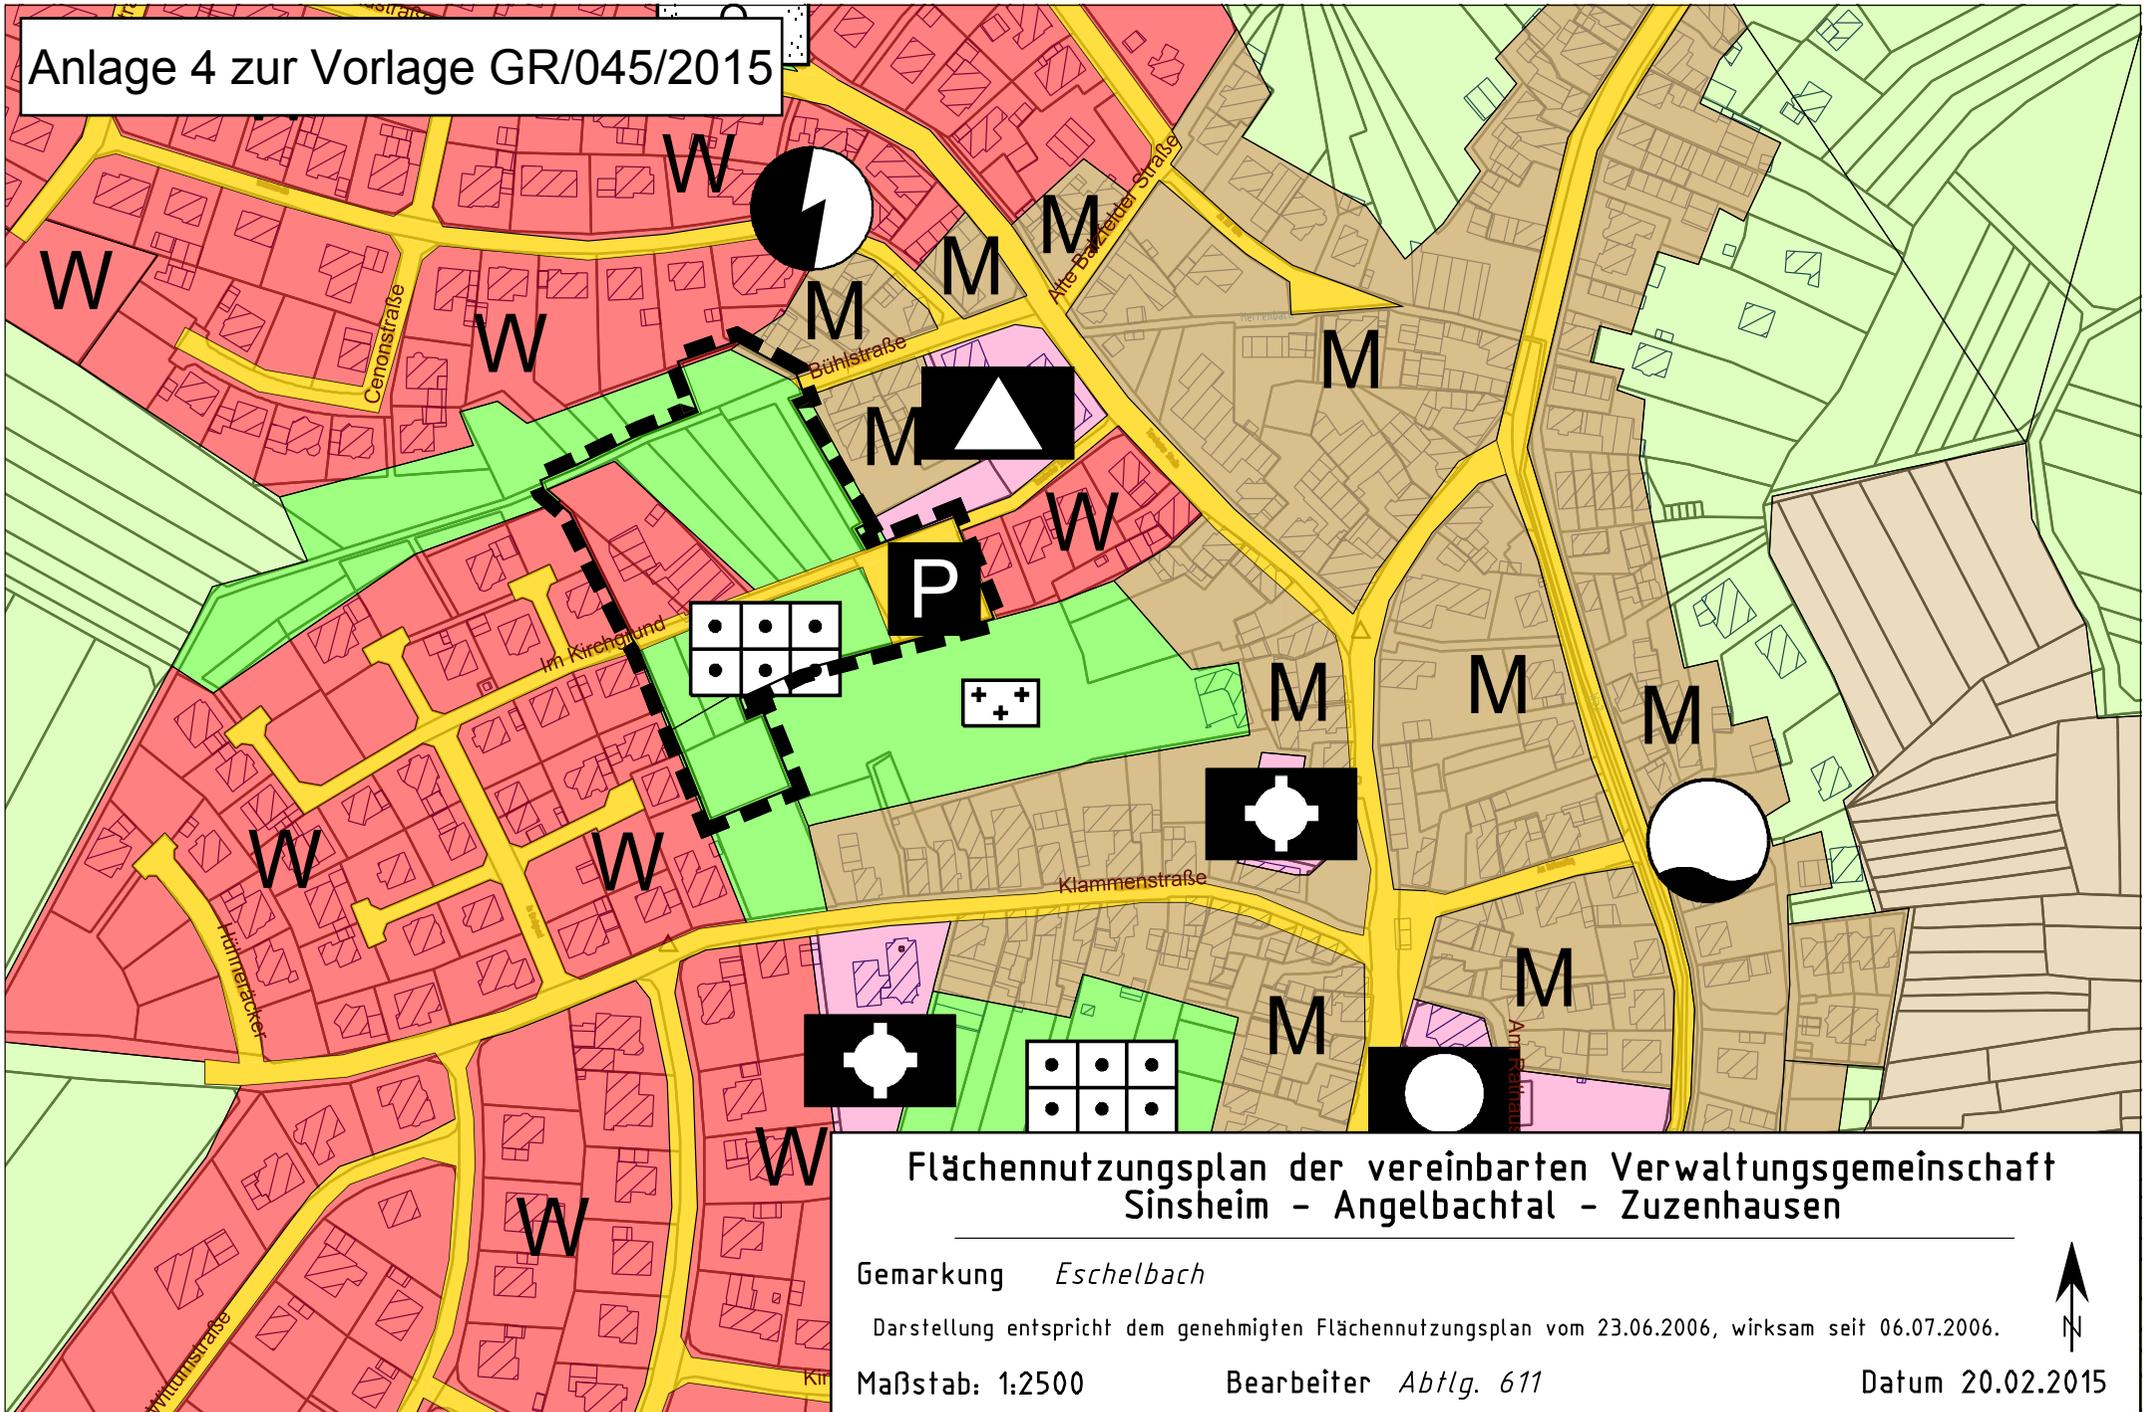

**Flächennutzungsplan der vereinbarten Verwaltungsgemeinschaft
Sinsheim - Angelbachtal - Zuzenhausen**

Gemarkung *Eschelbach*

Darstellung entspricht dem genehmigten Flächennutzungsplan vom 23.06.2006, wirksam seit 06.07.2006.

Maßstab: 1:2500

Bearbeiter *Abtlg. 611*

Datum 20.02.2015

