


# Anlage 1 zur Vorlage GR/090/2015

Die Angaben und Inhalte  
des Planauszuges sind  
ohne Gewähr!

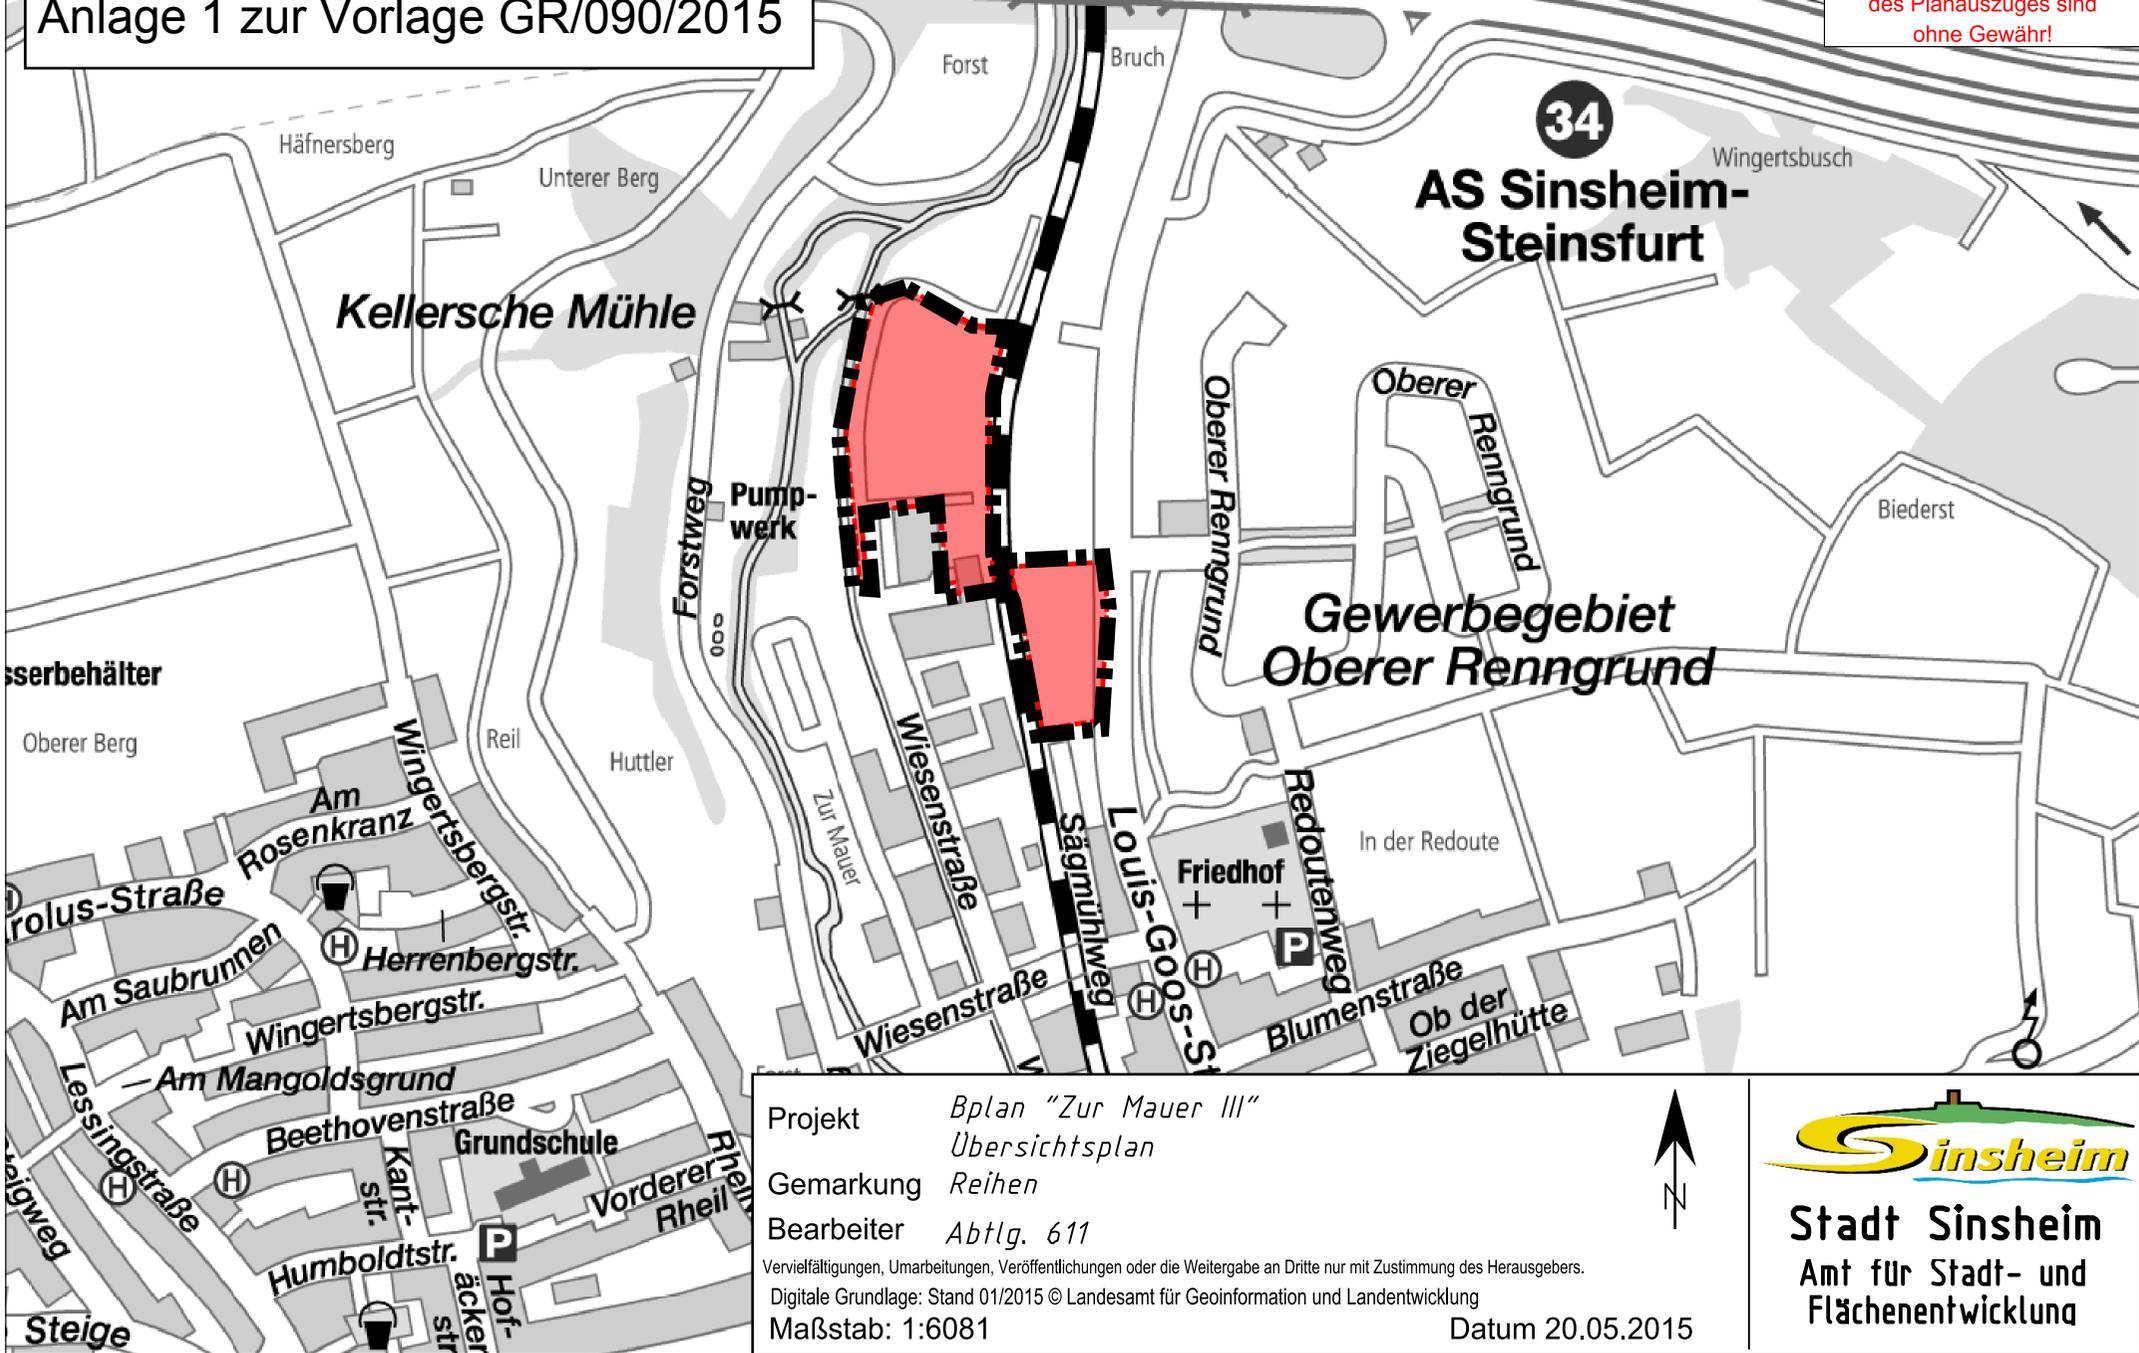

Projekt *Bplan "Zur Mauer III"*  
*Übersichtsplan*  
Gemarkung *Reihen*  
Bearbeiter *Abtlg. 611*

Vervielfältigungen, Umarbeitungen, Veröffentlichungen oder die Weitergabe an Dritte nur mit Zustimmung des Herausgebers.  
Digitale Grundlage: Stand 01/2015 © Landesamt für Geoinformation und Landentwicklung  
Maßstab: 1:6081

Datum 20.05.2015



**Stadt Sinsheim**  
Amt für Stadt- und  
Flächenentwicklung