


Die Angaben und Inhalte  
des Planauszuges sind  
ohne Gewähr!

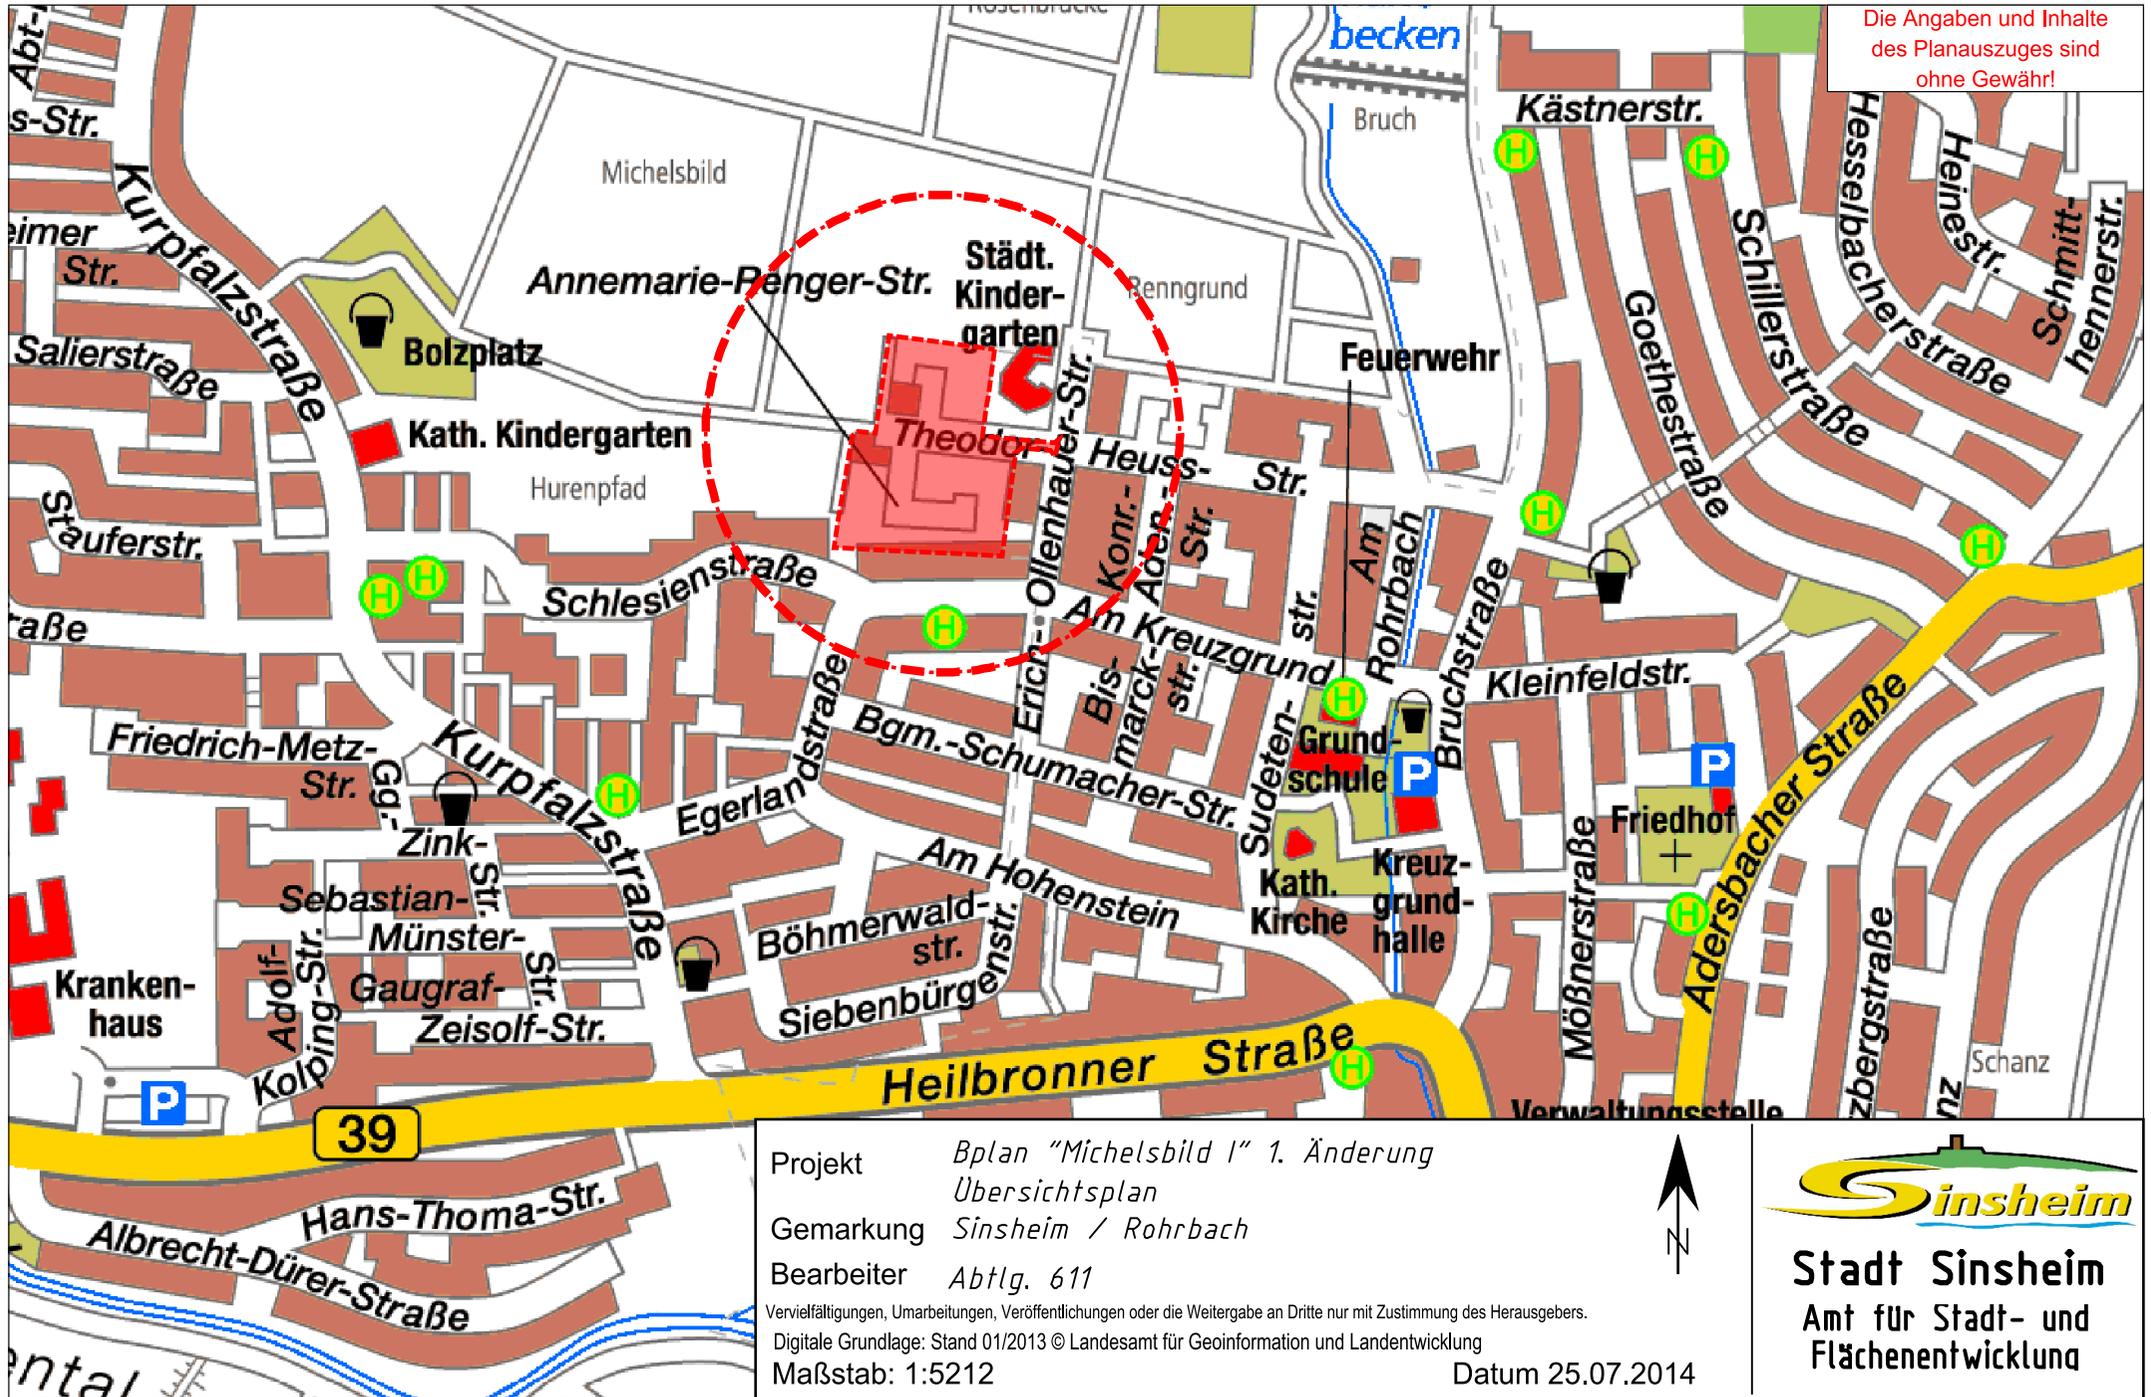

Projekt *Bplan "Michelsbild I" 1. Änderung*  
*Übersichtsplan*  
Gemarkung *Sinsheim / Rohrbach*  
Bearbeiter *Abtlg. 611*  
Vertiefungen, Umarbeitungen, Veröffentlichungen oder die Weitergabe an Dritte nur mit Zustimmung des Herausgebers.  
Digitale Grundlage: Stand 01/2013 © Landesamt für Geoinformation und Landentwicklung  
Maßstab: 1:5212



**Stadt Sinsheim**  
Amt für Stadt- und  
Flächenentwicklung

39