


Die Angaben und
Inhalte
des Planauszuges sind
ohne Gewähr!

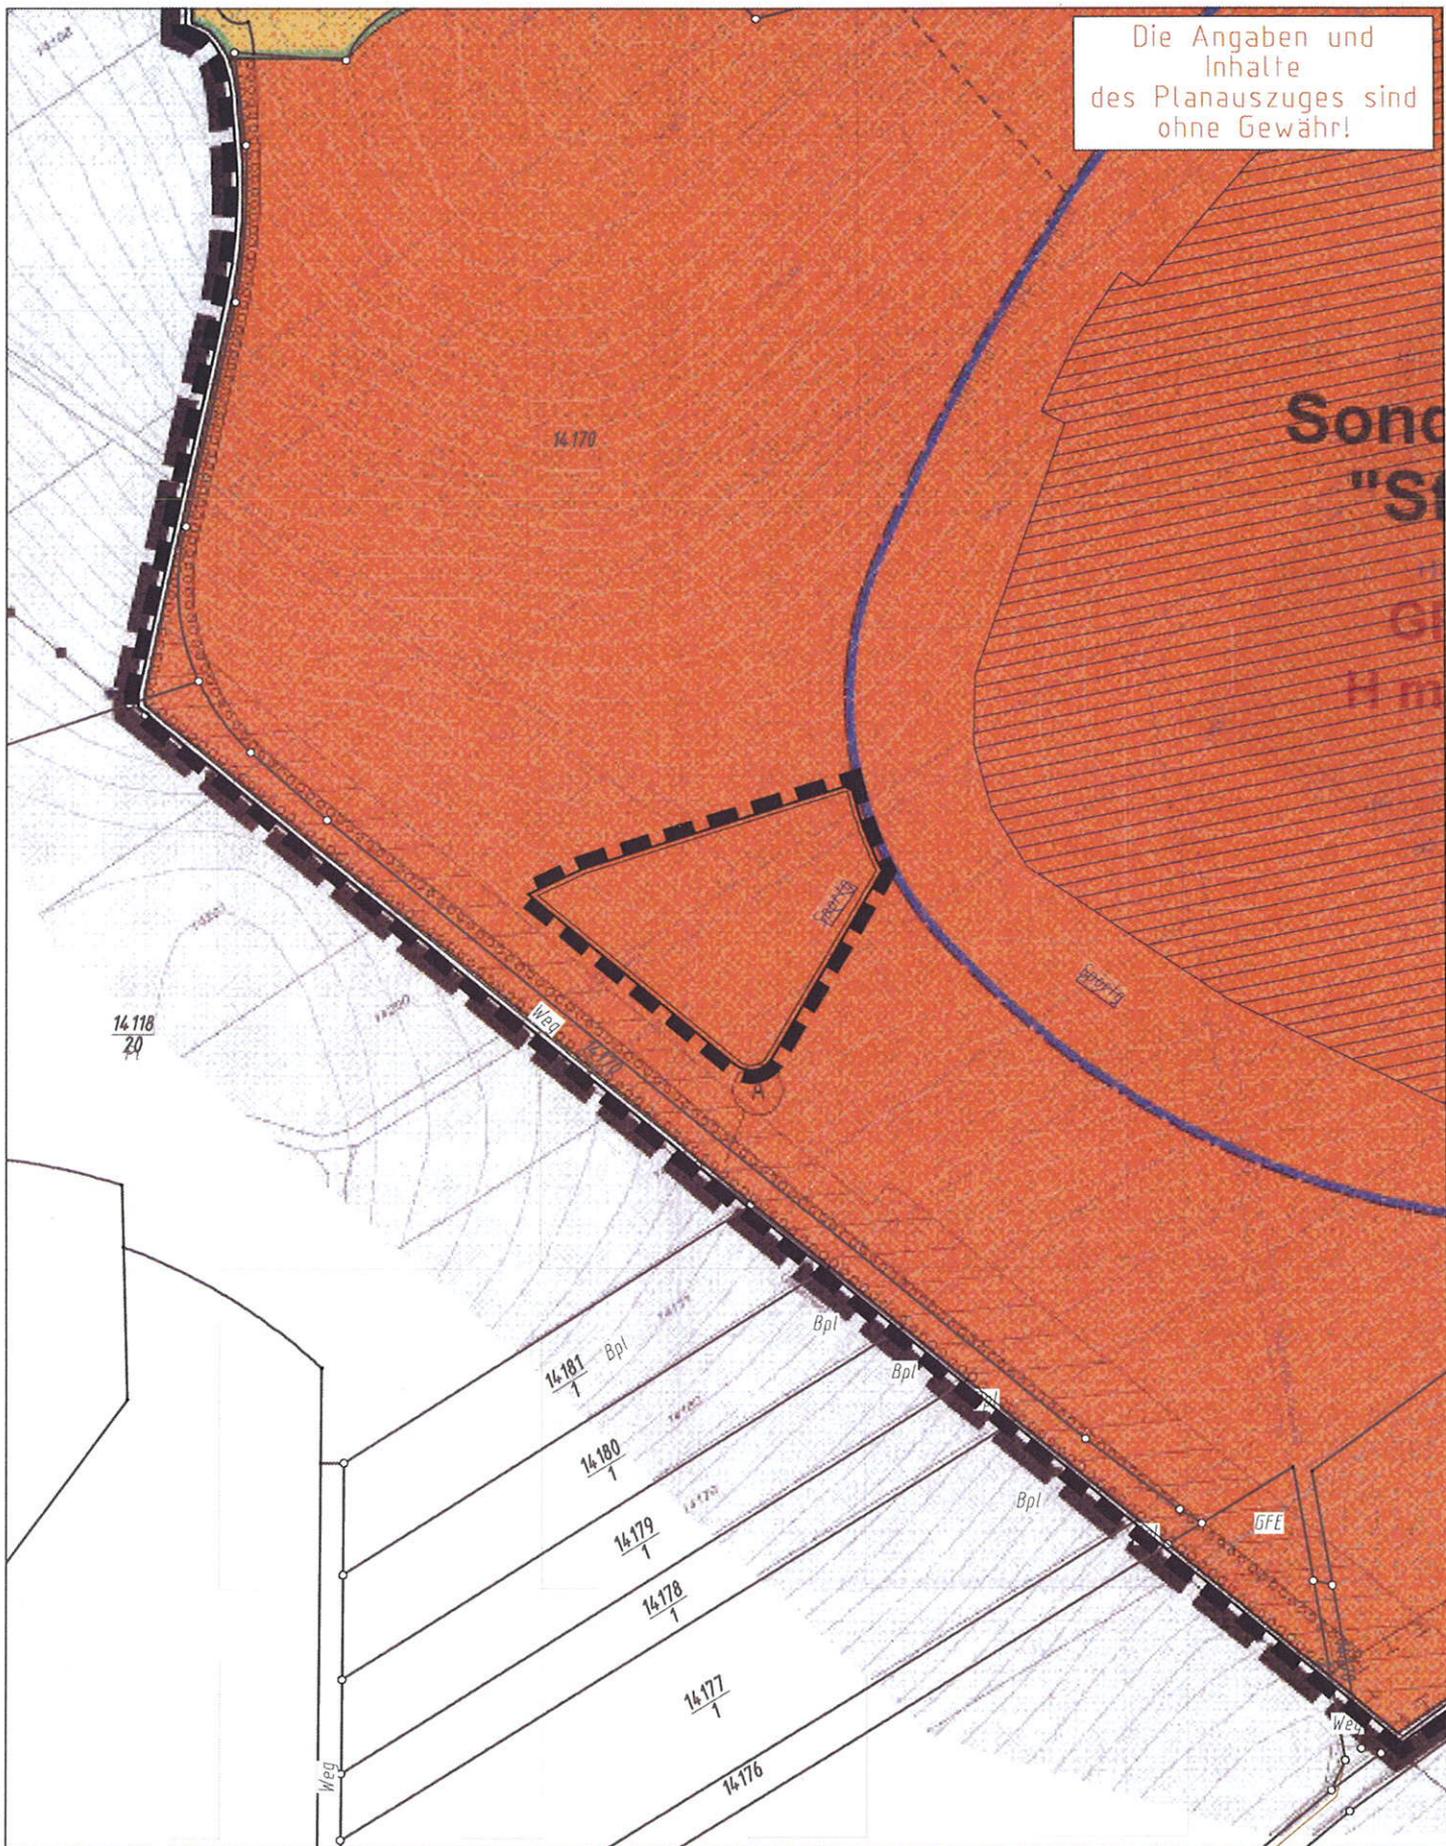

Projekt *Bplan "Stadion Sinsheim-Süd"*
mit Abgrenzung 1. Änderung
Gemarkung *Sinsheim*
Bearbeiter *Helfinger*

Vervielfältigungen, Umarbeitungen, Veröffentlichungen oder die Weitergabe an Dritte nur mit Zustimmung
des Herausgebers Digitale Grundlage: Stand 12/2011 Landesamt für Geoinfo. und Landentwicklung

Maßstab: 1:1500

Datum 05.06.2012



Stadt Sinsheim

Amt für Stadt- und
Flächenentwicklung