


Die Angaben und
Inhalte
des Planauszuges sind
ohne Gewähr!

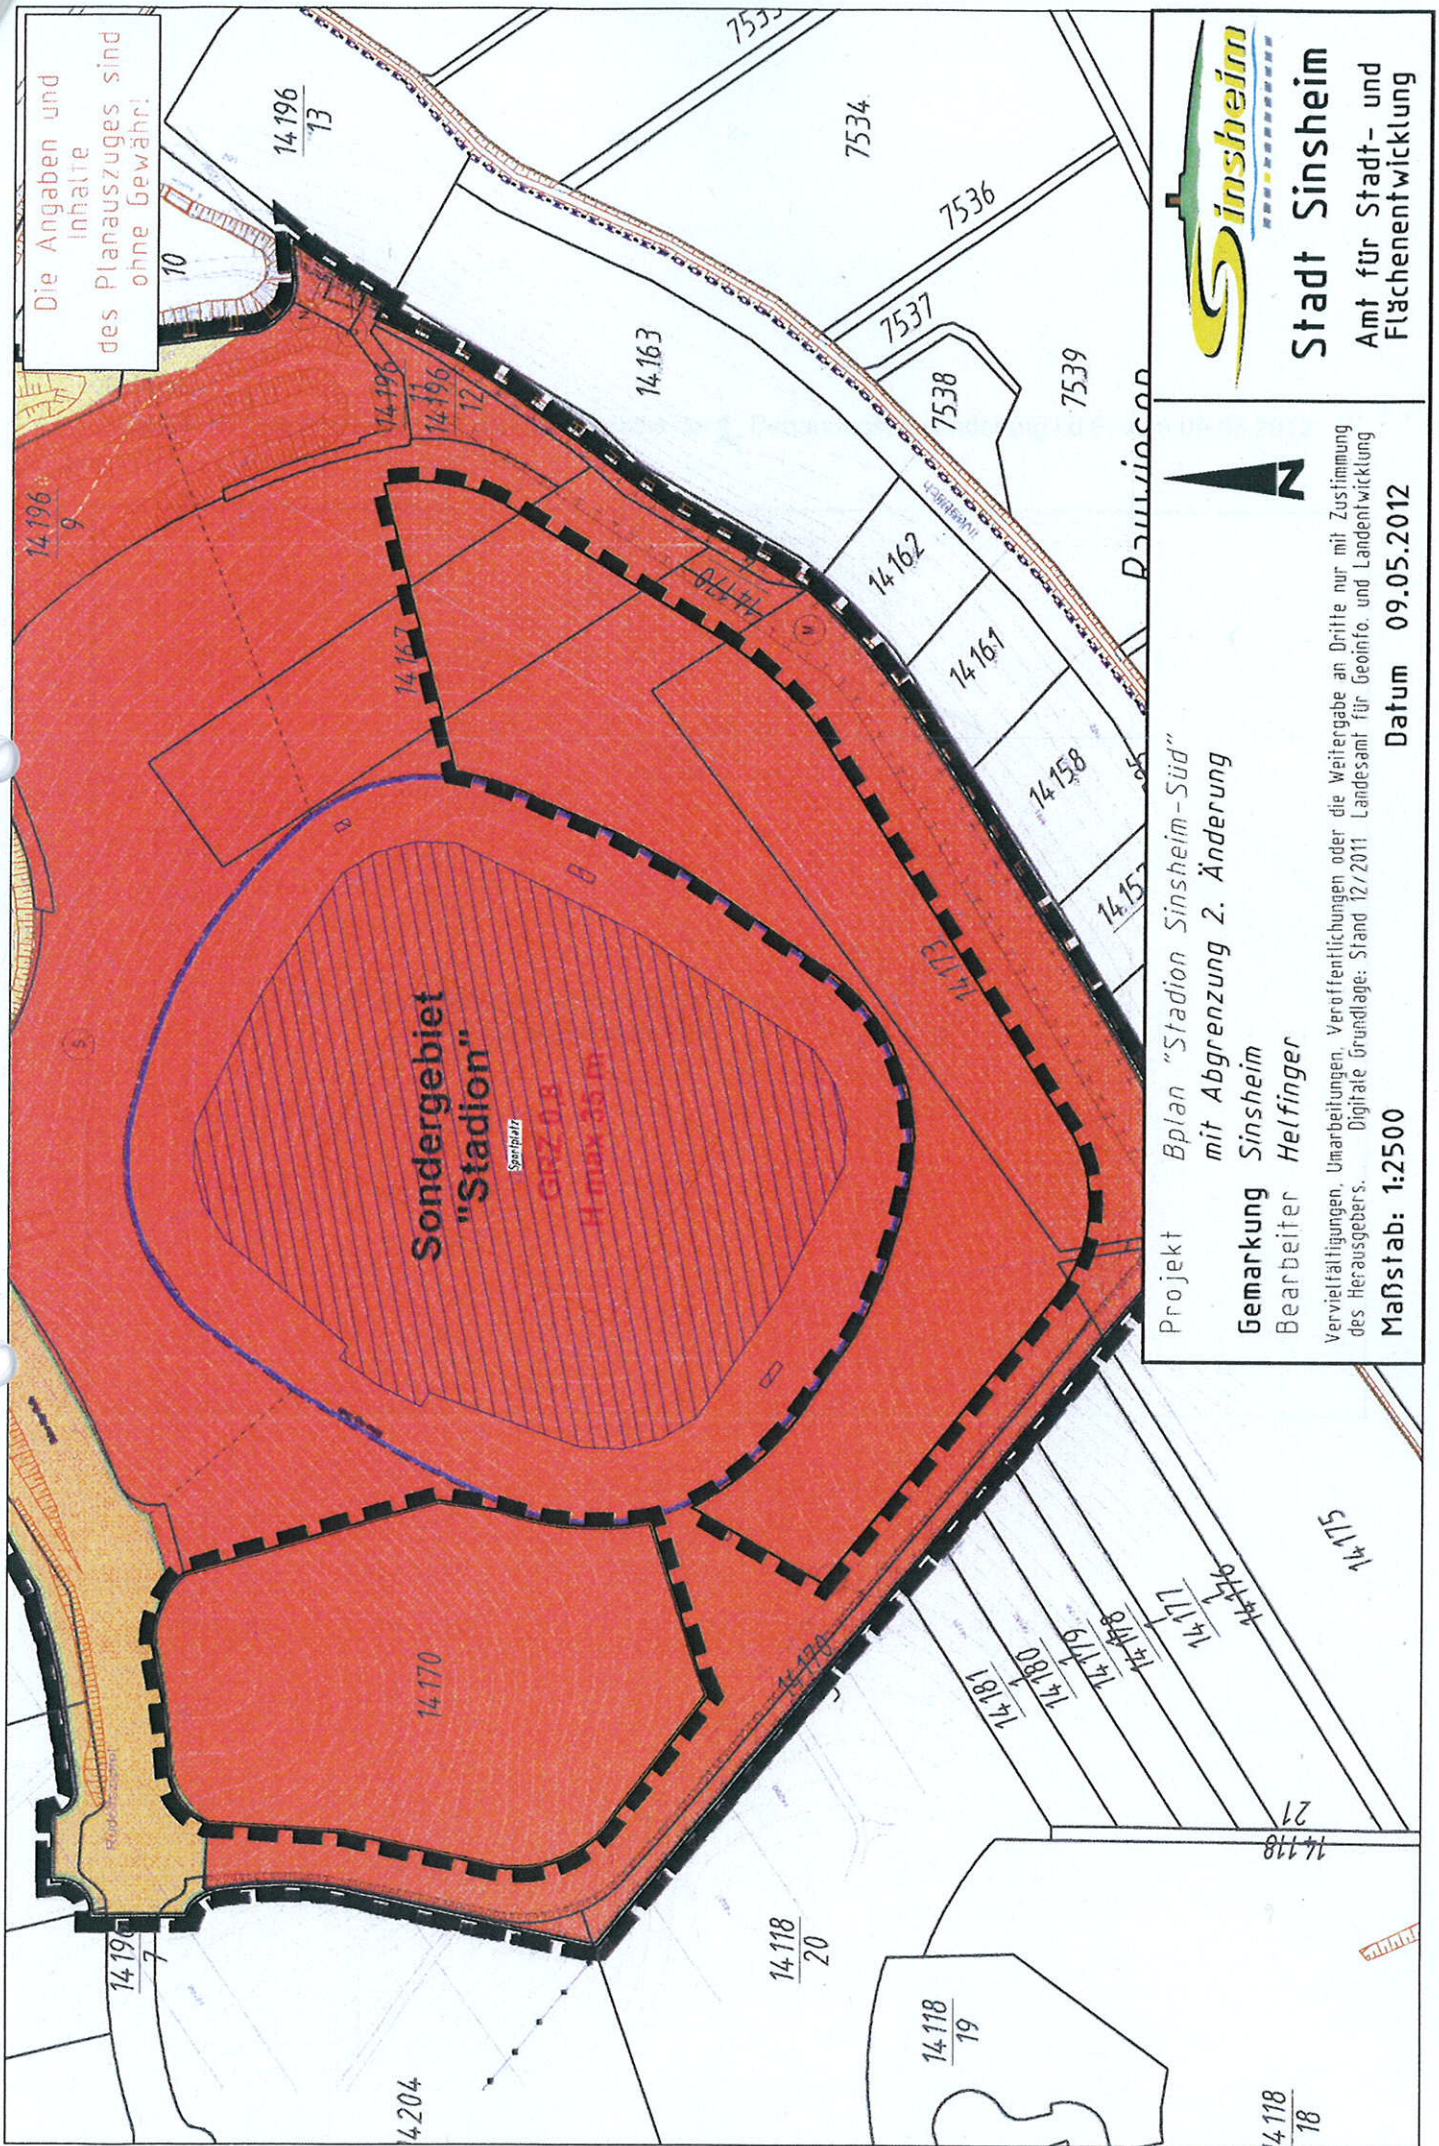

Projekt Bplan "Stadion Sinsheim-Süd"
Gemarkung Sinsheim
Bearbeiter Helfinger
Maßstab: 1:2500
Datum 09.05.2012

Vervielfältigungen, Umarbeitungen, Veröffentlichungen oder die Weitergabe an Dritte nur mit Zustimmung des Herausgebers. Digitale Grundlage: Stand 12/2011 Landesamt für Geoinfo. und Landentwicklung