

	neu geplante elemente
	neu geplante elemente: stahlbeton
	neu geplante elemente: mauerwerk
	bestand
	decke/ boden schließen / ergänzen

- | | |
|---|--------------------|
|  | wand trockenbau |
|  | wärmedämmung weich |
|  | wärmedämmung hart |

- | | |
|-----|-------------------|
| rfb | rohfußboden |
| ffb | fertigfußboden |
| brh | brüstungshöhe vor |
| ok | oberkante |
| uk | unterkante |

sämtliche masze sind vor der ausführung vom ausführenden unternehmen verantwortlich zu prüfen. unstimmigkeiten sind umgehend mit der bauleitung zu klären.

alle öffnungsmaße sind rohbaum Maße, alle höhen -
sofern nicht anders vermerkt - ab okrfb. nicht einge-
tragende Maße sind den statik-plänen zu entnehmen
oder nach angebe der bauleitung auszuführen.

änderungen sind nur nach absprache mit der bauleitung zulässig.

+0.00 = okrfb = 156,23 m ü.nn

tag					
monat					
jahr					
index					
bauherr					
baurechtsbehörde					
statik					
rohbau					
sanitär					
lüftung					
heizung					
elektro					
trockenbau					
wdvs					
putz					
estrich					

index:	datum:	gez.:	änderungen/ergänzungen:

ausführungsplan

ER - A ENERGIE RAUM ARCHITEKTUR GMBH mulhensstraße 22 74889 sinsthlm - würt. info@energie-raum.de www.energie-raum.de	projekt-nr. 150103
	plan-nr. 03.02_a
	index
	datum 02.09.2015
bauvorhaben: umbau und modernisierung der stadthalle friedrichstraße 17 74889 sinsthlm bauherr: stadt sinsthlm wilhelmstr. 6, 14-15 74889 sinsthlm	gezeichnet: mjh
	maßstab 1:100



- neu geplante elemente
- neu geplante elemente: stahlbeton
- neu geplante elemente: mauerwerk
- bestand
- decke/ boden schließen / ergänzen

- wand trockenbau
- wärmedämmung weich
- wärmedämmung hart

- r/b rohflusssboden
- f/b fertiglusssboden
- br/h brüstungshöhe von r/b
- ok oberkante
- uk unterkante

sämtliche masze sind vor der ausführung vom ausführenden unternehmen verantwortlich zu prüfen. unsimmigkeiten sind umgehend mit der bauleitung zu klären.

alle öffnungsmaße sind rohbaumaße, alle höhen - sofern nicht anders vermerkt - ab okrb. nicht eingetragene masze sind den statik-plänen zu entnehmen oder nach ange der bauleitung auszuführen.




änderungen sind nur nach absprache mit der bauleitung zulässig.

+0.00 = okrb = 156,23 m ü.nn

tag	
monat	
jahr	
index	
bauehr	
baurechtsbehörde	
statik	
rohbau	
sanitär	
lüftung	
heizung	
elektro	
trockenbau	
wdvs	
putz	
estrich	

index	datum	gez	änderungen/ergänzungen

ausführungsplan	
ER_A	
ENERGIE RAUM ARCHITEKTUR GMBH	
mühlstraße 22	
74000 sinsheim	
pho@energie-raum.de	
www.energie-raum.de	
bauehr:	
umbau und modernisierung der stadthalle	
friedrichstraße 17	
74889 sinsheim	
bauehr:	
stadt sinsheim	
wilhelmstraße 14-15	
74889 sinsheim	
projekt-nr.	150103
plan-nr.	05.0.3_a
index	
datum	02.09.2015
gezeichnet	mth
maßstab	1:100

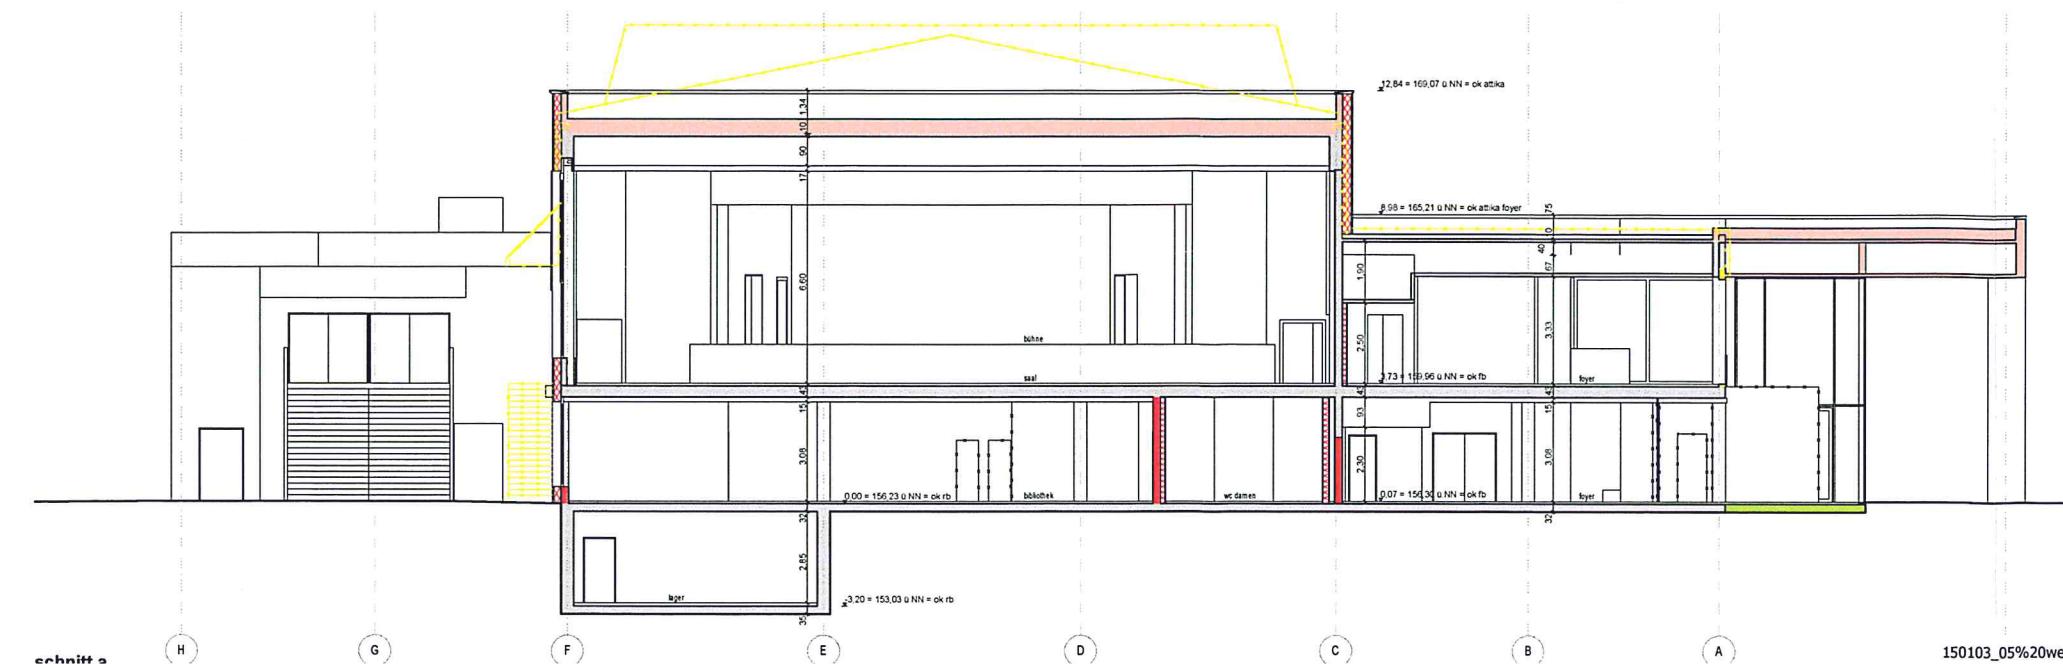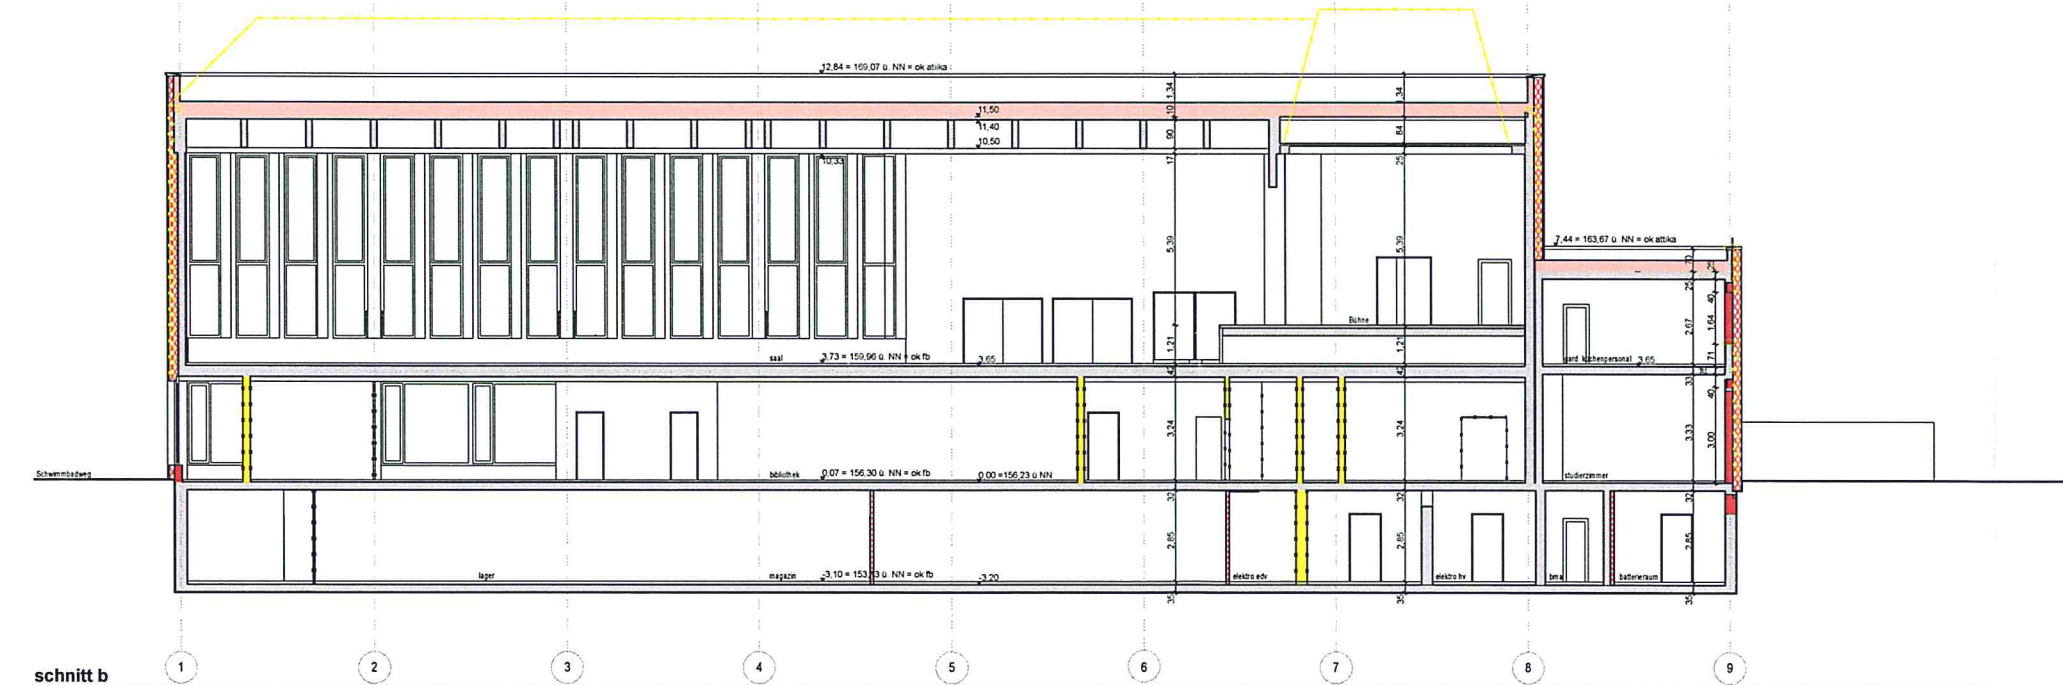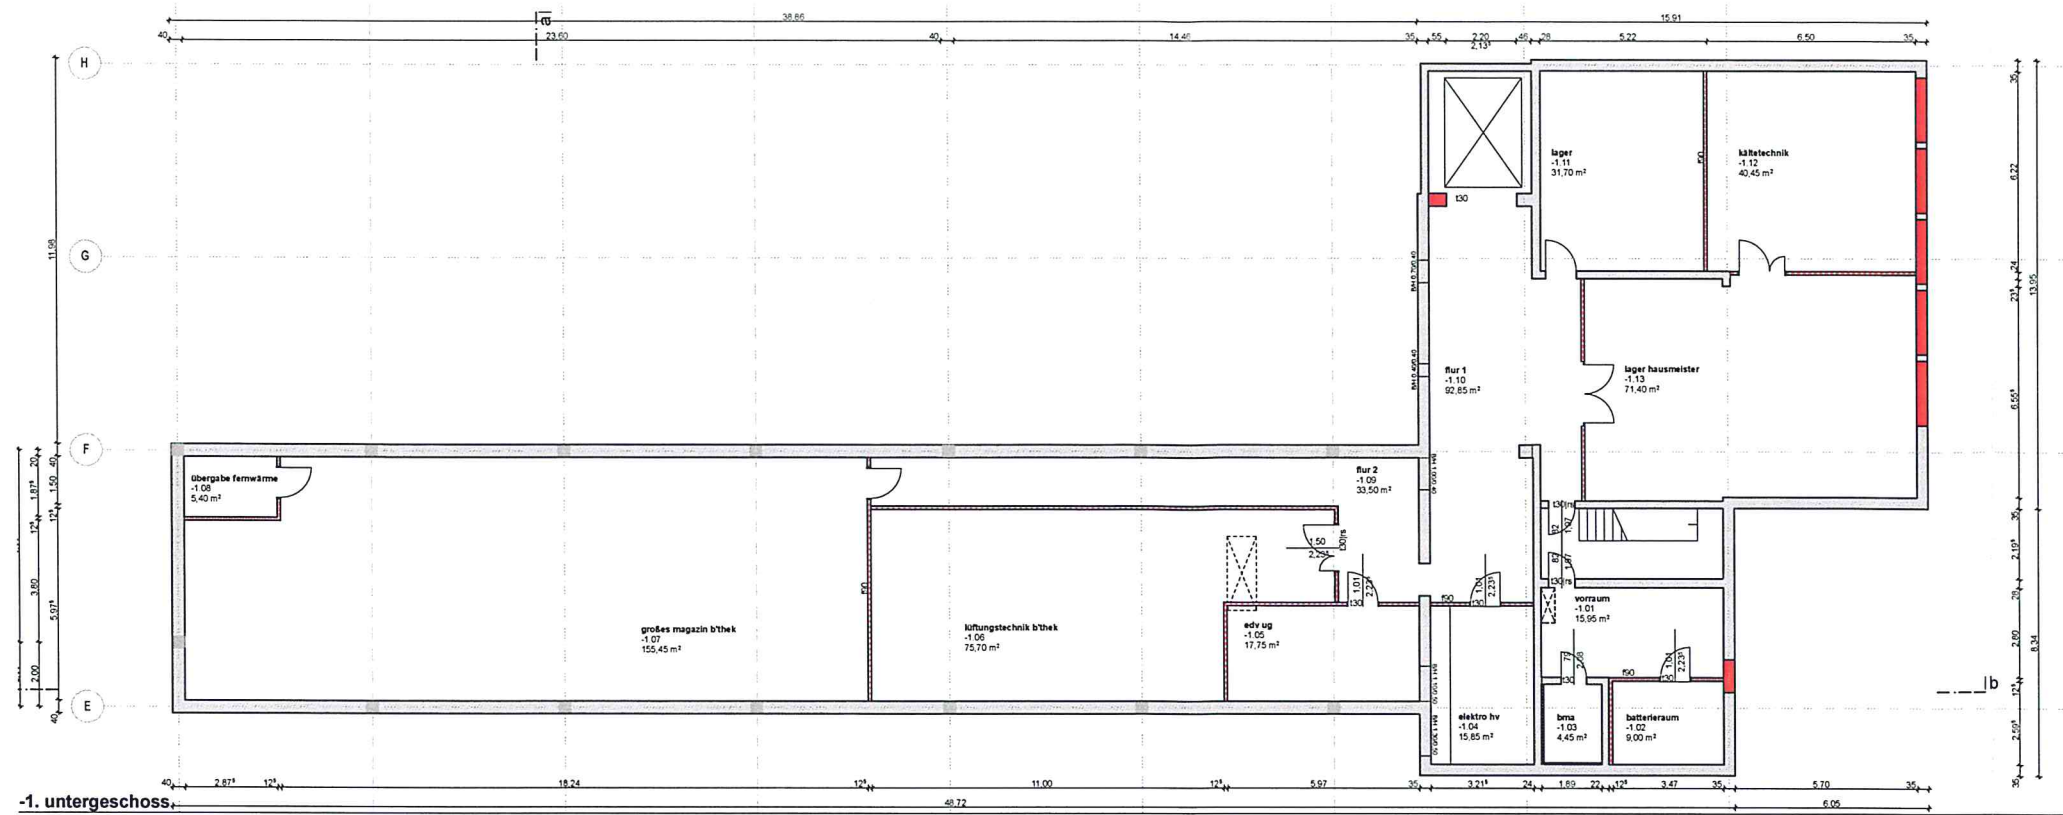

sämtliche masse sind vor der ausführung vom ausführenden unternehmen verantwortlich zu prüfen. unstimigkeiten sind umgehend mit der bauleitung zu klären.

alle öffnungsmaße sind rohbaumaße, alle höhen - sofern nicht anders vermerkt - ab okrfb. nicht eingetragene masse sind den statik-plänen zu entnehmen oder nach angebe der bauleitung auszuführen.

änderungen sind nur nach absprache mit der bauleitung zulässig.

+0.00 = okrfb = 156,23 m ü.nn

tag	
monat	
jahr	
index	
bauleitung	
baurechtsbehörde	
statik	
rohbau	
sanitär	
lüftung	
heizung	
elektro	
trockenbau	
wdvs	
putz	
estrich	

index	datum	gezeichnet	änderungen/ergänzungen

ausführungsplan	
ER_A	projekt-nr. 150103
ENERGIE RAUM ARCHITEKTUR GMBH	plan-nr. 05.0.1_a
multhauptstraße 22	107281 8450/14
74399 sinstheim	107281 8450/14
info@energie-raum.de	www.energie-raum.de
bauführer:	index
umbau und modernisierung der stadthalle	datum: 02.09.2015
riedrichstraße 17	gezeichnet: mih
74889 sinstheim	maßstab: 1:100
bauleitung:	
stadt sinstheim	
wilhelmstraße 14-15	
74889 sinstheim	