


Ausschlussgebiete für die Errichtung von Windenergieanlagen alle Ausschlussflächen

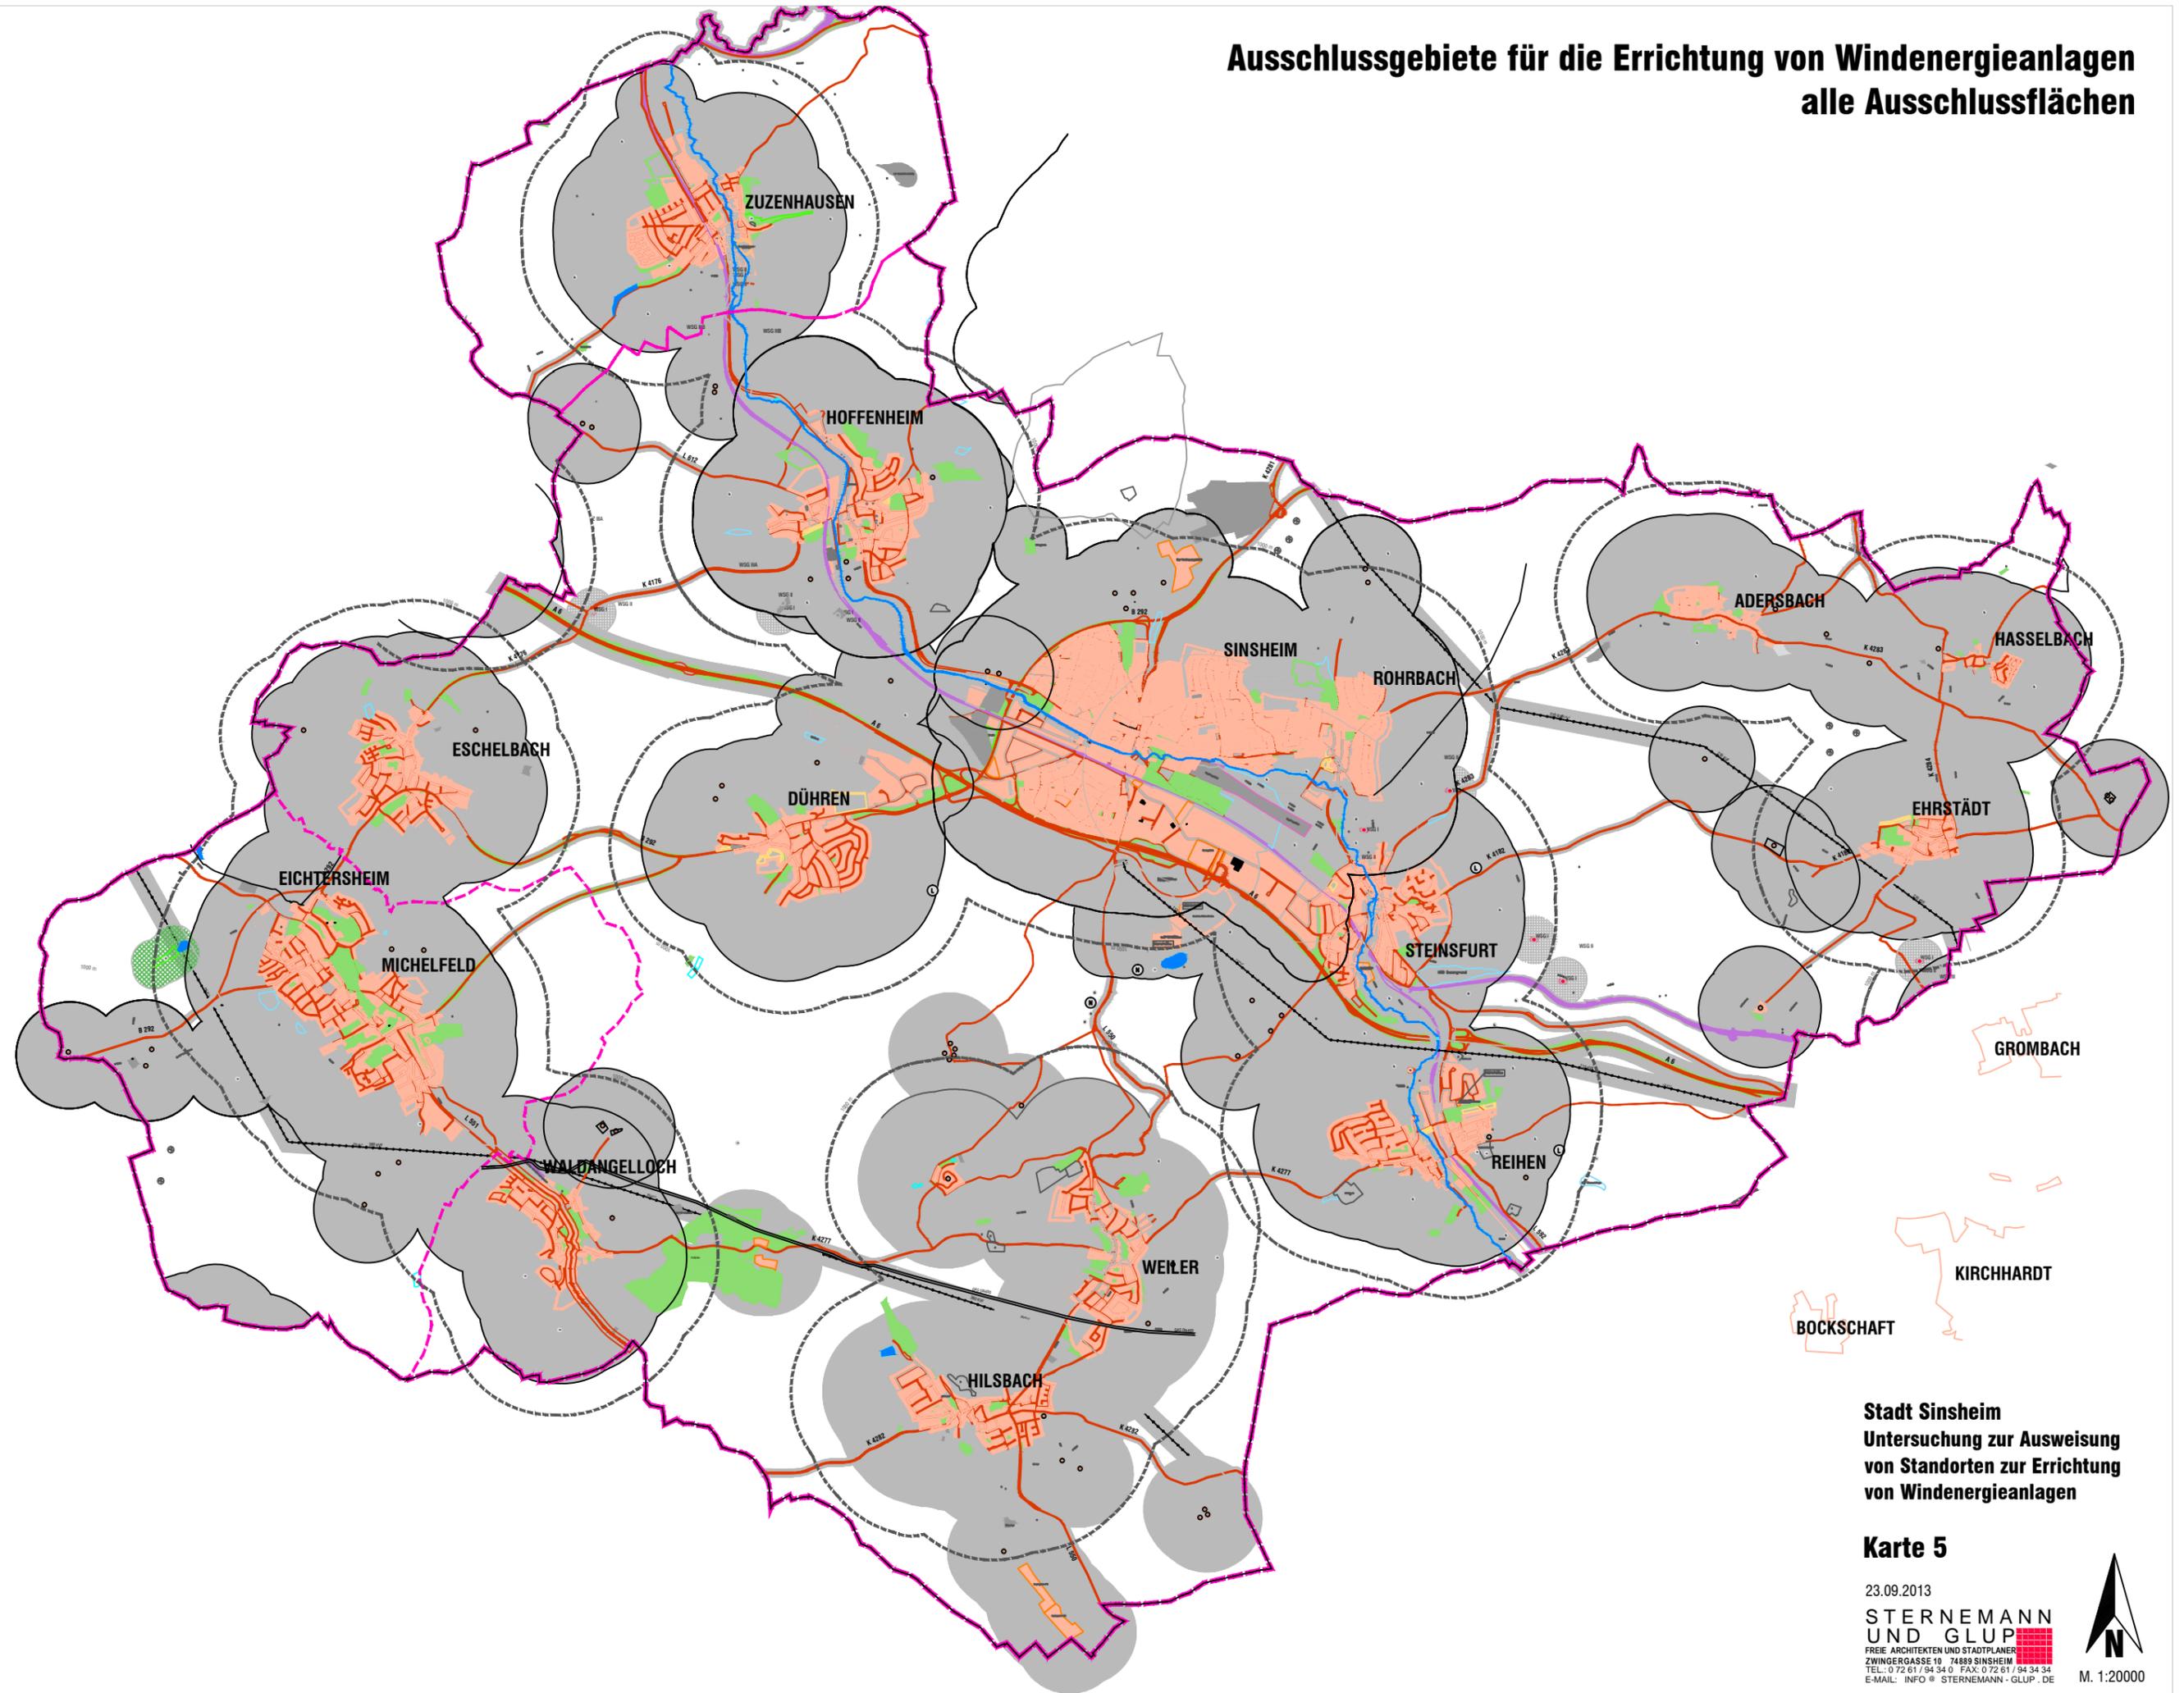

Stadt Sinsheim
Untersuchung zur Ausweisung
von Standorten zur Errichtung
von Windenergieanlagen

Karte 5

23.09.2013

**STERNEMANN
UND GLUP**
FREIE ARCHITEKTEN UND STADTPLANER
ZWINGERGASSE 10 74889 SINNSHEIM
TEL.: 0 72 61 / 94 34 0 FAX: 0 72 61 / 94 34 34
E-MAIL: INFO@STERNEMANN-GLUP.DE



M. 1:20000