


Die Angaben und Inhalte
des Planauszuges sind
ohne Gewähr!

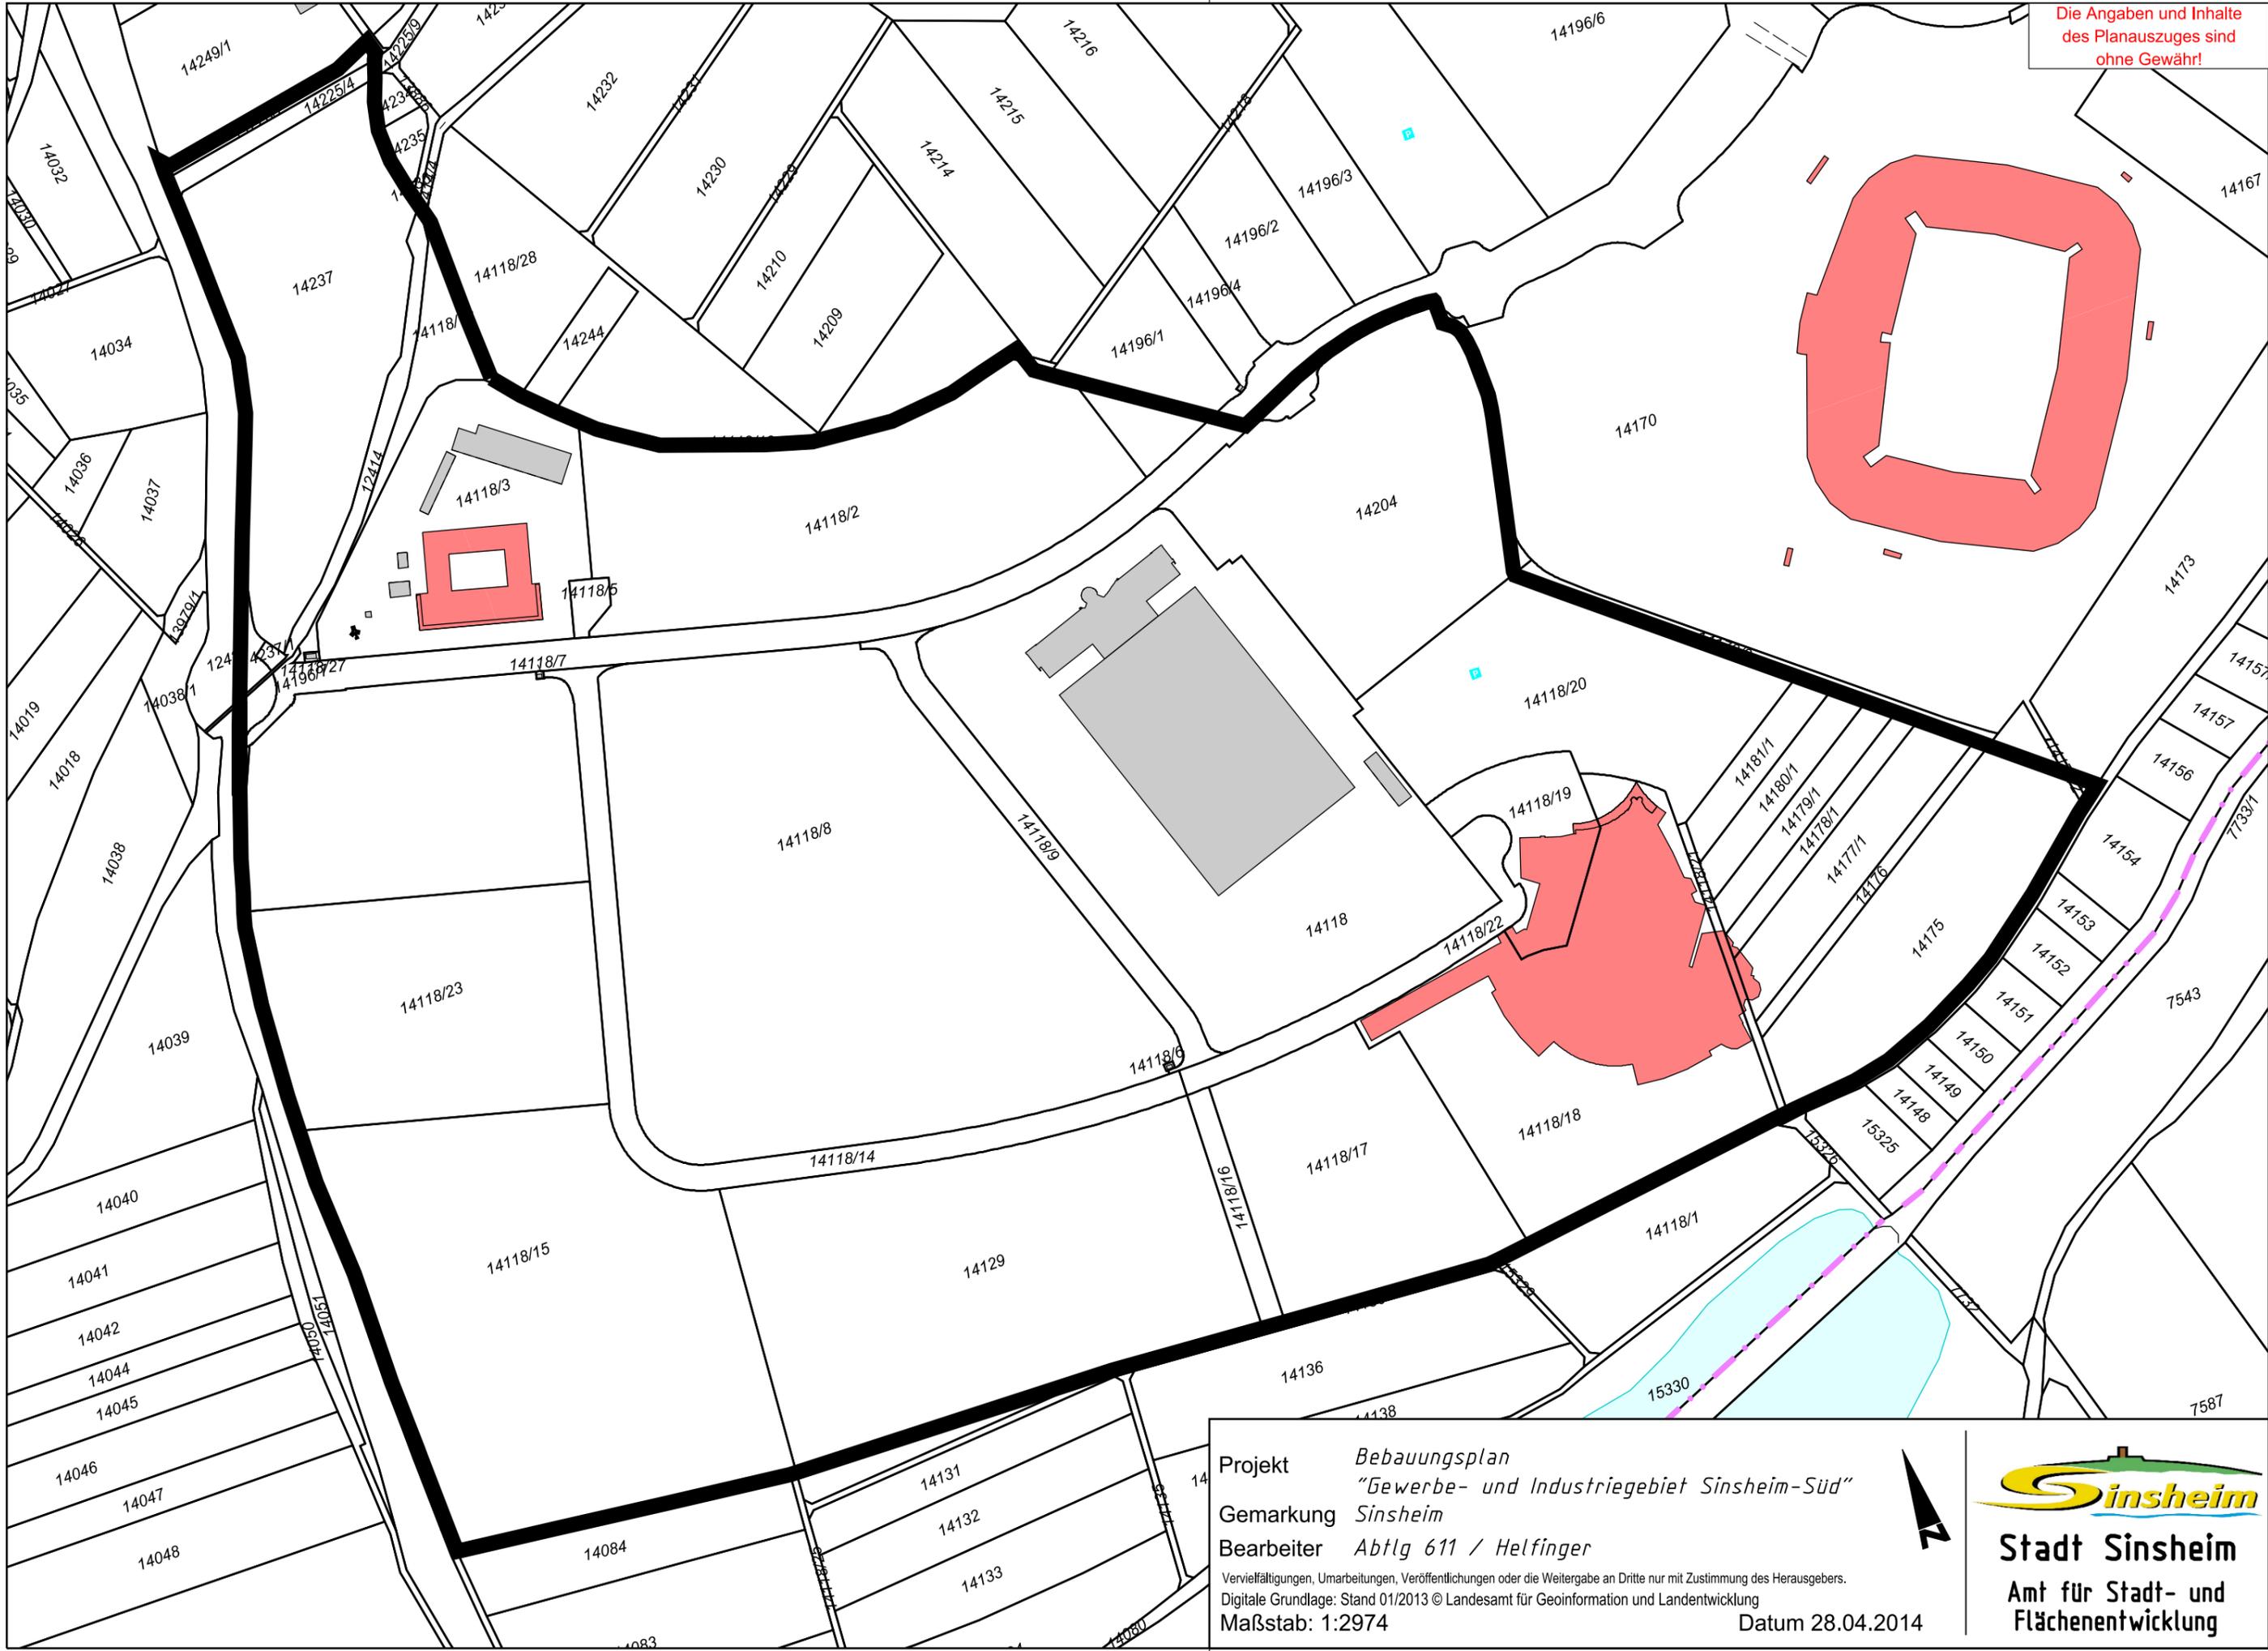

Projekt *Bebauungsplan
"Gewerbe- und Industriegebiet Sinsheim-Süd"*
Gemarkung *Sinsheim*
Bearbeiter *Abtlg 611 / Helfinger*
Vervielfältigungen, Umarbeitungen, Veröffentlichungen oder die Weitergabe an Dritte nur mit Zustimmung des Herausgebers.
Digitale Grundlage: Stand 01/2013 © Landesamt für Geoinformation und Landentwicklung
Maßstab: 1:2974 Datum 28.04.2014

