


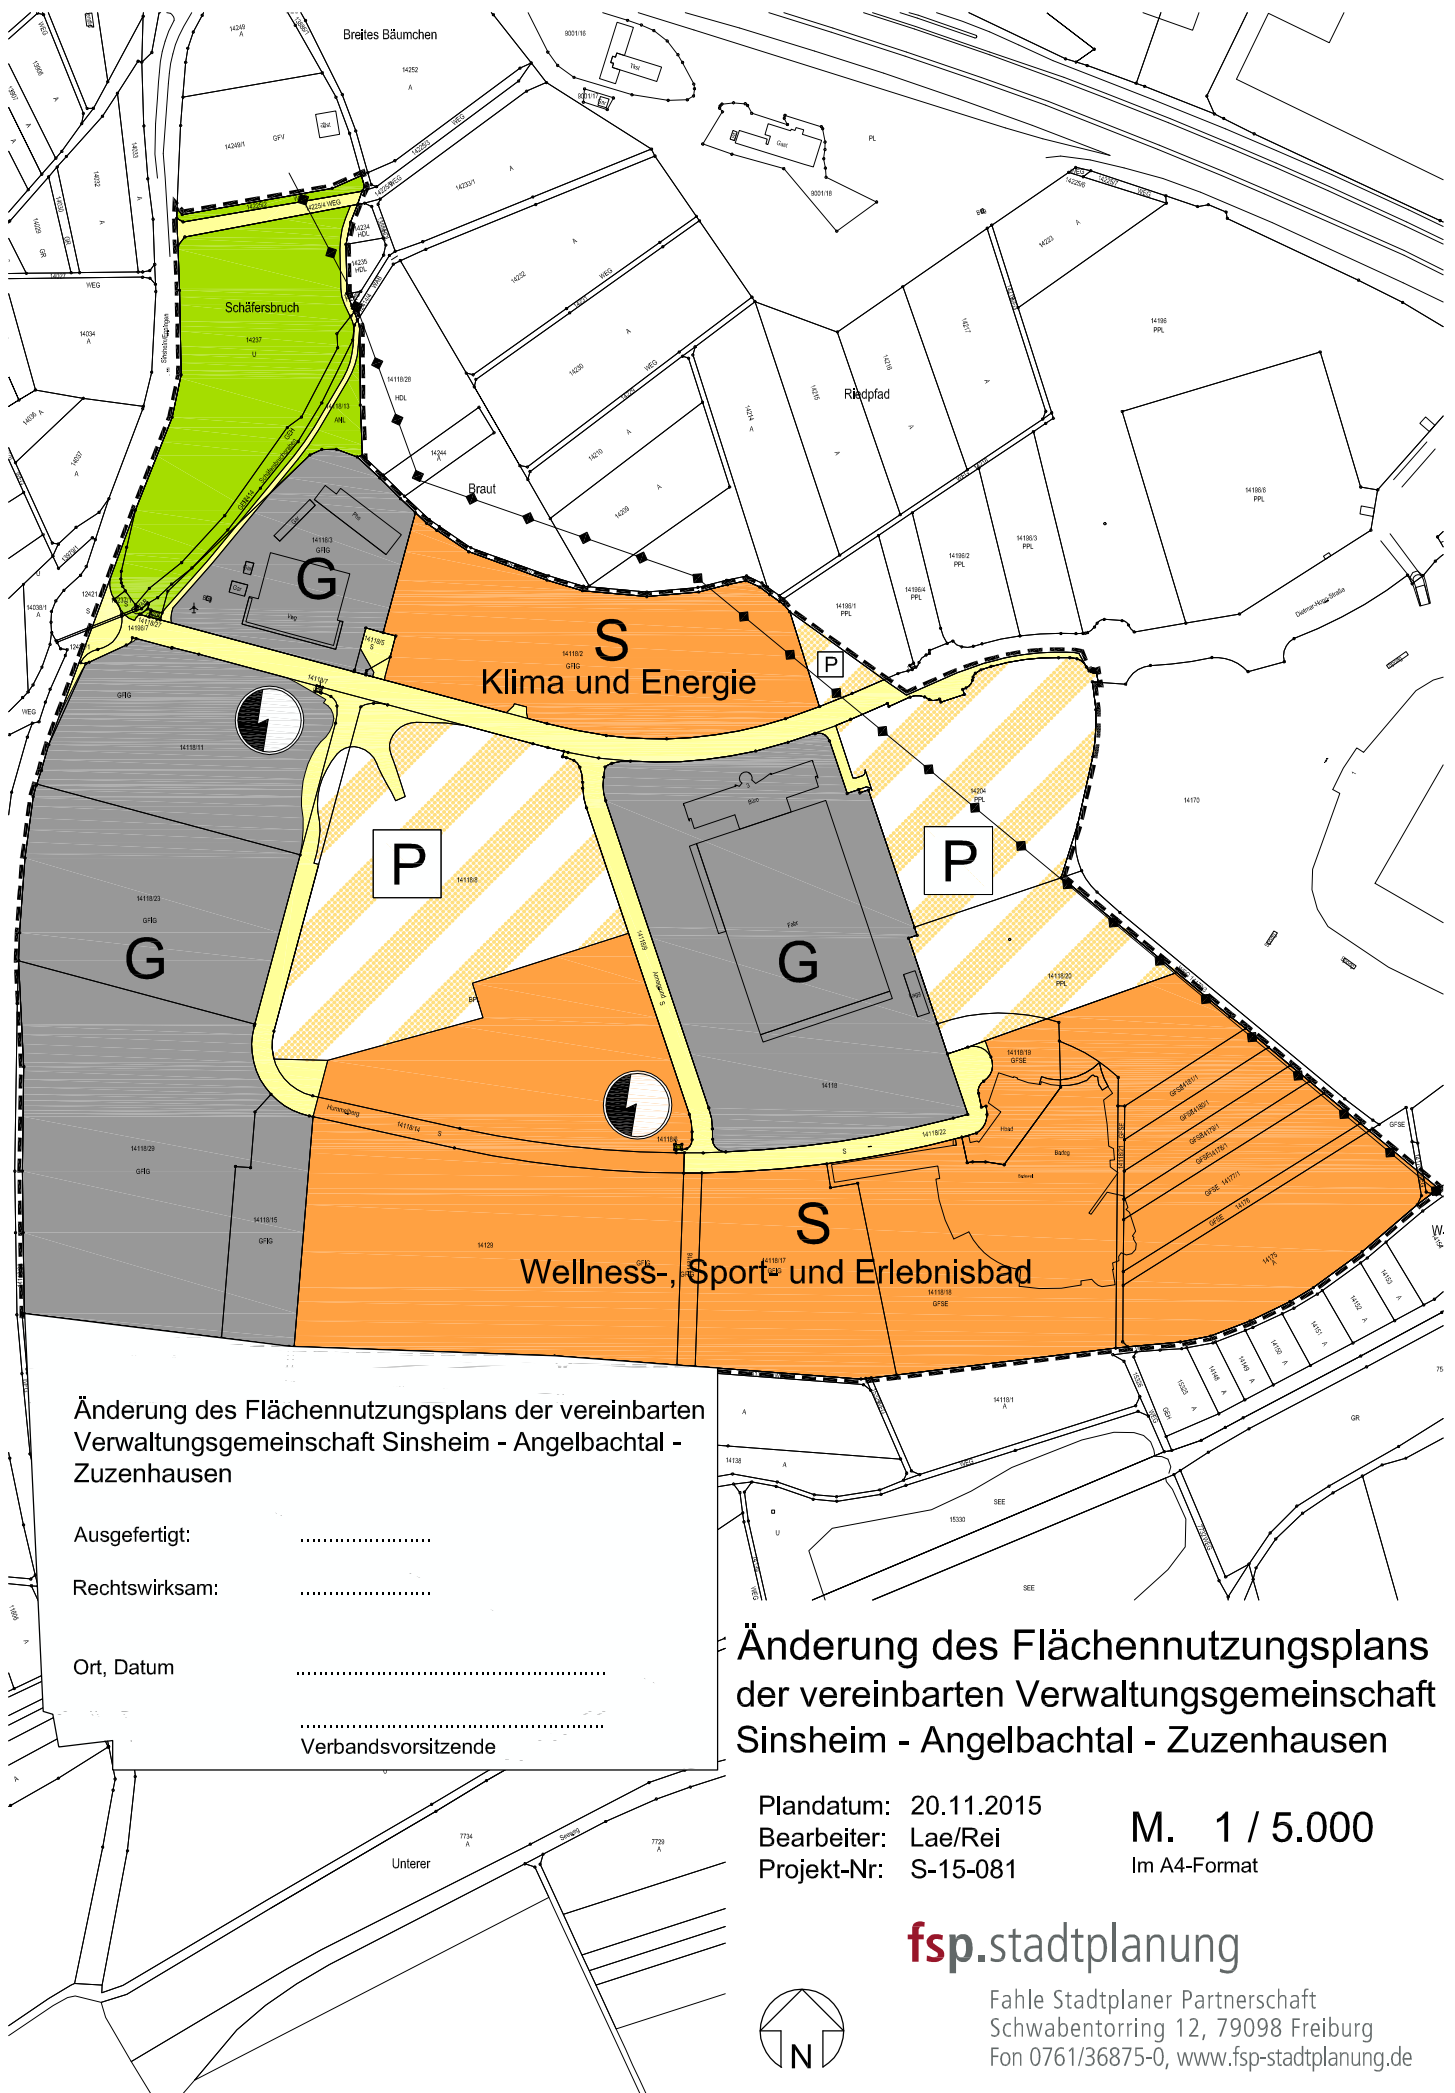

Änderung des Flächennutzungsplans der vereinbarten Verwaltungsgemeinschaft Sinsheim - Angelbachtal - Zuzenhausen

Ausgefertigt:

Rechtswirksam:

Ort, Datum

Verbandsvorsitzende

Änderung des Flächennutzungsplans der vereinbarten Verwaltungsgemeinschaft Sinsheim - Angelbachtal - Zuzenhausen

Plandatum: 20.11.2015

Bearbeiter: Lae/Rei

Projekt-Nr: S-15-081

M. 1 / 5.000

Im A4-Format

fsp.stadtplanung

Fahle Stadtplaner Partnerschaft
Schwabentorring 12, 79098 Freiburg
Fon 0761/36875-0, www.fsp-stadtplanung.de

