


Hausnrplan „Hummelberg“, Waldangelloch mit Flurstücksgröße und Preis

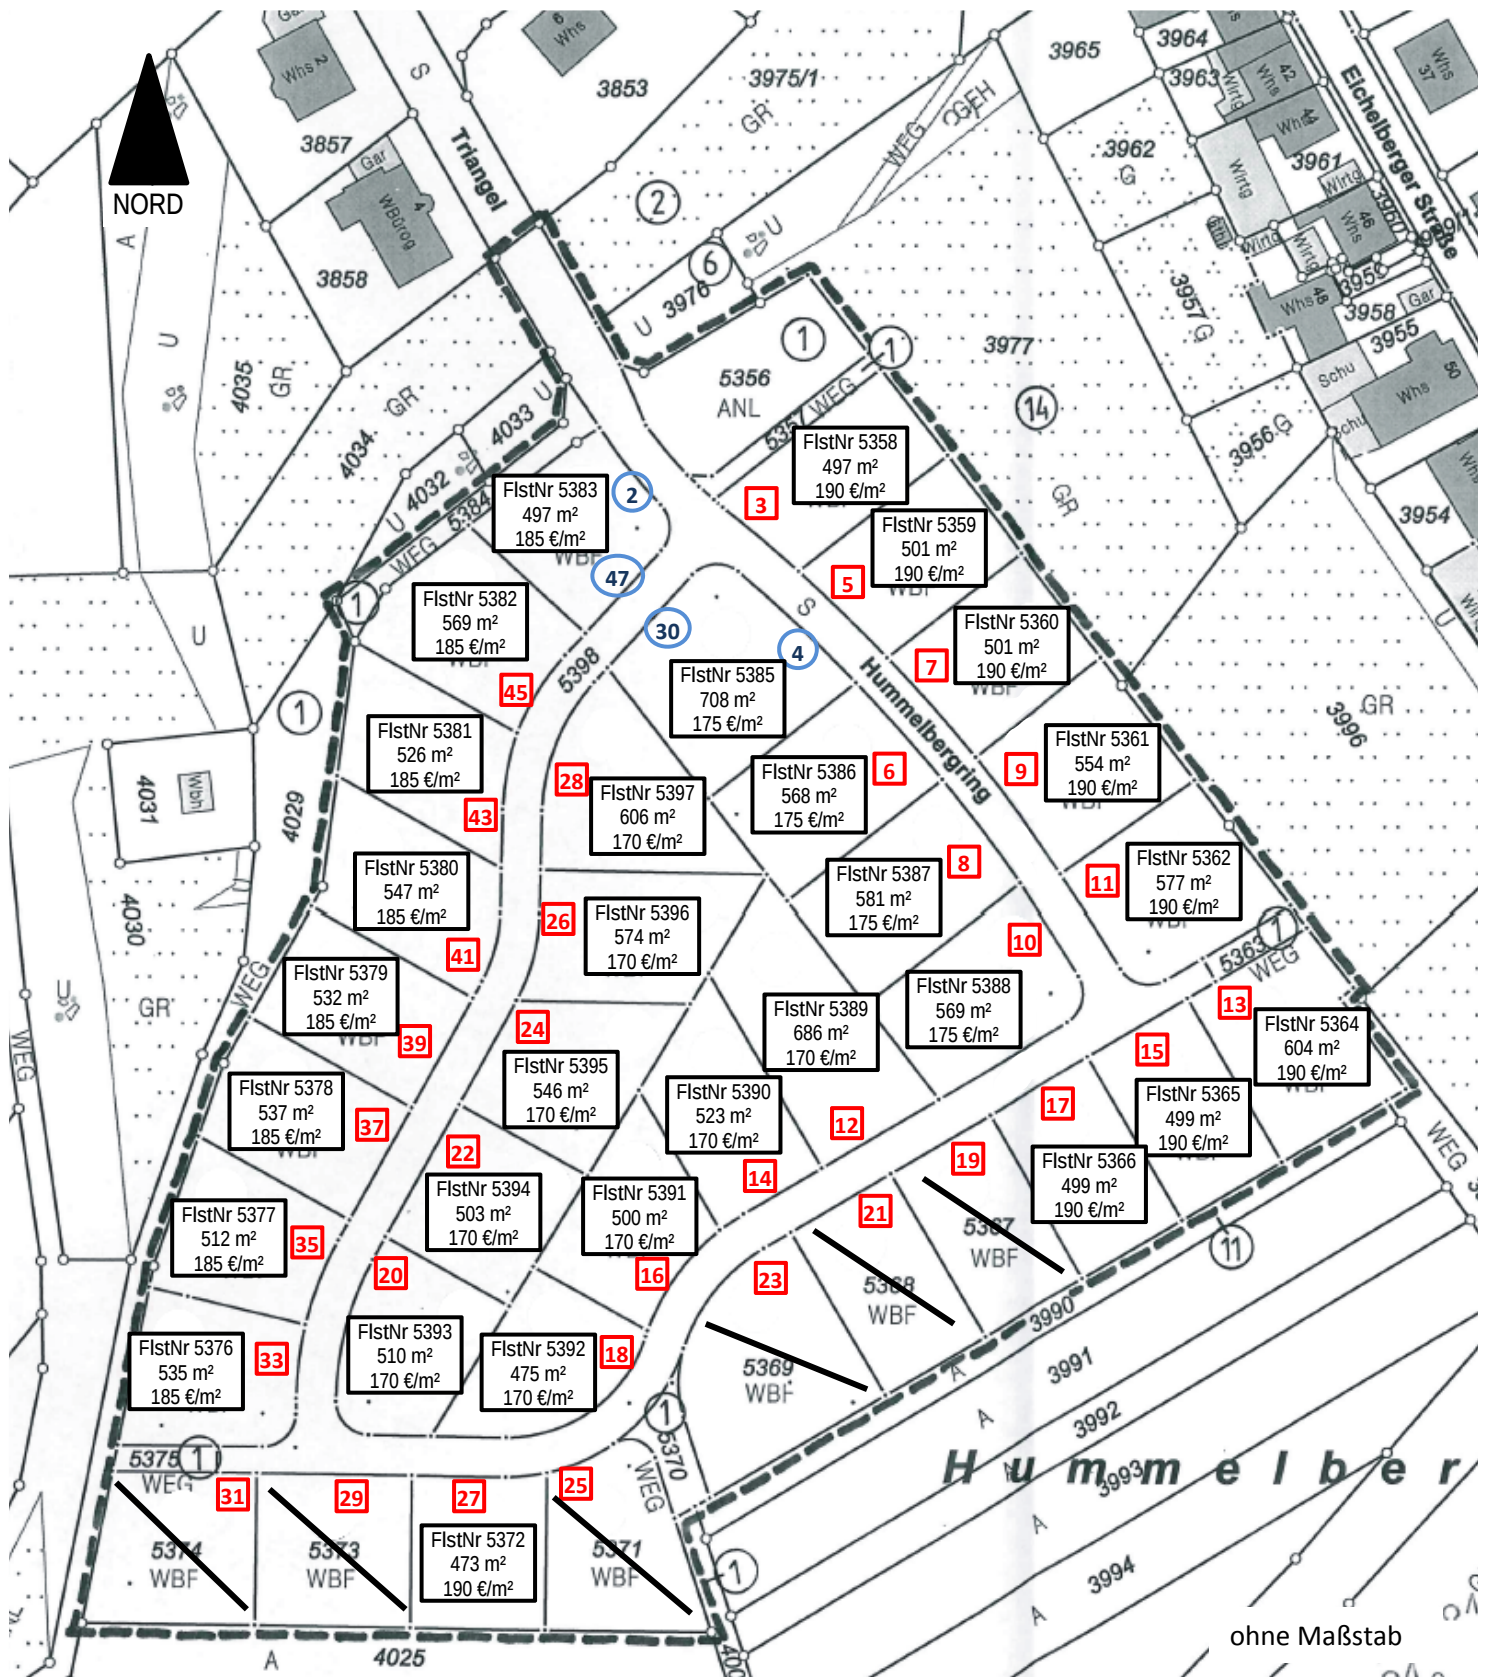

ohne Maßstab