


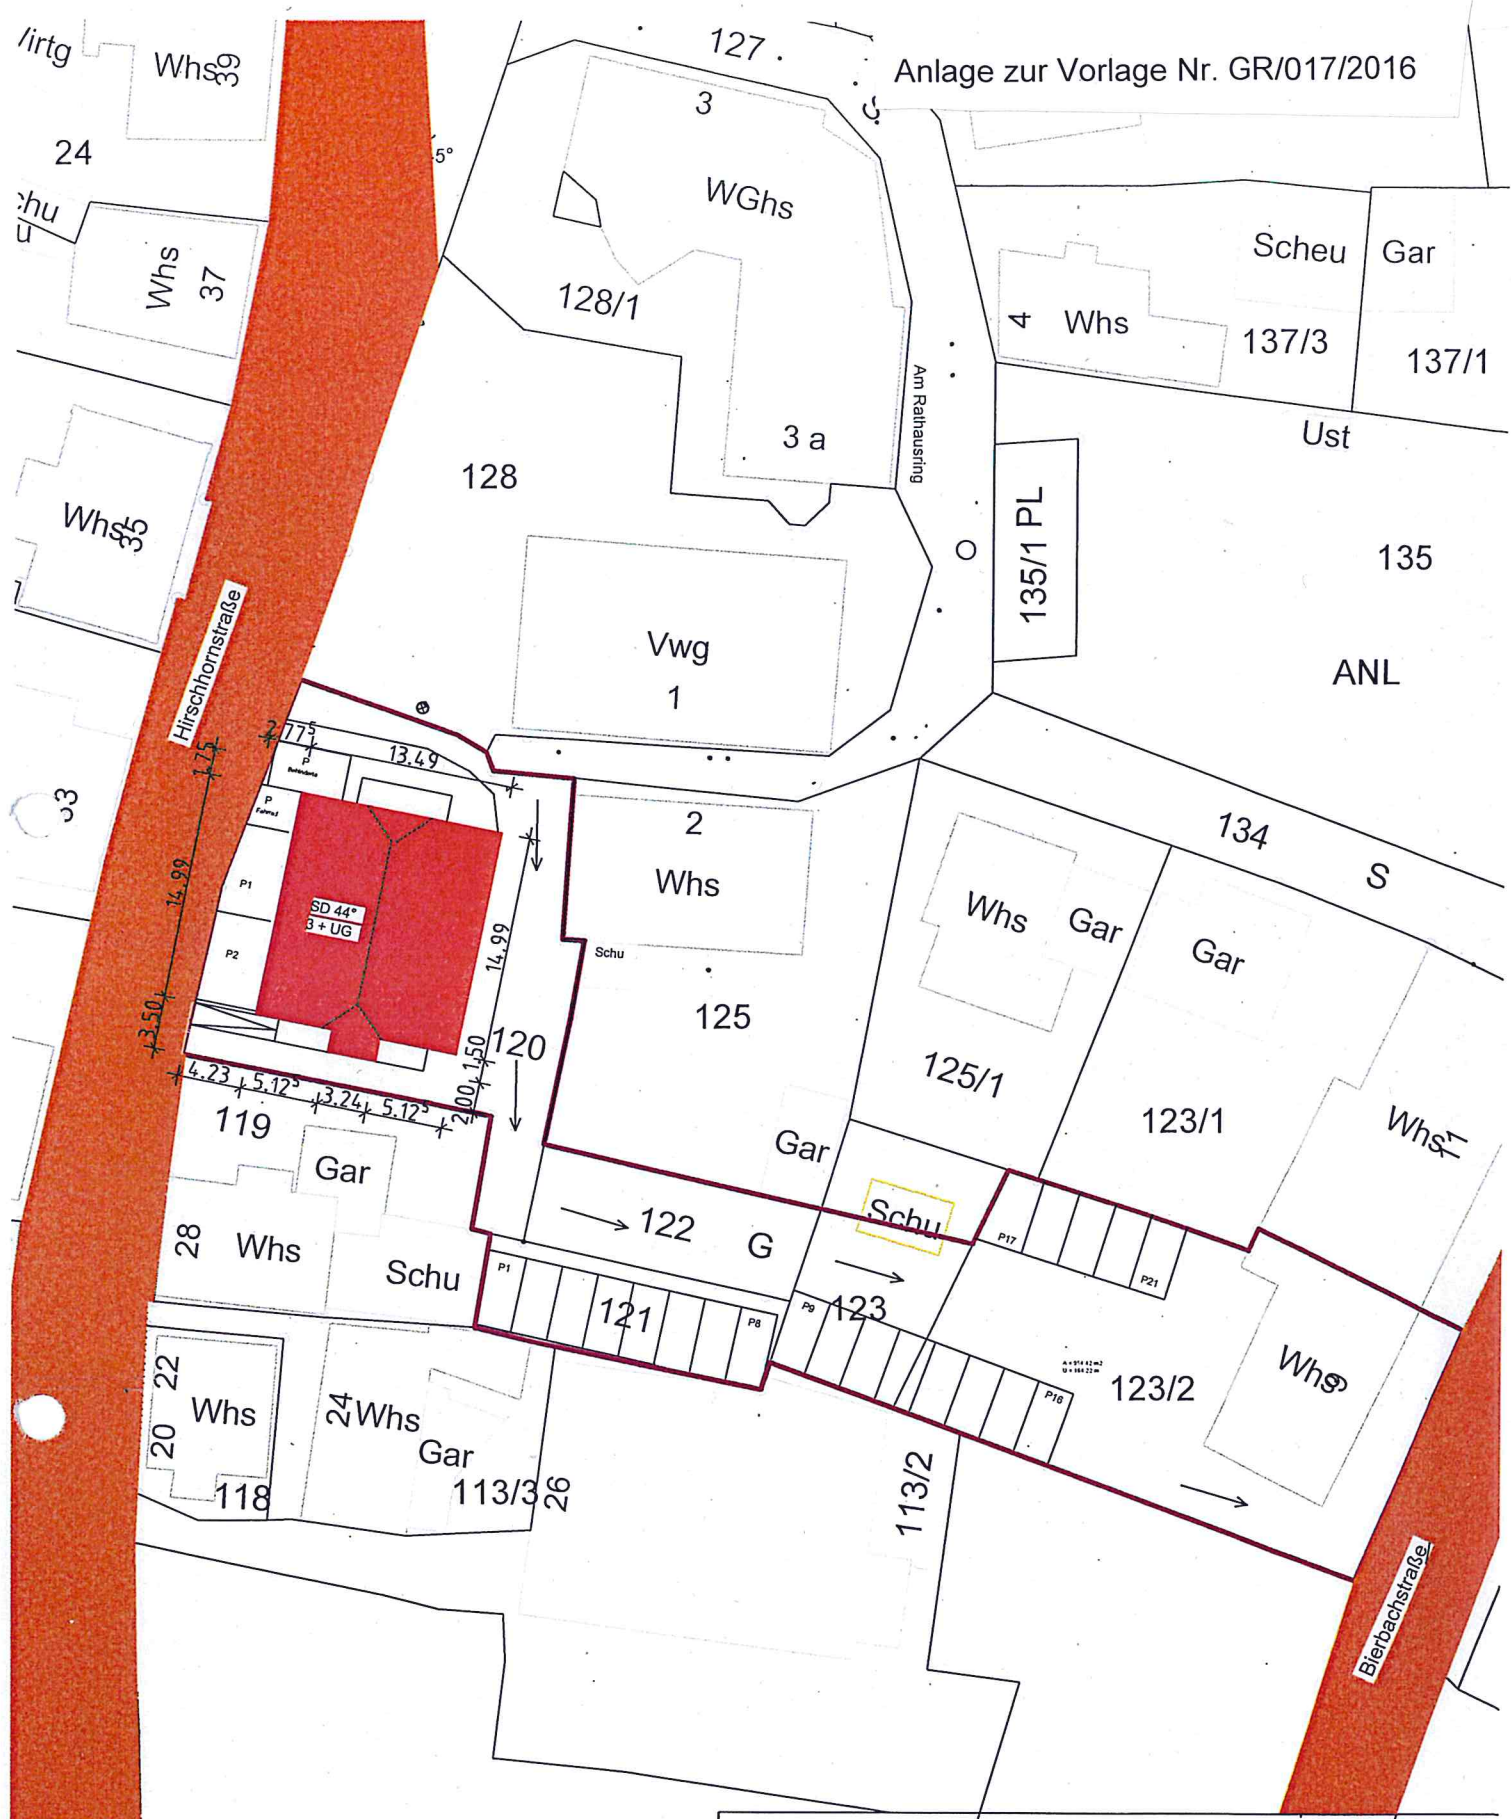

Anlage zur Vorlage Nr. GR/017/2016

BAUGESUCH

DER BAUHERR:	 STADT SINSHIEM AMT FÜR GEBÄUDEMANAGEMENT WILHELMSTRASSE 14-18 74889 SINSHIEM TEL. 07261-404370 Fax. 07261-404554 email. lym@sinsheim.de	PLAN NR.		1
		MST		1/500
DER ARCHITEXT:	BAUVORHABEN/ BAUORT Wohn- und Geschäftsgebäude Hirschhornstraße 30, Eschelbach 74889 Sinsheim	DATUM		29.01.2016
		PLOTATUM		29.01.2016
	PLANINHALT Lageplan	CAD		Schni
		BLATTGRÖSSE		DIN A4