

**Satzung der Stadt Sinsheim
über die förmliche Festlegung des Sanierungsgebietes
„Wiesental/Innenstadt-Ost“**

Aufgrund von § 142 Abs. 3 des Baugesetzbuches (/BauGB) und von § 4 Abs. 1 der Gemeindeordnung für Baden-Württemberg hat der Gemeinderat der Stadt Sinsheim am 22. März 2016 folgende Satzung über die förmliche Festlegung des Sanierungsgebietes „Wiesental/Innenstadt-Ost“ beschlossen:

§ 1

Festlegung des Sanierungsgebietes

- (1) Das im beigefügten Lageplan abgegrenzte Gebiet „Wiesental/Innenstadt-Ost“ wird zur Behebung städtebaulicher Missstände, zu deren Durchführung Sanierungsmaßnahmen erforderlich sind, als förmliches Sanierungsgebiet „Wiesental/Innenstadt-Ost“ festgelegt.
- (2) Das förmlich festgelegte Sanierungsgebiet umfasst alle Grundstücke und Grundstücksteile innerhalb der im beigefügten Lageplan Maßstab 1:1.500 abgegrenzten Flächen. Der Lageplan ist Bestandteil der Satzung.
- (3) Werden innerhalb des Sanierungsgebietes durch Grundstückszusammenlegungen Flurstücke aufgelöst und neue Flurstücke gebildet oder entstehen durch Grundstücksteilungen neue Flurstücke, sind auf diese insoweit die Bestimmungen dieser Satzung ebenfalls anzuwenden.

§ 2

Verfahren

Die Sanierungsmaßnahme wird im klassischen Verfahren durchgeführt. Die besonderen sanierungsrechtlichen Vorschriften der §§ 152 bis 156a BauGB finden Anwendung.

Die Frist innerhalb derer die Sanierungsmaßnahme abgewickelt werden soll, endet am 30.04.2025

§ 3

Genehmigungspflichten

Die Vorschriften des § 144 BauGB über genehmigungspflichtige Vorhaben, Teilungen und Rechtsvorgänge finden Anwendung.


§ 4

Inkrafttreten

Die Satzung tritt mit ihrer öffentlichen Bekanntmachung in Kraft.

Sinsheim, den

Albrecht
Oberbürgermeister

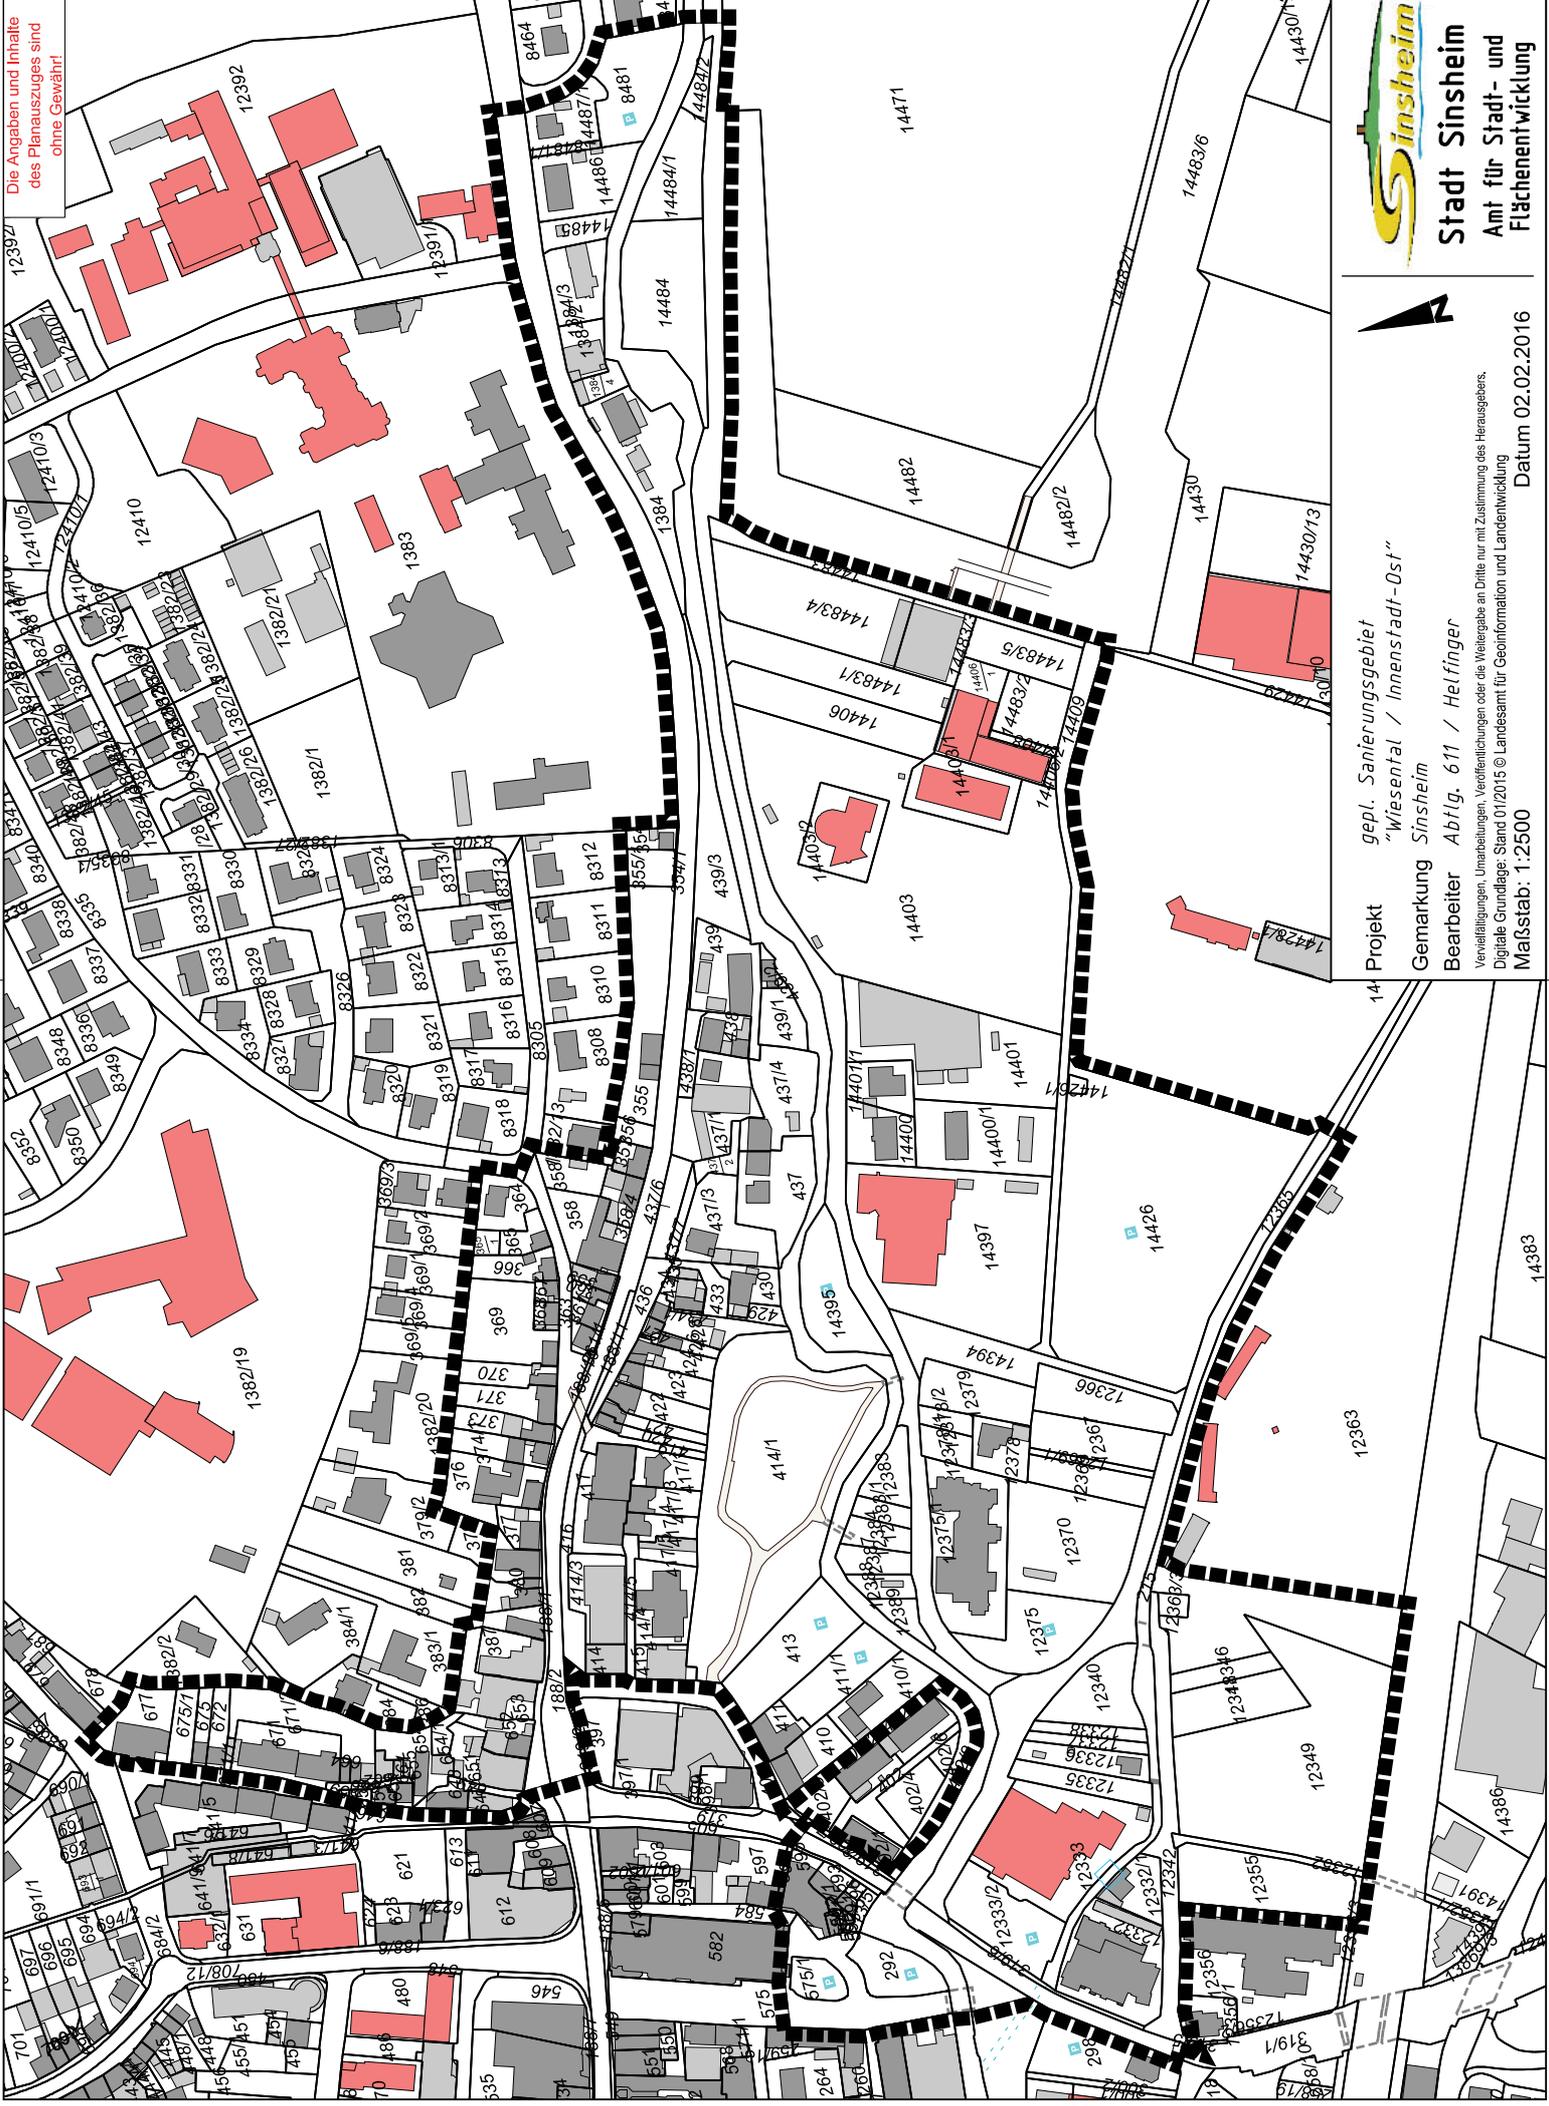

Die Angaben und Inhalte
des Plansatzes sind
ohne Gewähr!



Projekt *gepl. Sanierungsgebiet
"Wiesental / Innenstadt-Ost"*
Gemarkung *Sinsheim*
Bearbeiter *Abtlg. 611 / Helfinger*
Vervielfältigen, Umarbeiten, Veröffentlichungen oder die Weitergabe an Dritte nur mit Zustimmung des Herausgebers.
Digitale Grundlage: Stand 01/2015 © Landesamt für Geoinformation und Landentwicklung
Datum 02.02.2016
Maßstab: 1:2500