


Die Angaben und Inhalte des
Planauszuges sind ohne
Gewähr !



Rohrbach

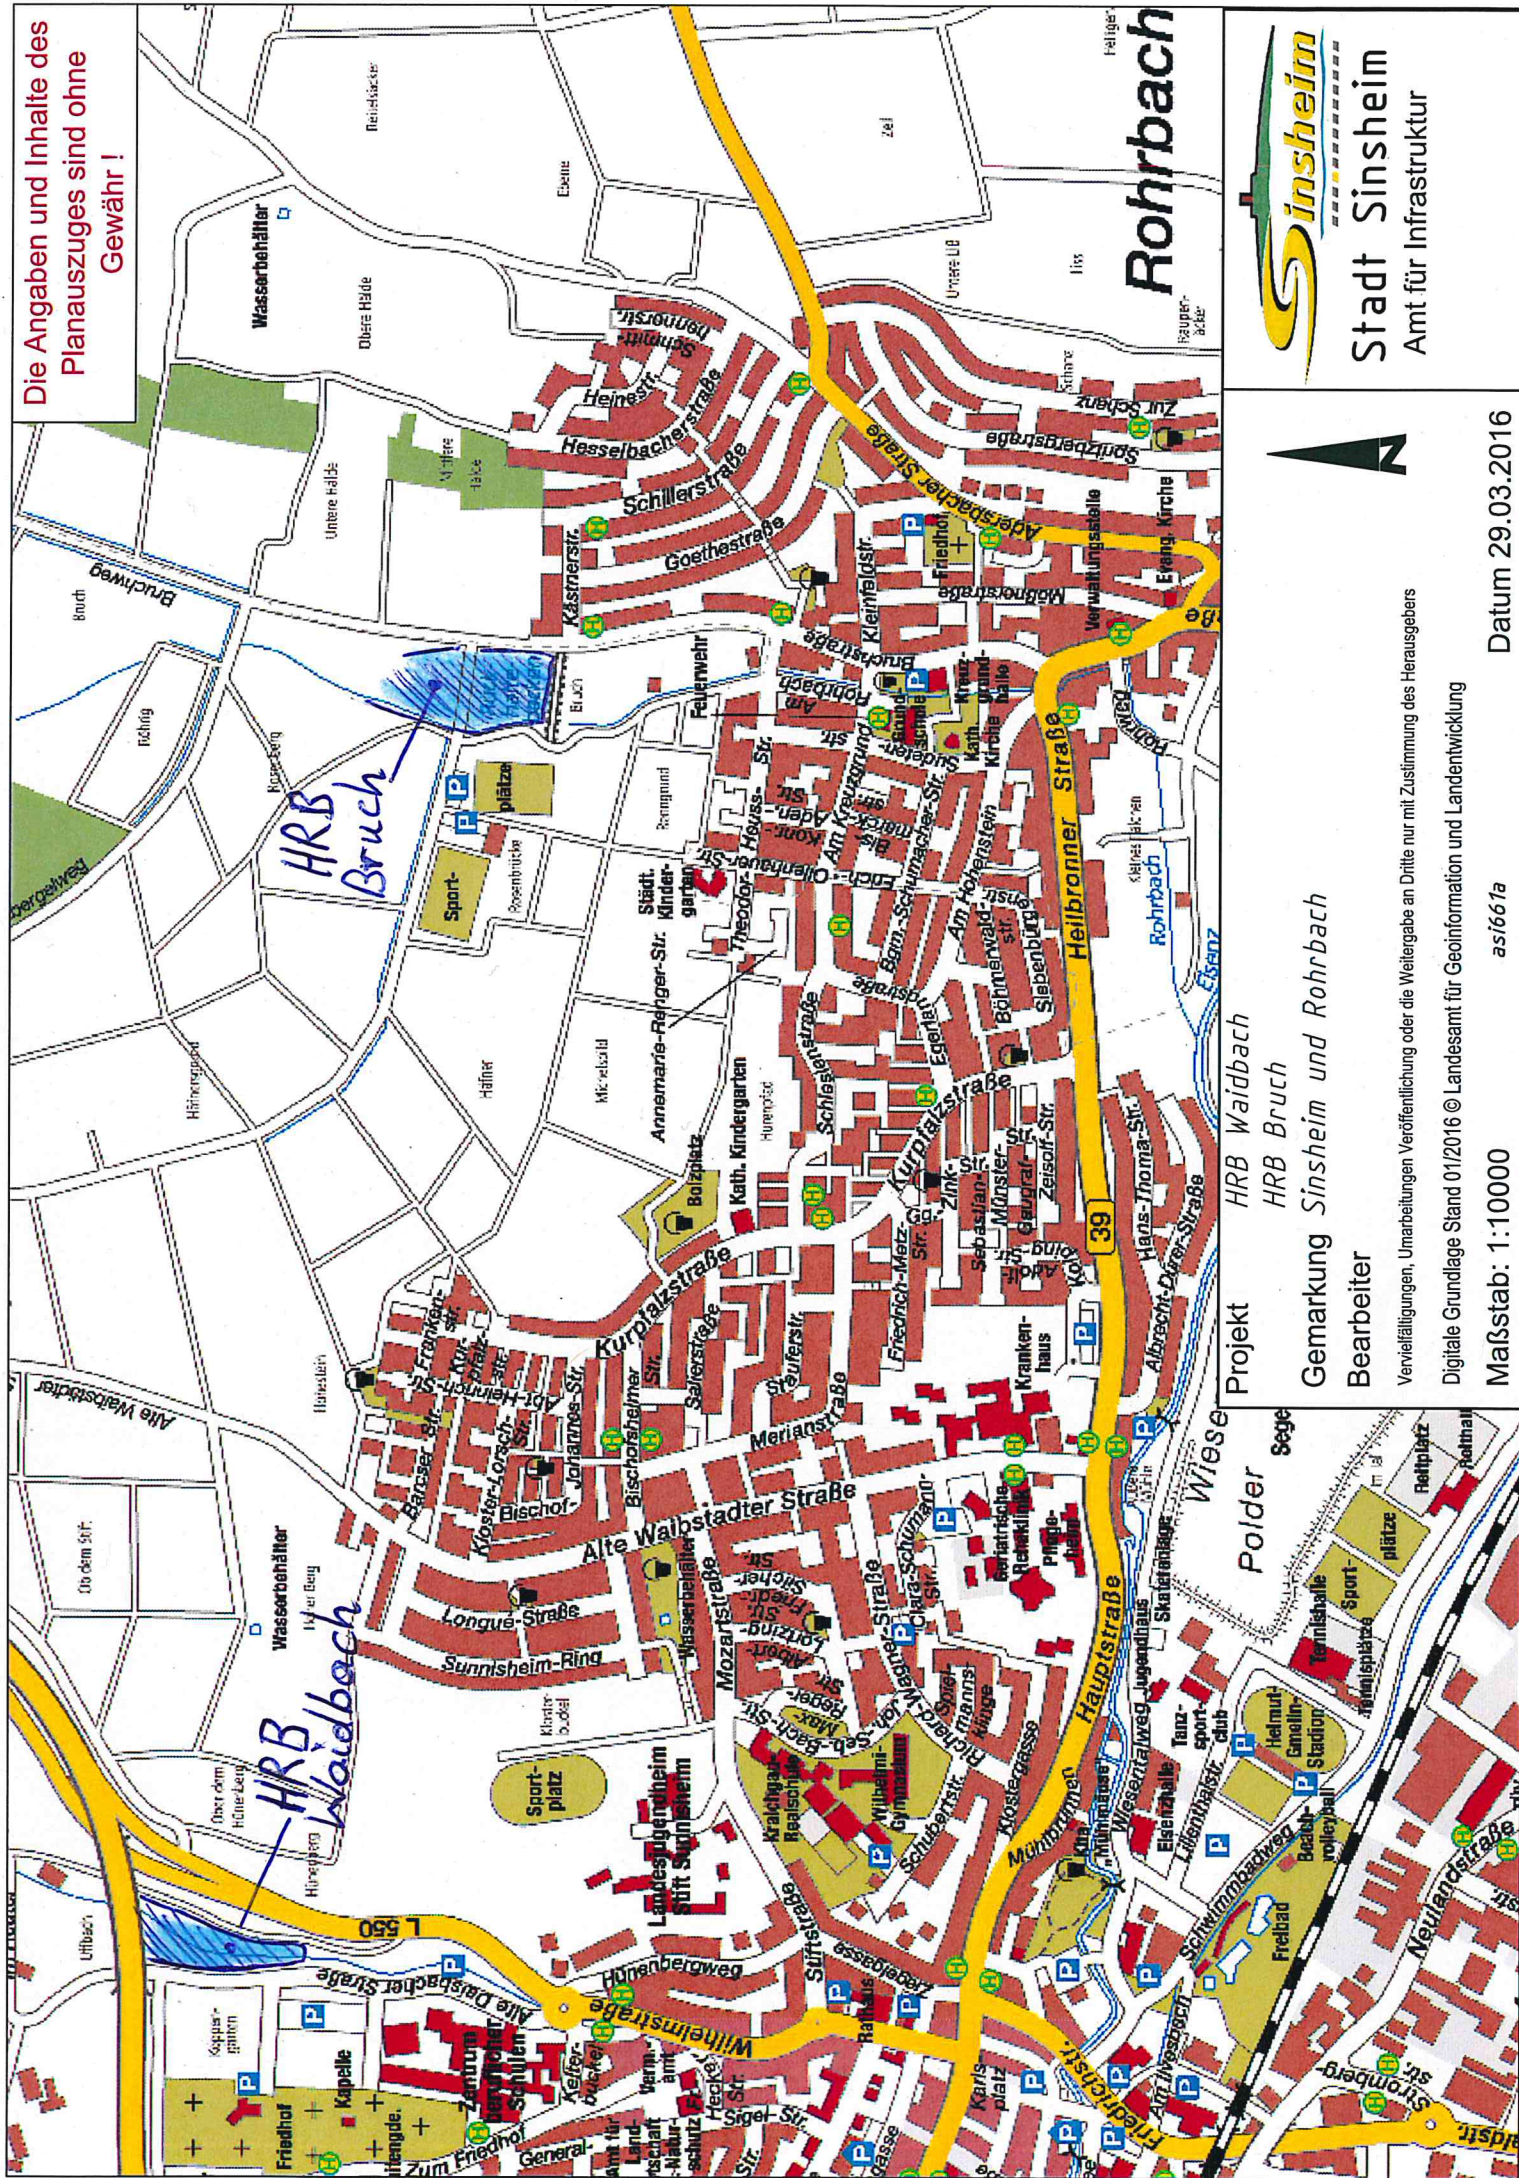

Stadt Sinsheim
Amt für Infrastruktur




Projekt HRB Waidbach
HRB Bruch
Gemarkung Sinsheim und Rohrbach
Bearbeiter

Vervielfältigungen, Umarbeitungen Veröffentlichung oder die Weitergabe an Dritte nur mit Zustimmung des Herausgebers
Digitale Grundlage Stand 01/2016 © Landesamt für Geoinformation und Landentwicklung
Maßstab: 1:10000
asi661a

Datum 29.03.2016

Die Angaben und Inhalte des
Planauszuges sind ohne
Gewähr !

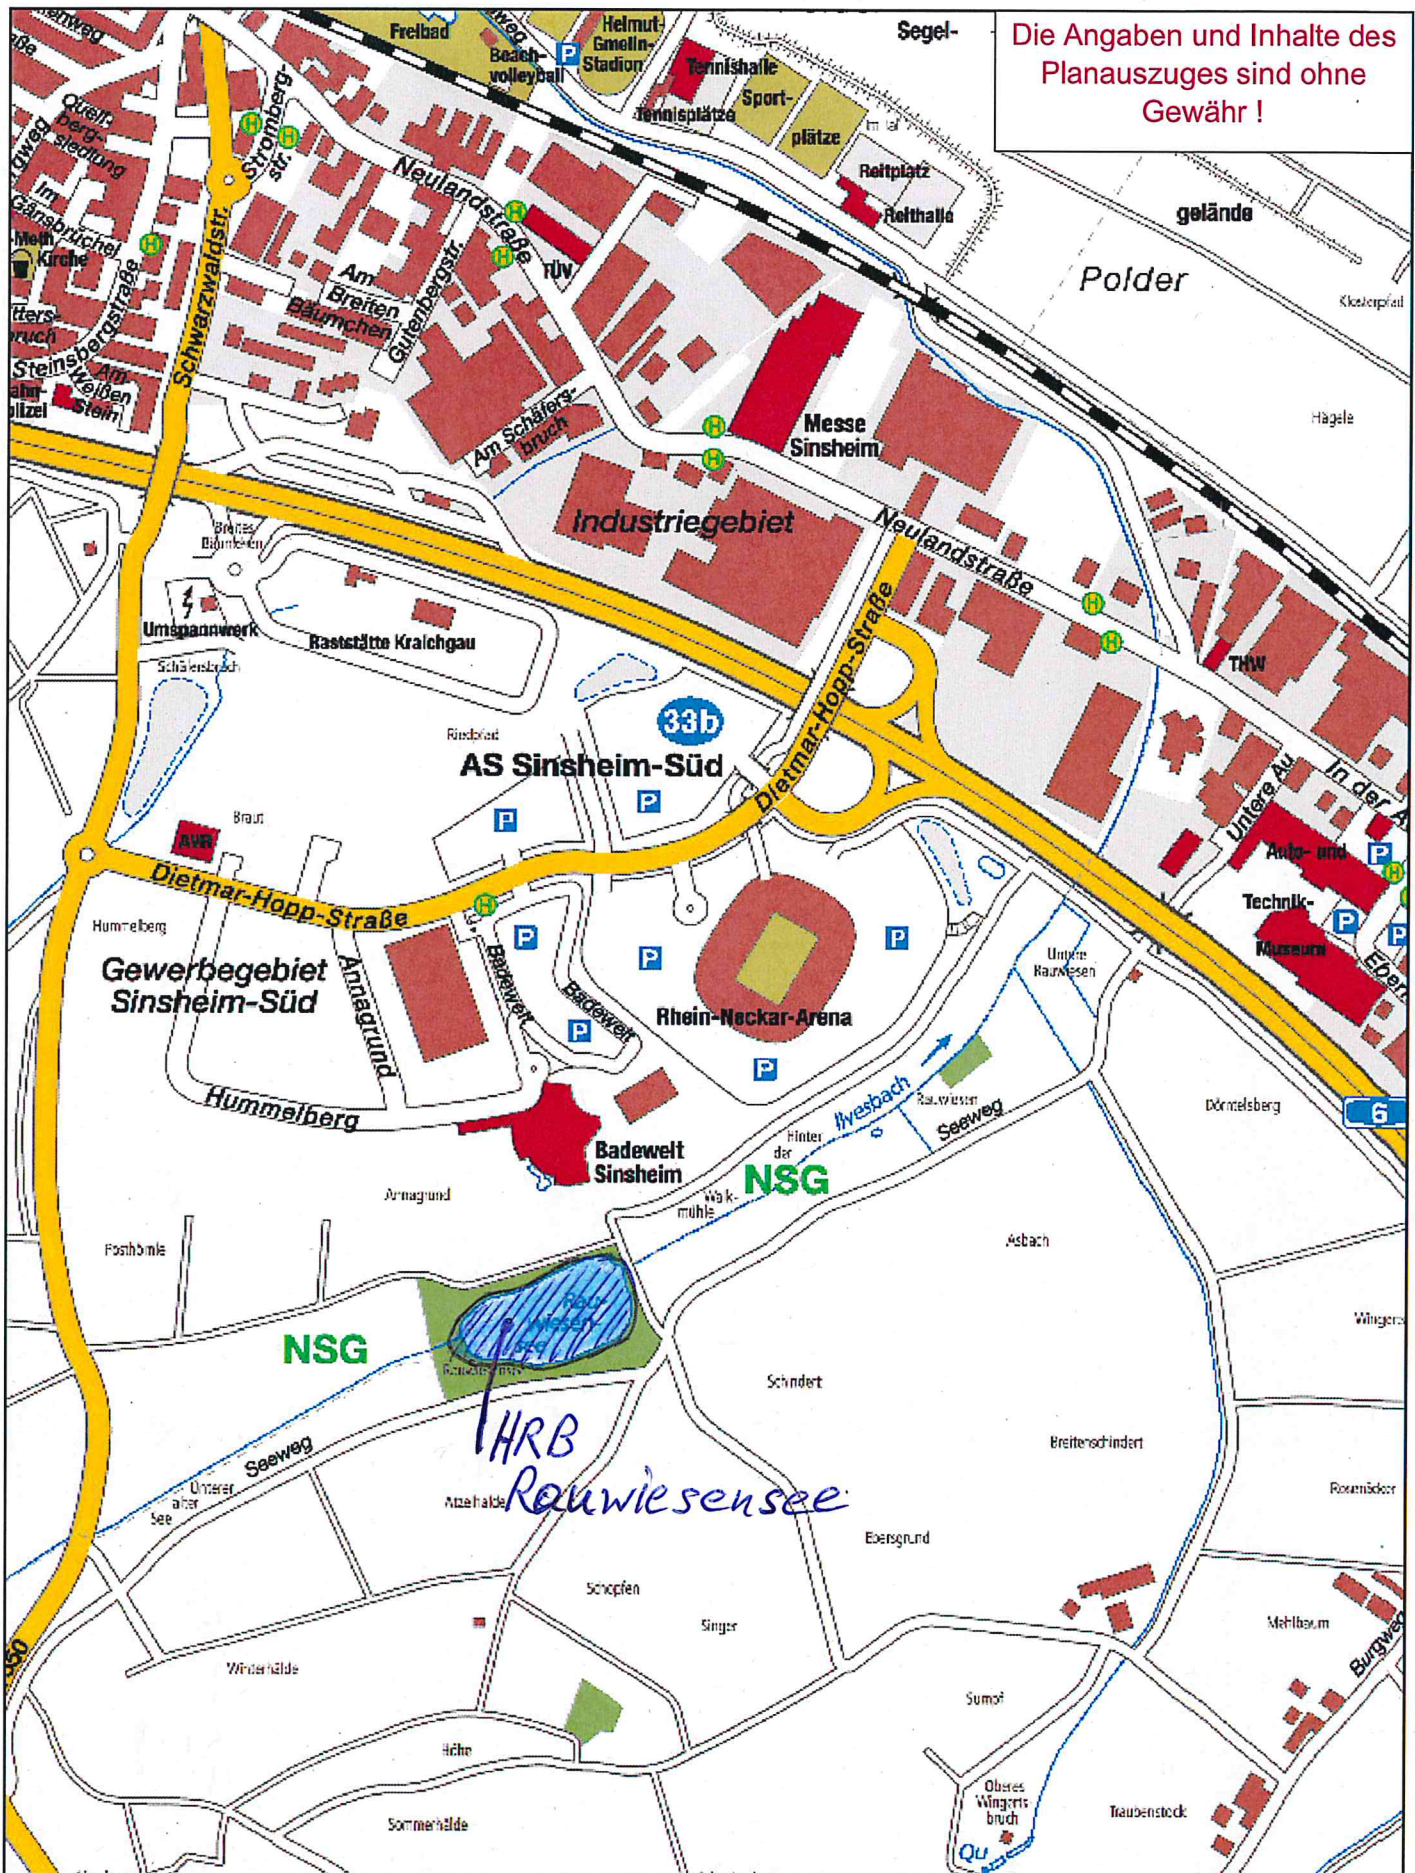

Projekt *HRB Rauwiesensee*

Gemarkung *Sinsheim*

Bearbeiter

Vervielfältigungen, Umarbeitungen Veröffentlichung oder die Weitergabe an Dritte nur mit Zustimmung des Herausgebers

Digitale Grundlage Stand 01/2016 © Landesamt für Geoinformation und Landentwicklung

Maßstab: 1:10000


asi661a

Datum 29.03.2016



Sinsheim
Stadt Sinsheim

Die Angaben und Inhalte des
Planauszuges sind ohne
Gewähr!

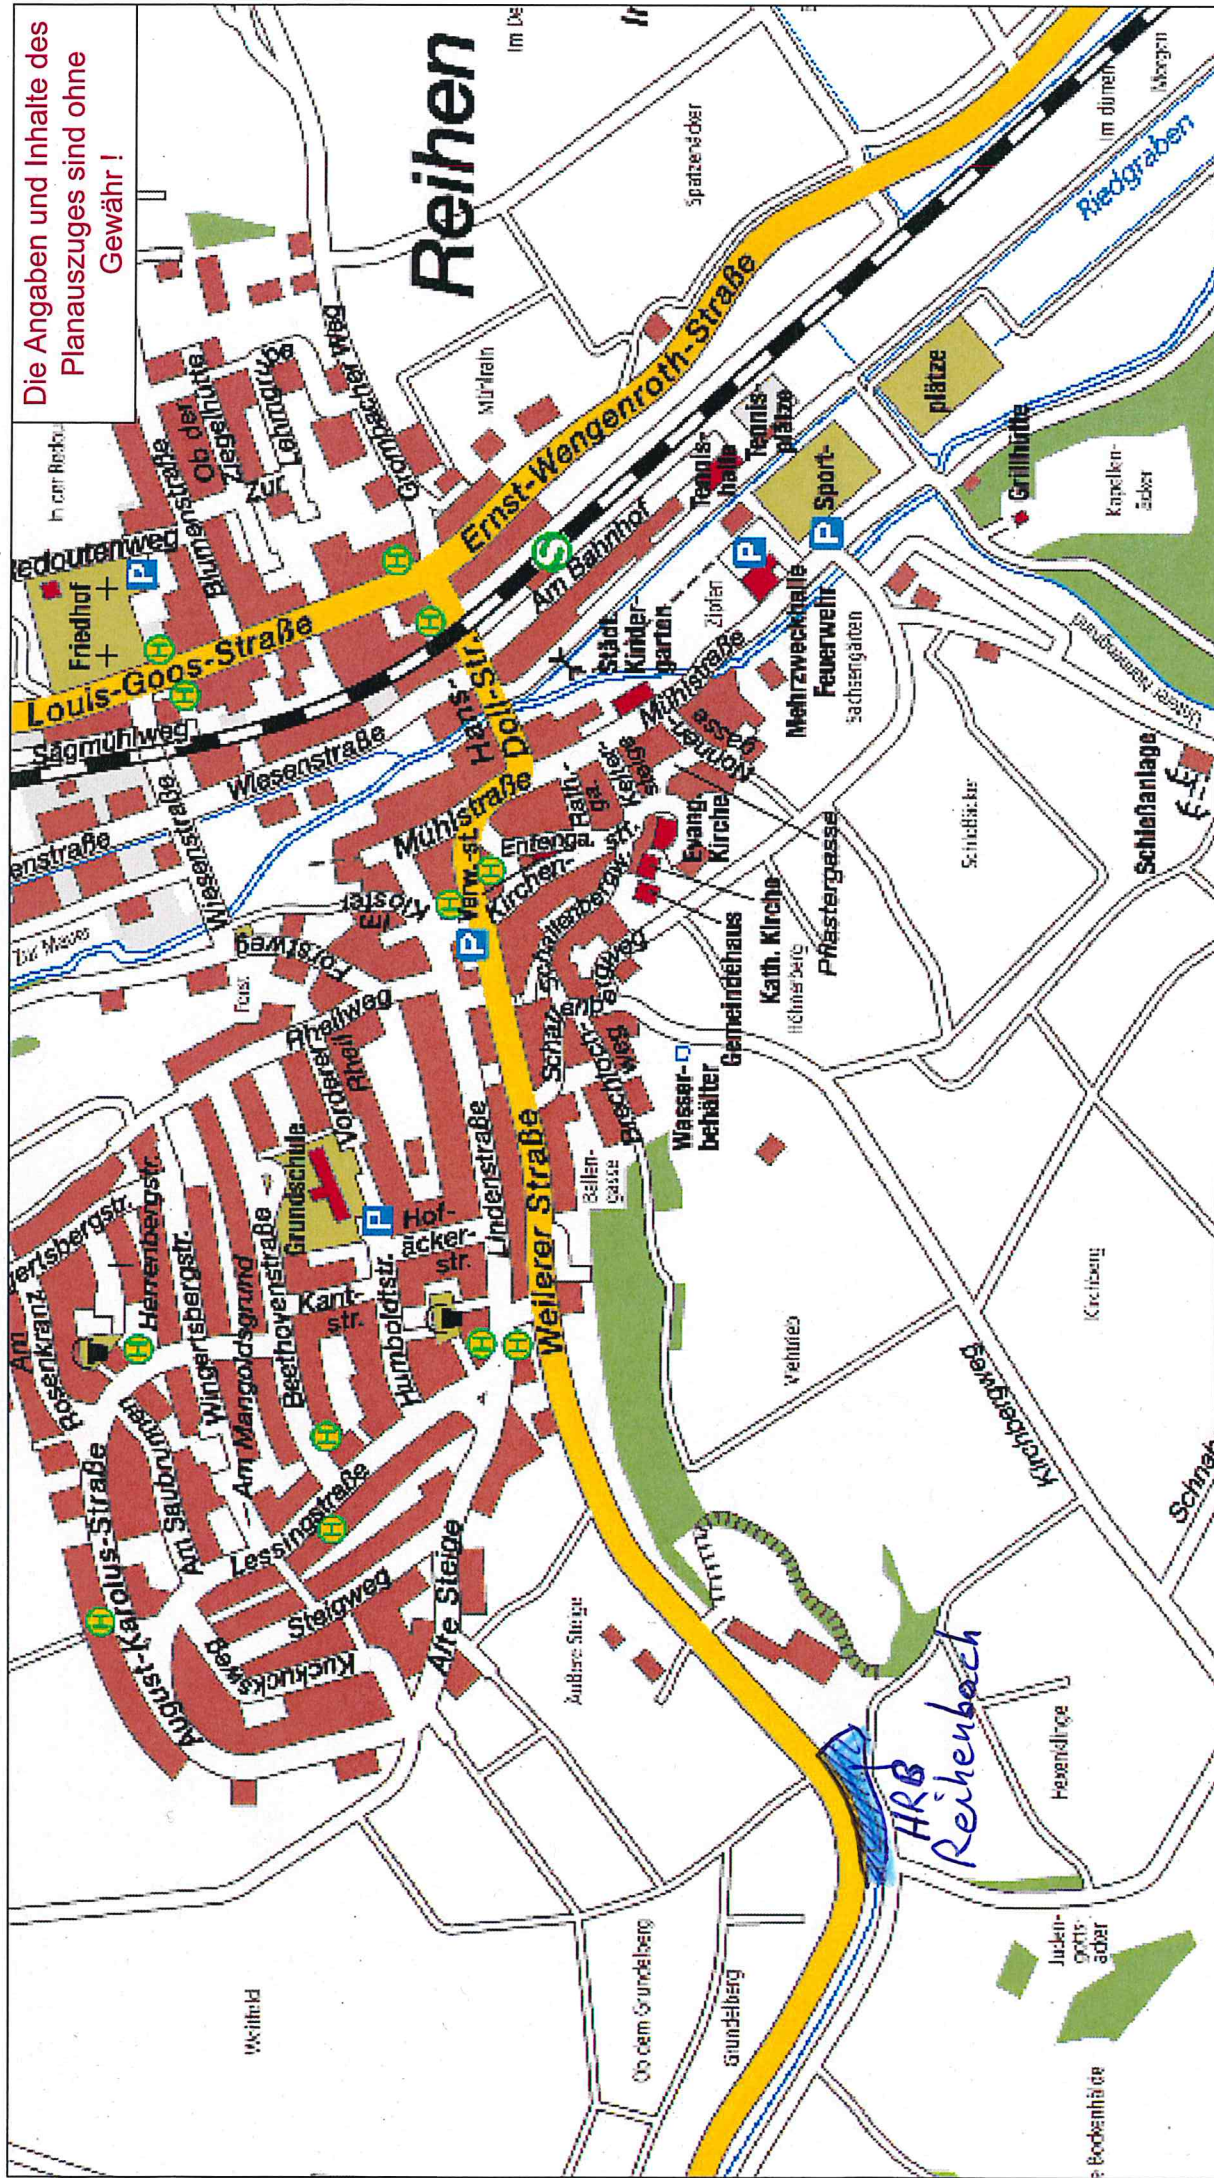



Stadt Sinsheim
Amt für Infrastruktur



Projekt **HRB Reichenbach**

Gemarkung **Reichen**


Bearbeiter **as1661a**

Vervielfältigungen, Umarbeitungen Veröffentlichung oder die Weitergabe an Dritte nur mit Zustimmung des Herausgebers

Digitale Grundlage Stand 01/2016 © Landesamt für Geoinformation und Landentwicklung

Maßstab: 1:7500

Datum 29.03.2016

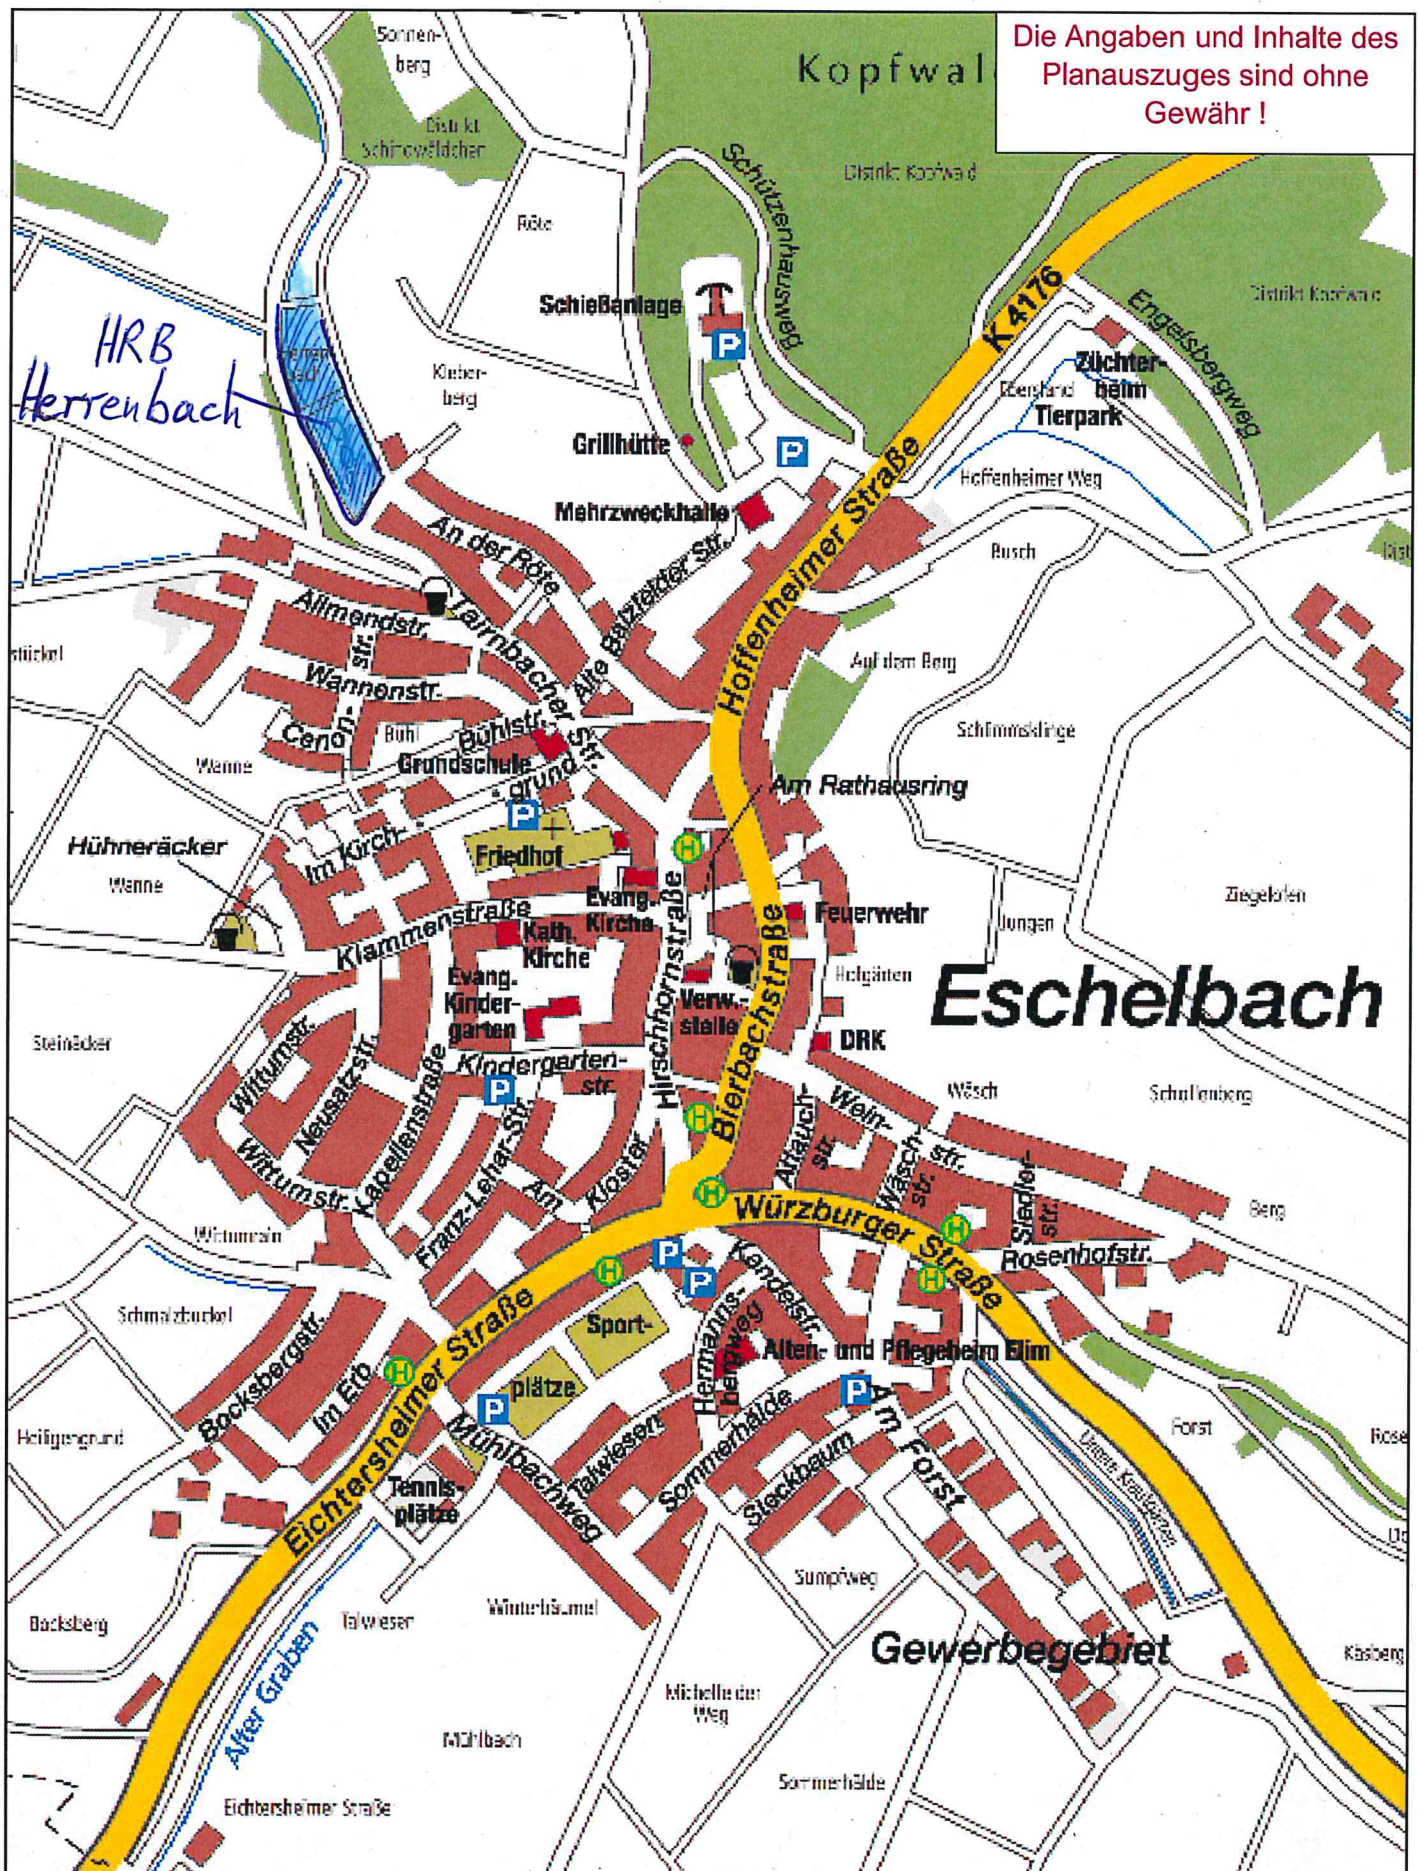

Die Angaben und Inhalte des
Planauszuges sind ohne
Gewähr !

Projekt *HRB Herrenbach*

Gemarkung *Eschelbach*

Bearbeiter

Vervielfältigungen, Umarbeitungen Veröffentlichung oder die Weitergabe an Dritte nur mit Zustimmung des Herausgebers

Digitale Grundlage Stand 01/2016 © Landesamt für Geoinformation und Landentwicklung

Maßstab: 1:7500


asi661a

Datum 29.03.2016



Stadt Sinsheim
Amt für Infrastruktur

Die Angaben und Inhalte des
Planauszuges sind ohne
Gewähr!

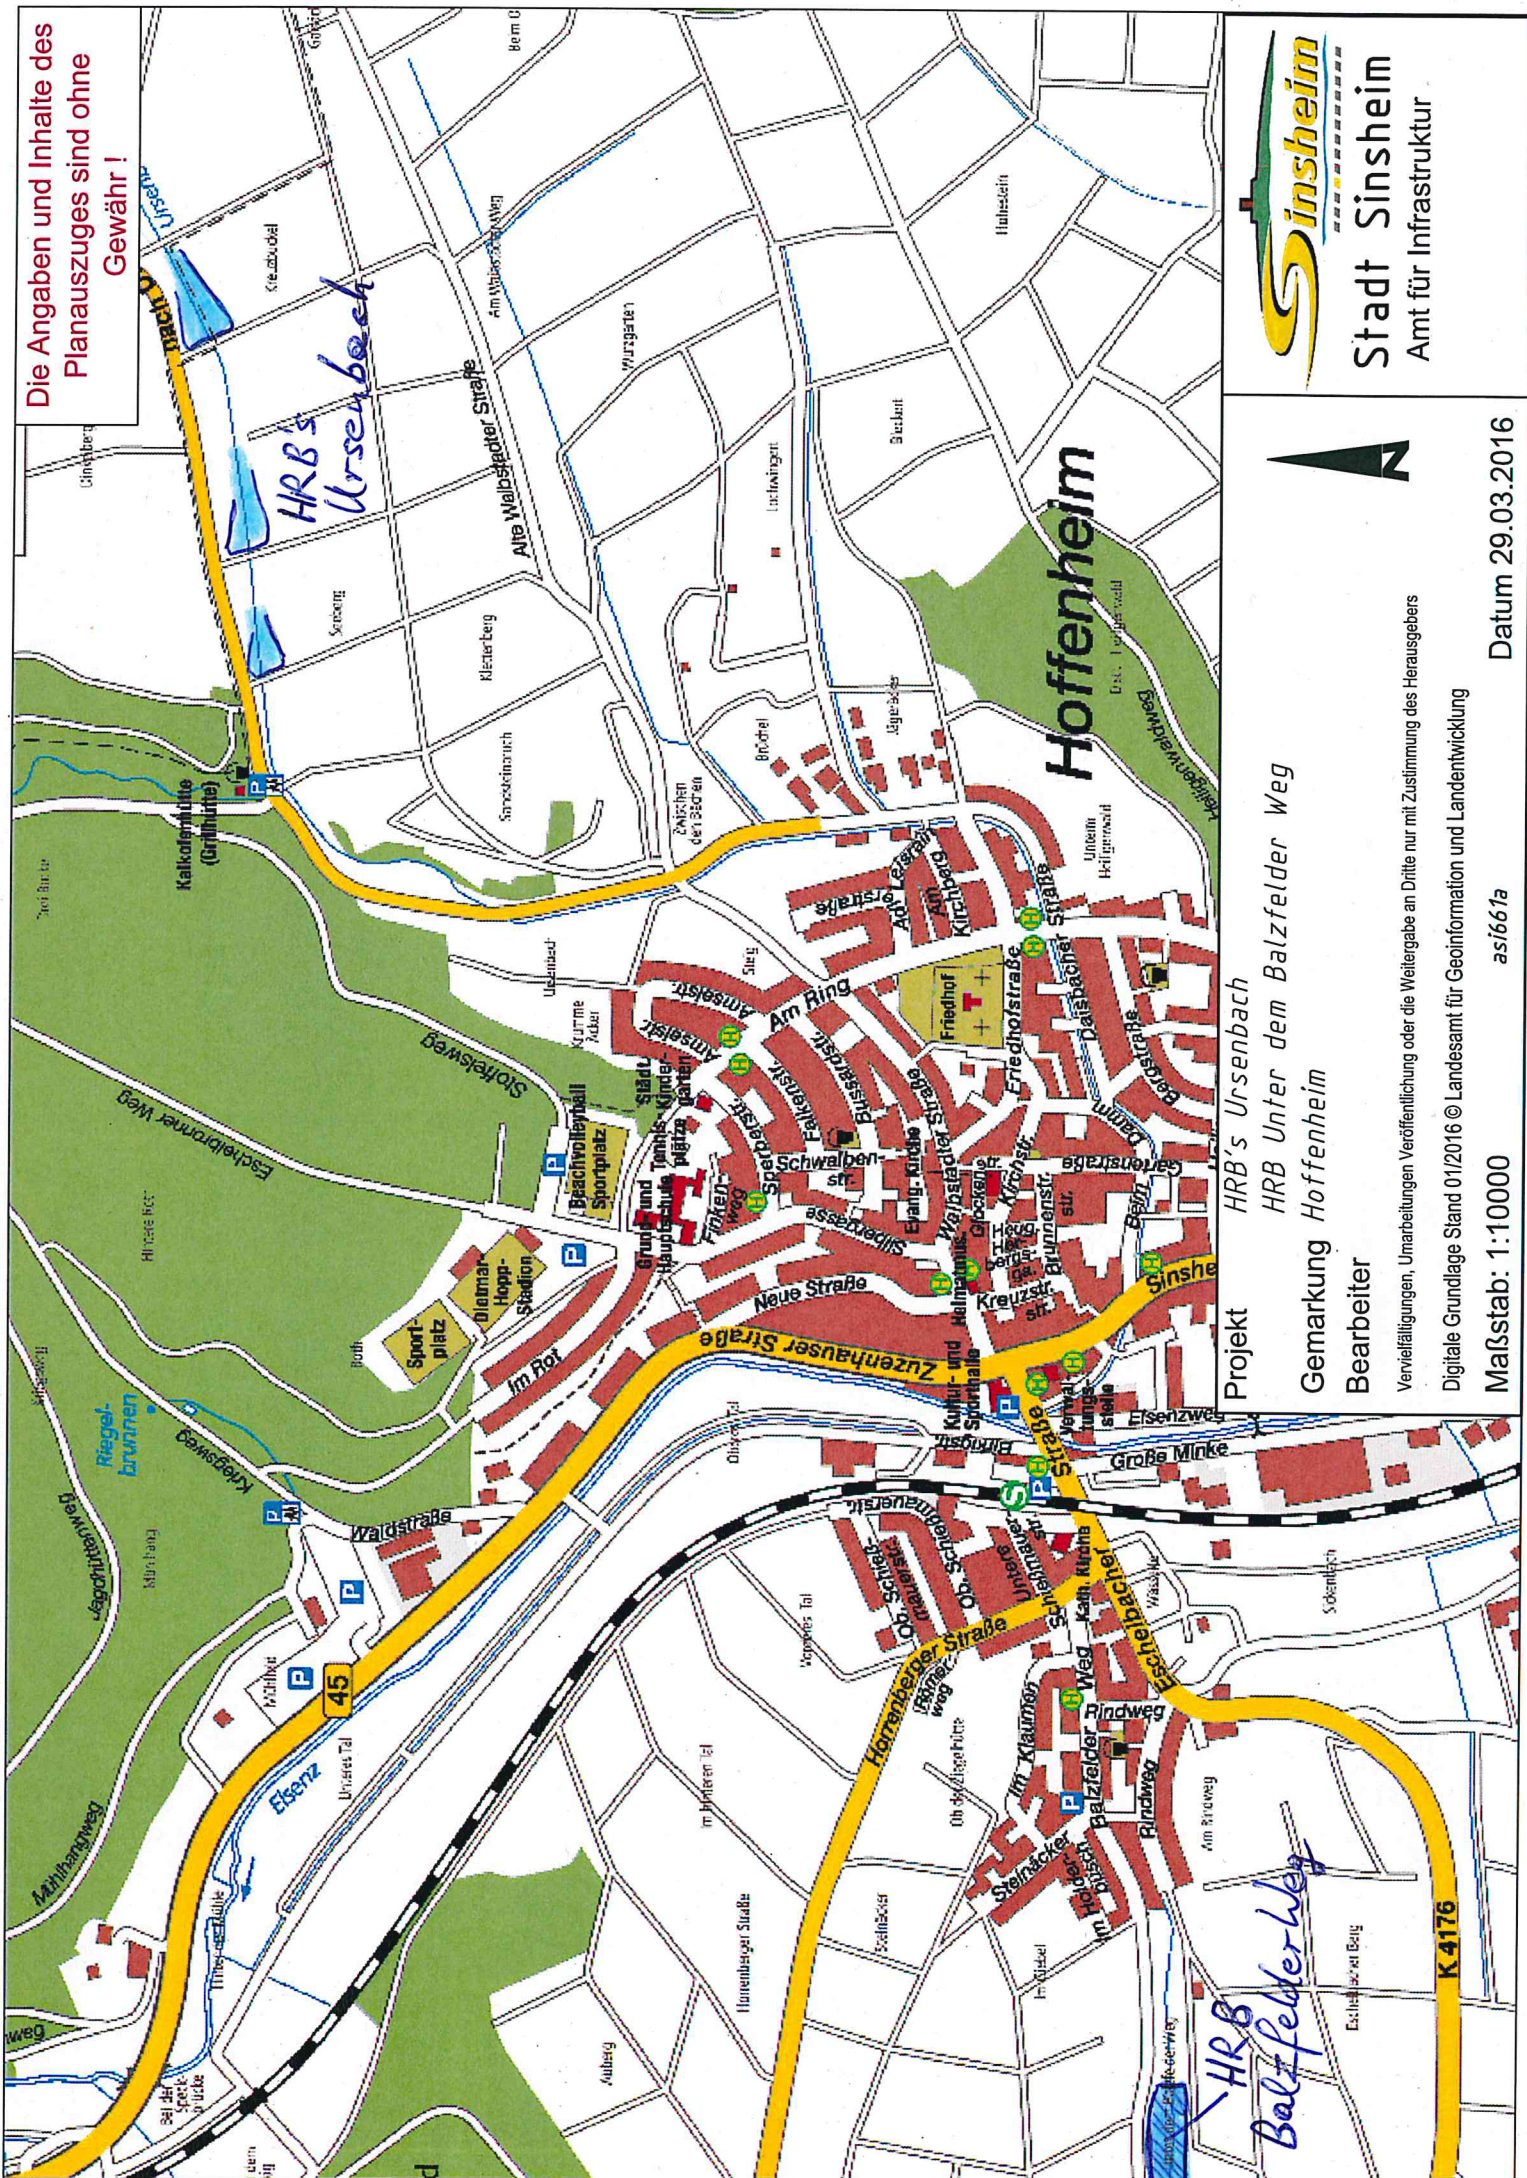

Stadt Sinsheim
Amt für Infrastruktur




Projekt HRB's Urnsbach
HRB Unter dem Balzfelder Weg
Gemarkung Hoffenheim
Bearbeiter

Vervielfältigungen, Umarbeitungen Veröffentlichung oder die Weitergabe an Dritte nur mit Zustimmung des Herausgebers
Digitale Grundlage Stand 01/2016 © Landesamt für Geoinformation und Landentwicklung

Maßstab: 1:10000
as/661a
Datum 29.03.2016

Die Angaben und Inhalte des
Planauszuges sind ohne
Gewähr !

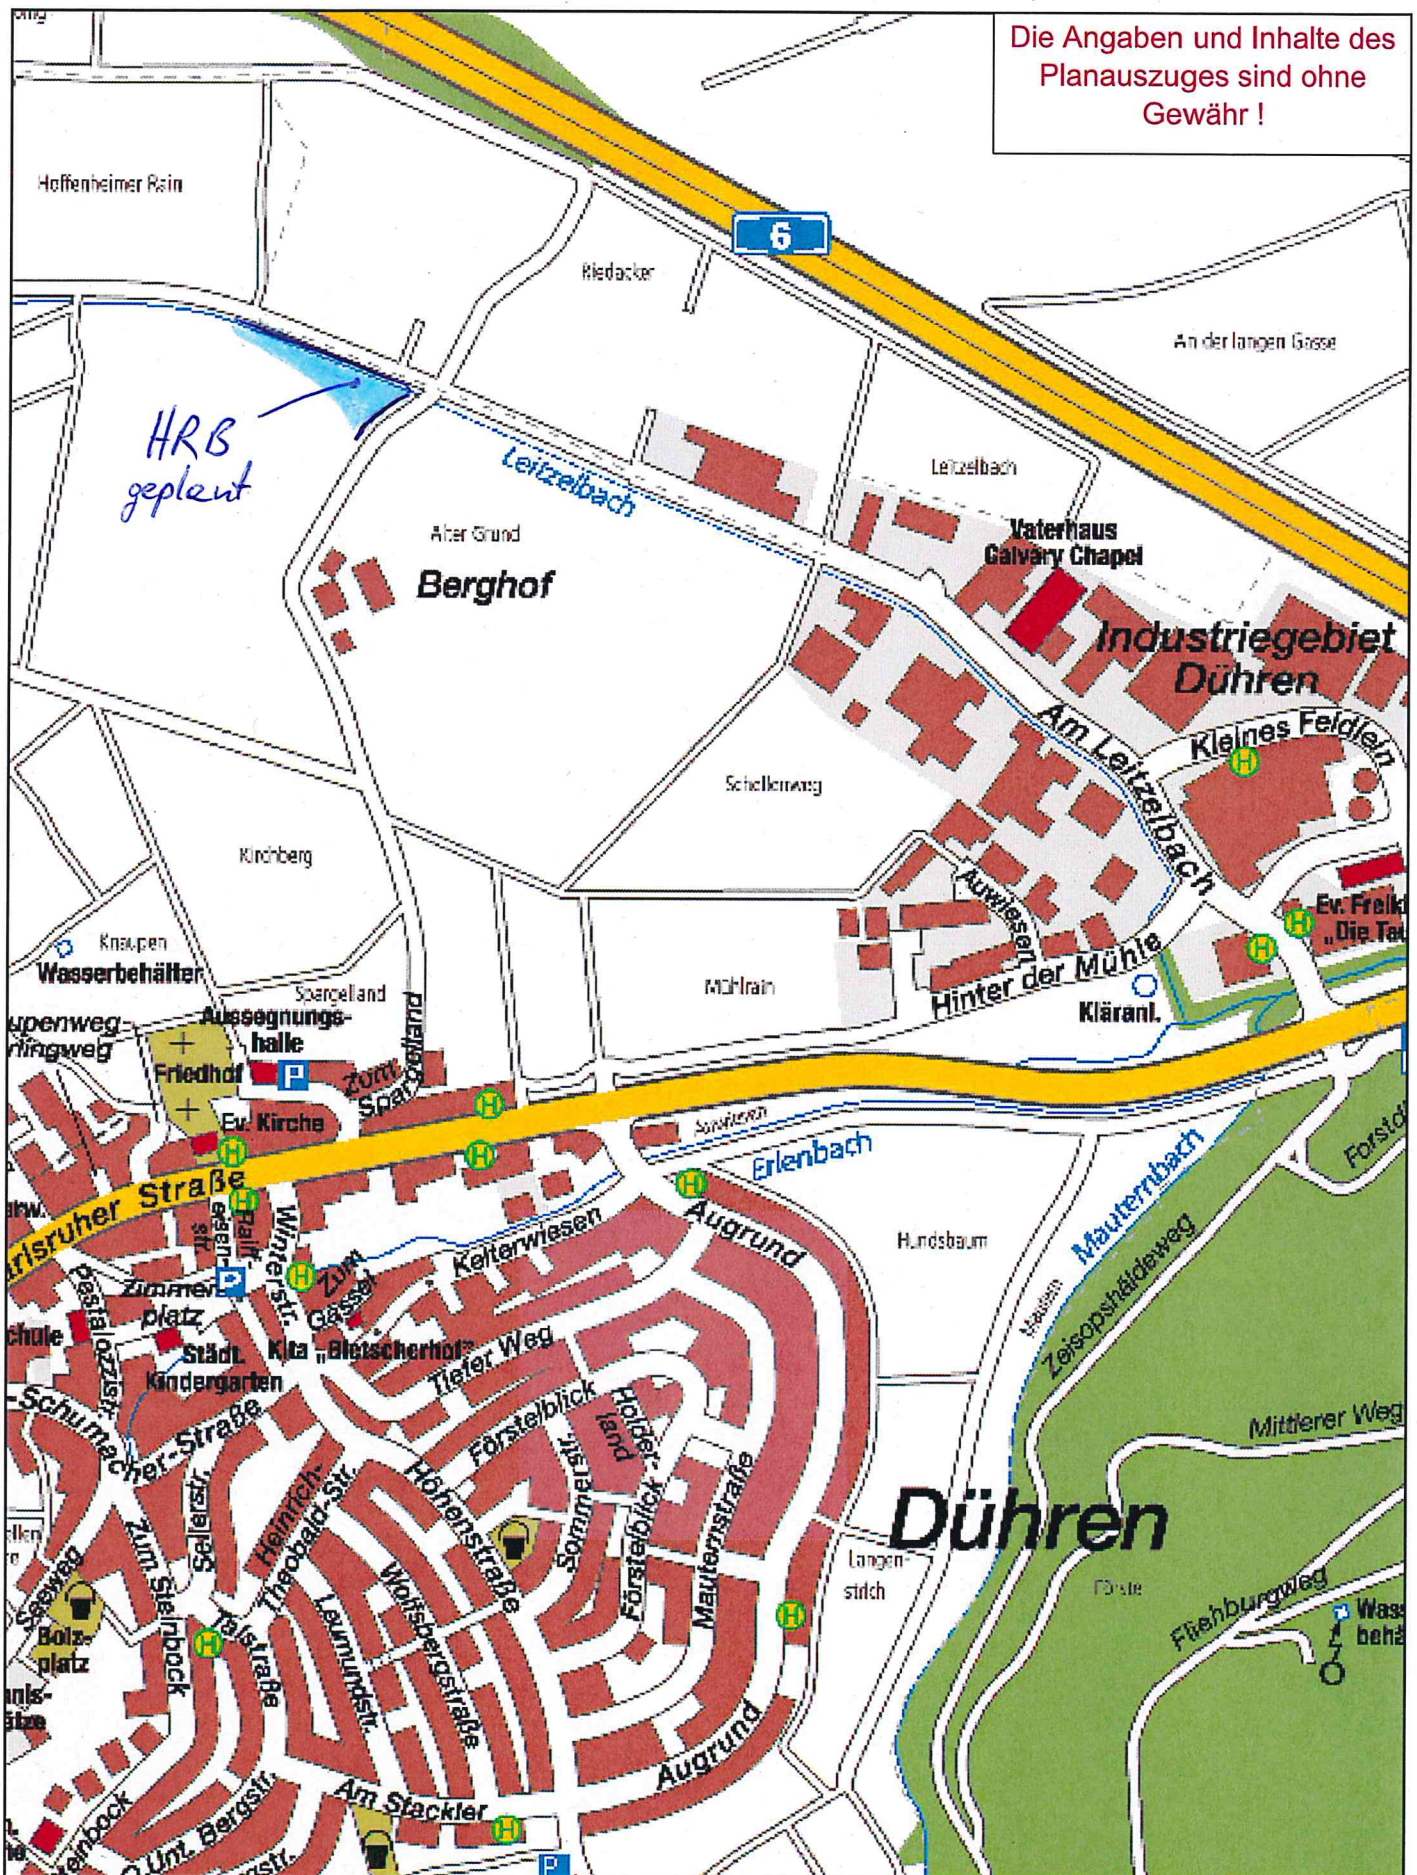

Projekt *HRB geplant (GI Hinter der Mühle)*

Gemarkung *Dühren*

Bearbeiter

Vervielfältigungen, Umarbeitungen Veröffentlichung oder die Weitergabe an Dritte nur mit Zustimmung des Herausgebers

Digitale Grundlage Stand 01/2016 © Landesamt für Geoinformation und Landentwicklung

Maßstab: 1:7500

asi661a

Datum 29.03.2016



Stadt Sinsheim
Amt für Infrastruktur