


Die Angaben und Inhalte  
des Planauszuges sind  
ohne Gewähr!

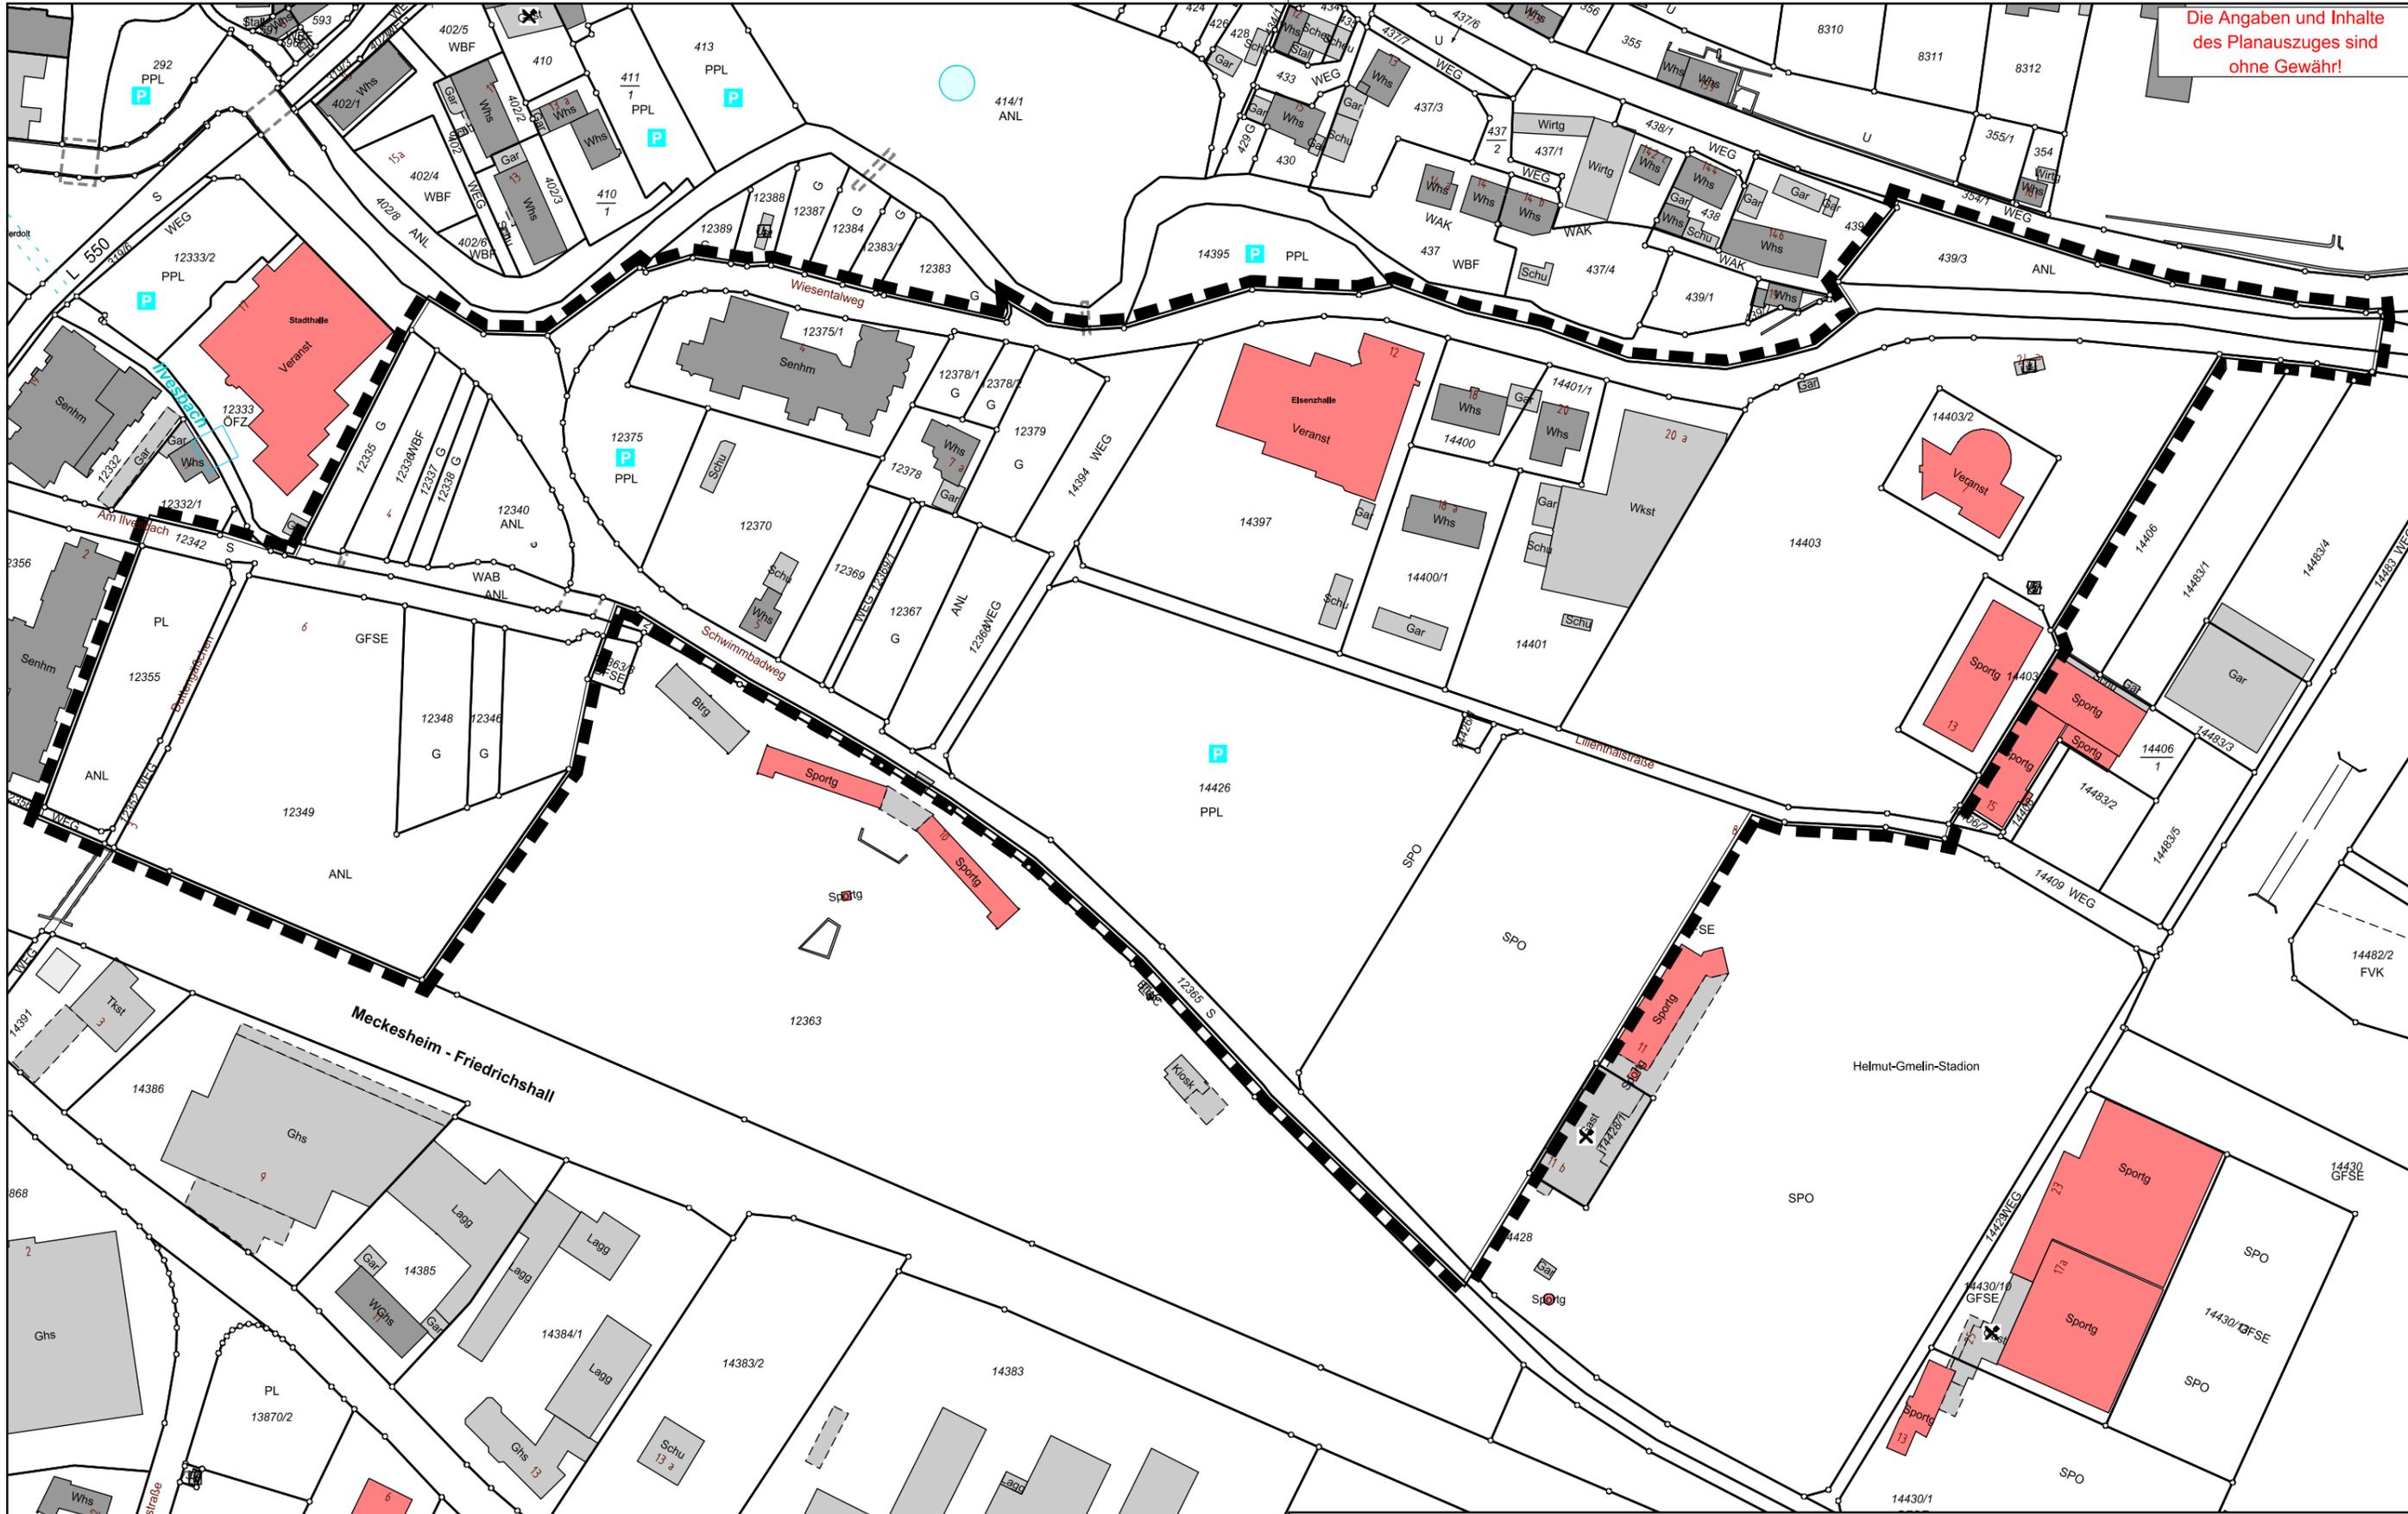

Projekt *Abgrenzungskarte / Bebauungsplan  
"Wiesental" 1. Änderung*  
Gemarkung *Sinsheim*  
Bearbeiter *Abtlg. 611 / Helfinger*

Vervielfältigungen, Umarbeitungen, Veröffentlichungen oder die Weitergabe an Dritte nur mit Zustimmung des Herausgebers.  
Digitale Grundlage: Stand 01/2016 © Landesamt für Geoinformation und Landentwicklung  
Maßstab: 1:1752

Datum 28.06.2016



**Stadt Sinsheim**  
Amt für Stadt- und  
Flächenentwicklung