


STADT SINSHEIM BEBAUUNG "WIESENTAL"

STÄDTEBAULICHES KONZEPT VARIANTE 1

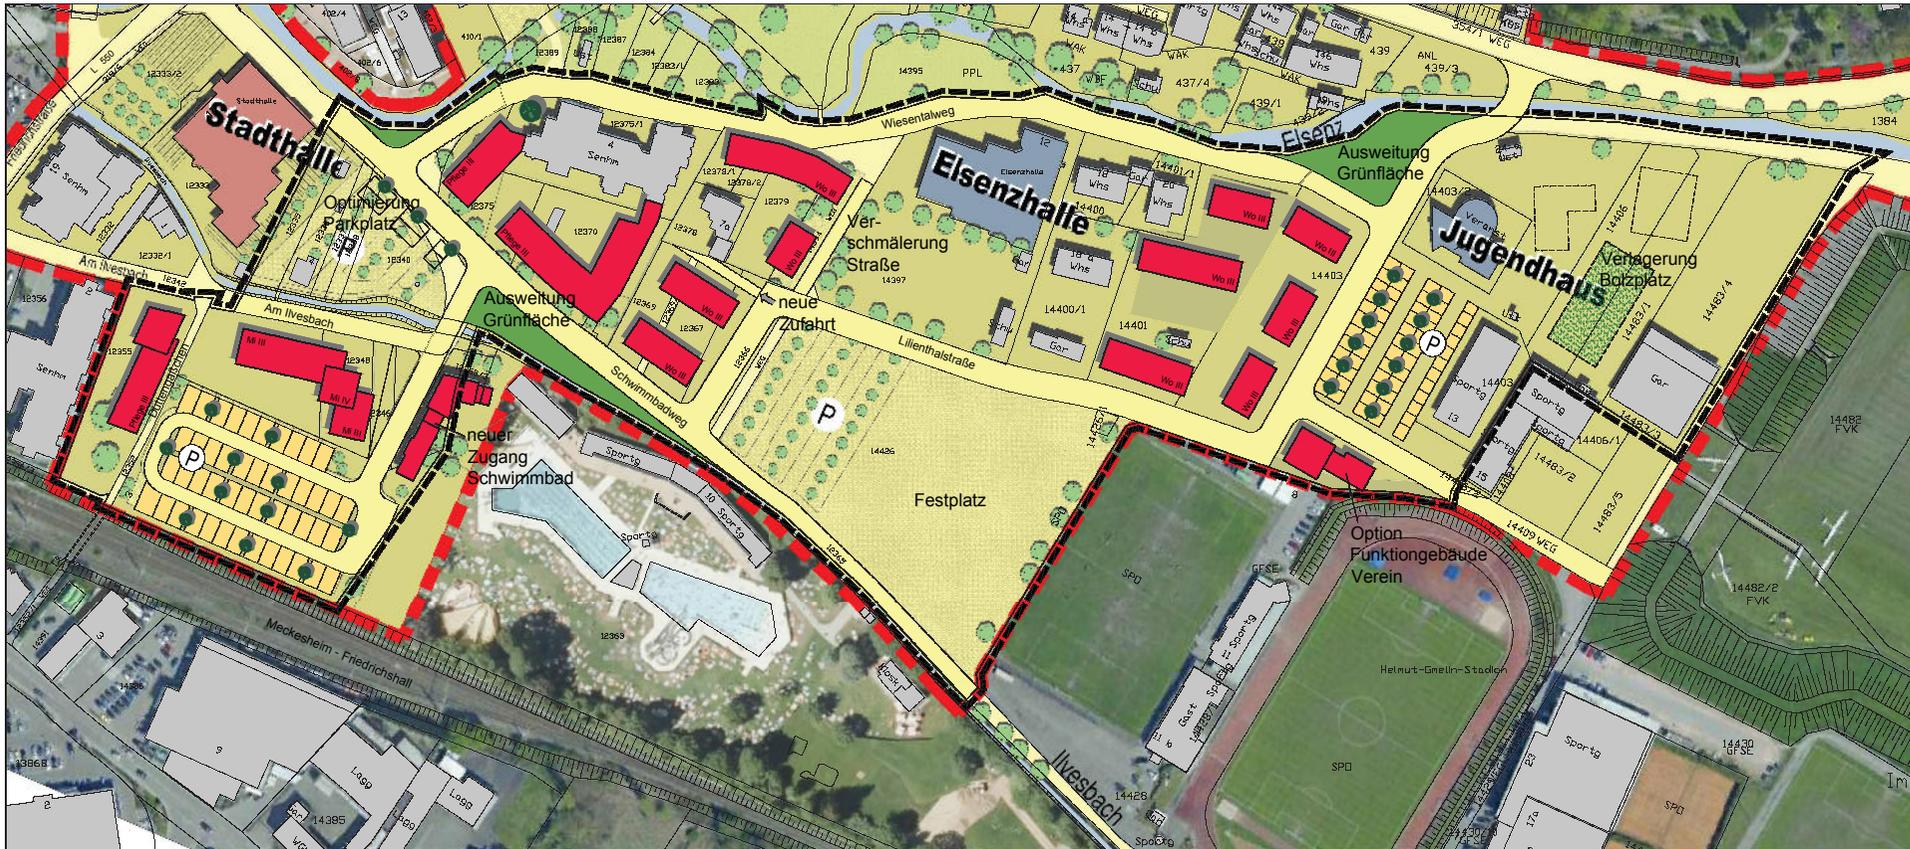

LEGENDE

- Gebäude Bestand
- Gebäude Planung
- Baugrundstücksflächen
- Verkehrsflächen
- P öffentlicher Parkplatz
- Grünflächen
- Bolzplatz
- Baum



PISKE PLANUNG	STADT	Stadt Sinsheim	BLATT	0541	2.1
	PROJEKT	Bebauungsplan "Wiesental"	BLATT	VI	
	MASS	Städtebauliches Konzept Variante 1	BLATT	0503	