


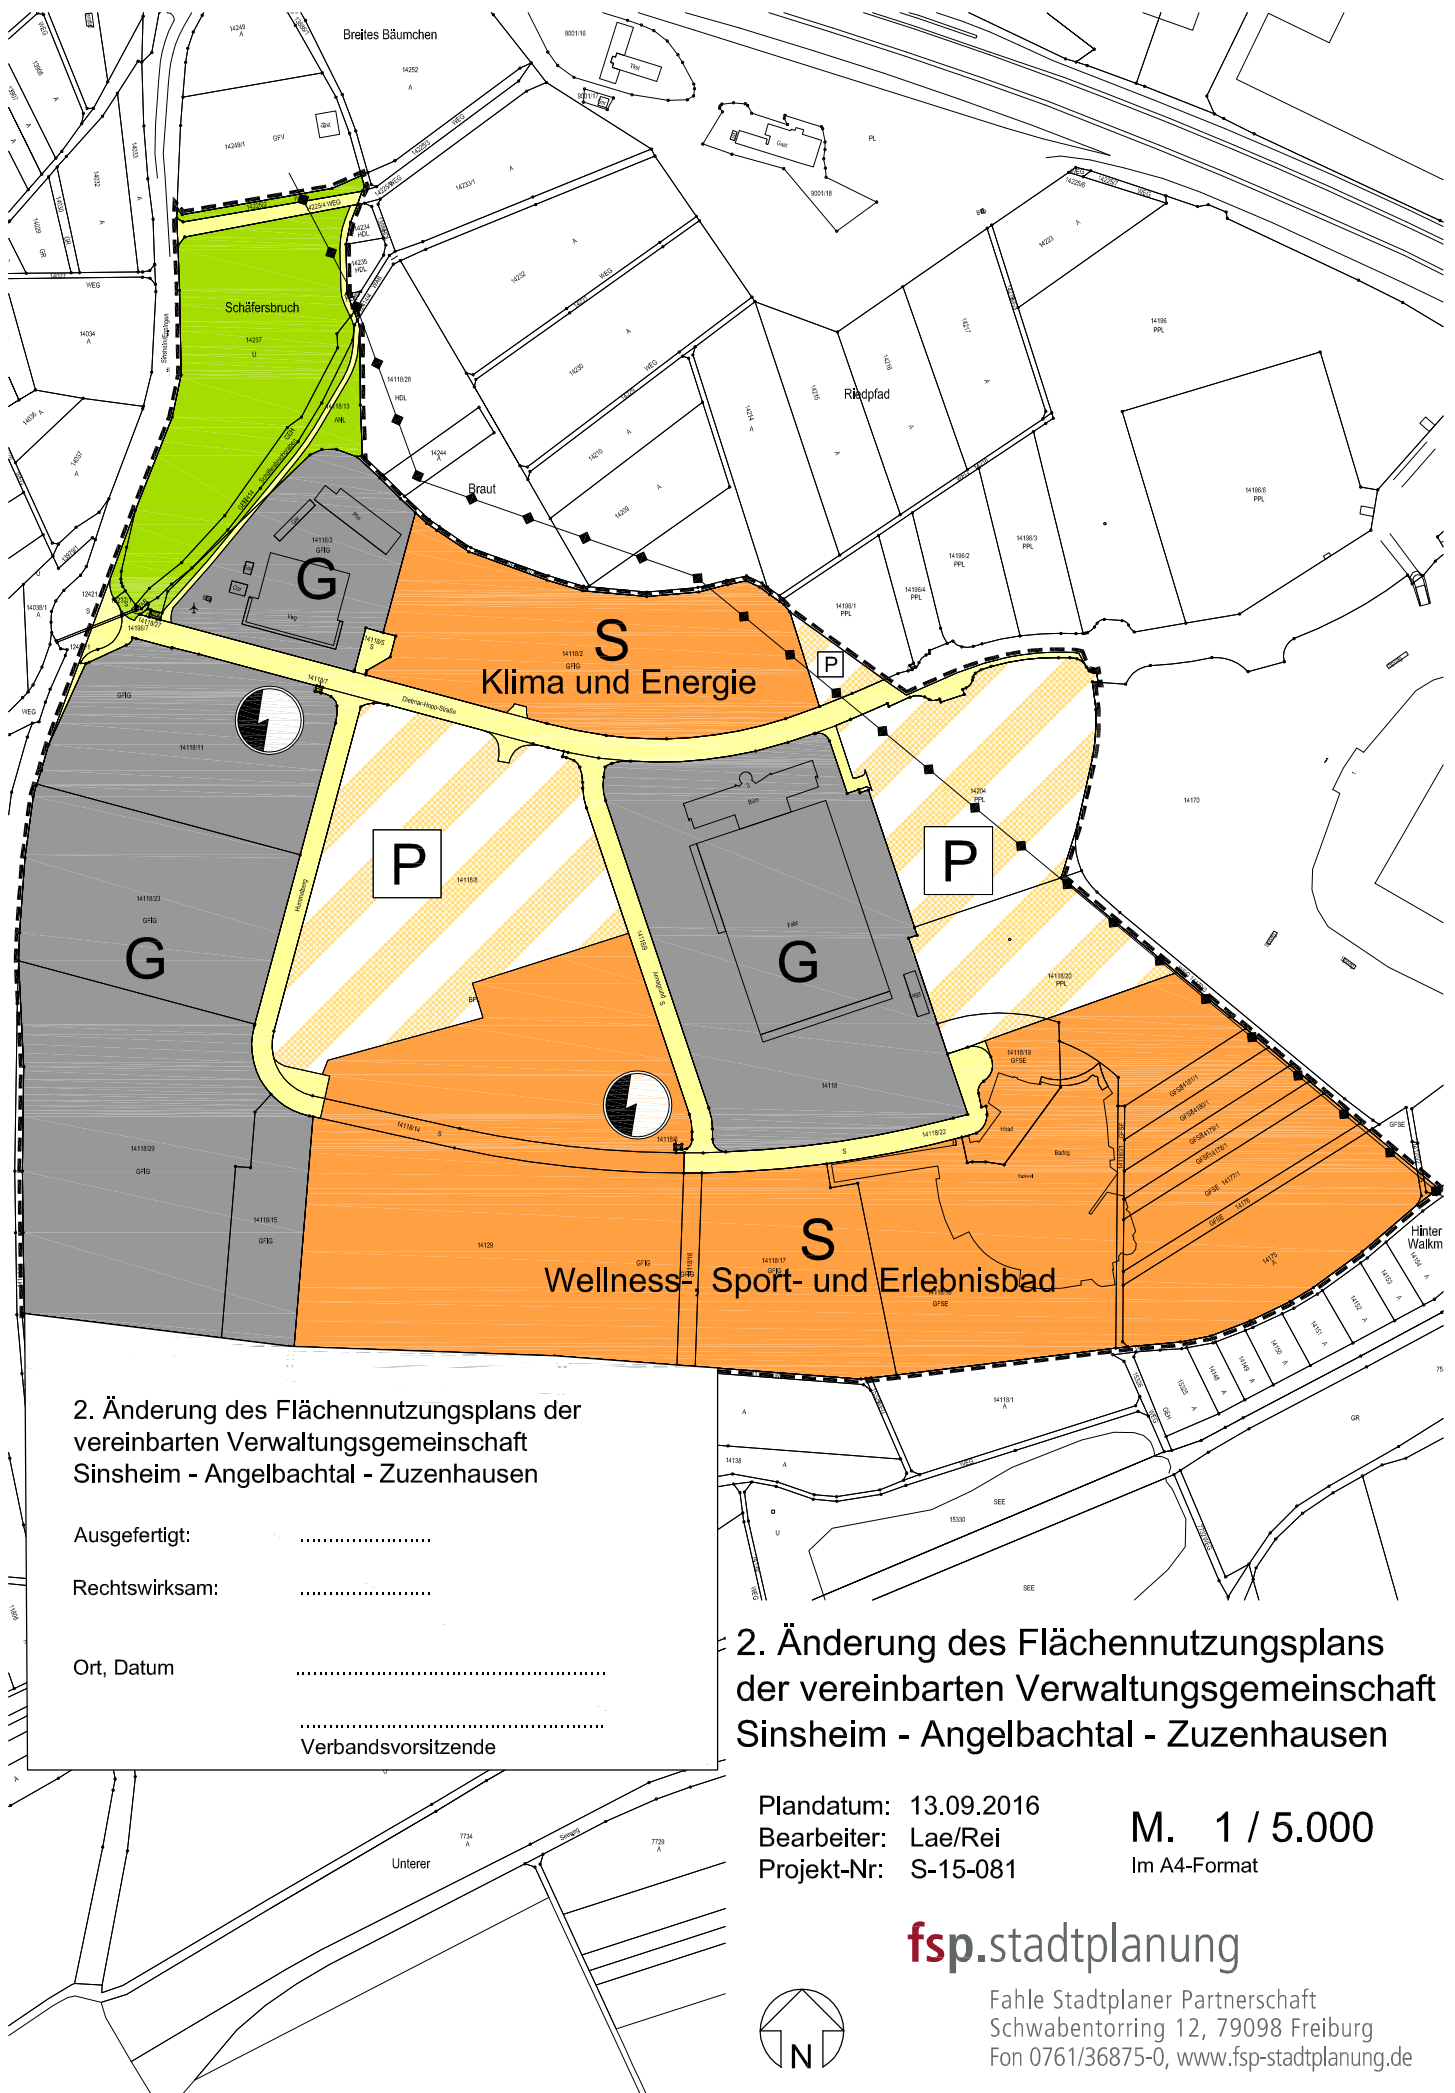

## 2. Änderung des Flächennutzungsplans der vereinbarten Verwaltungsgemeinschaft Sinsheim - Angelbachtal - Zuzenhausen

Ausgefertigt: .....

Rechtswirksam: .....

Ort, Datum .....

Verbandsvorsitzende .....

## 2. Änderung des Flächennutzungsplans der vereinbarten Verwaltungsgemeinschaft Sinsheim - Angelbachtal - Zuzenhausen

Plandatum: 13.09.2016

Bearbeiter: Lae/Rei

Projekt-Nr: S-15-081

M. 1 / 5.000

Im A4-Format

**fsp.stadtplanung**

Fahle Stadtplaner Partnerschaft  
Schwabentorring 12, 79098 Freiburg  
Fon 0761/36875-0, [www.fsp-stadtplanung.de](http://www.fsp-stadtplanung.de)

